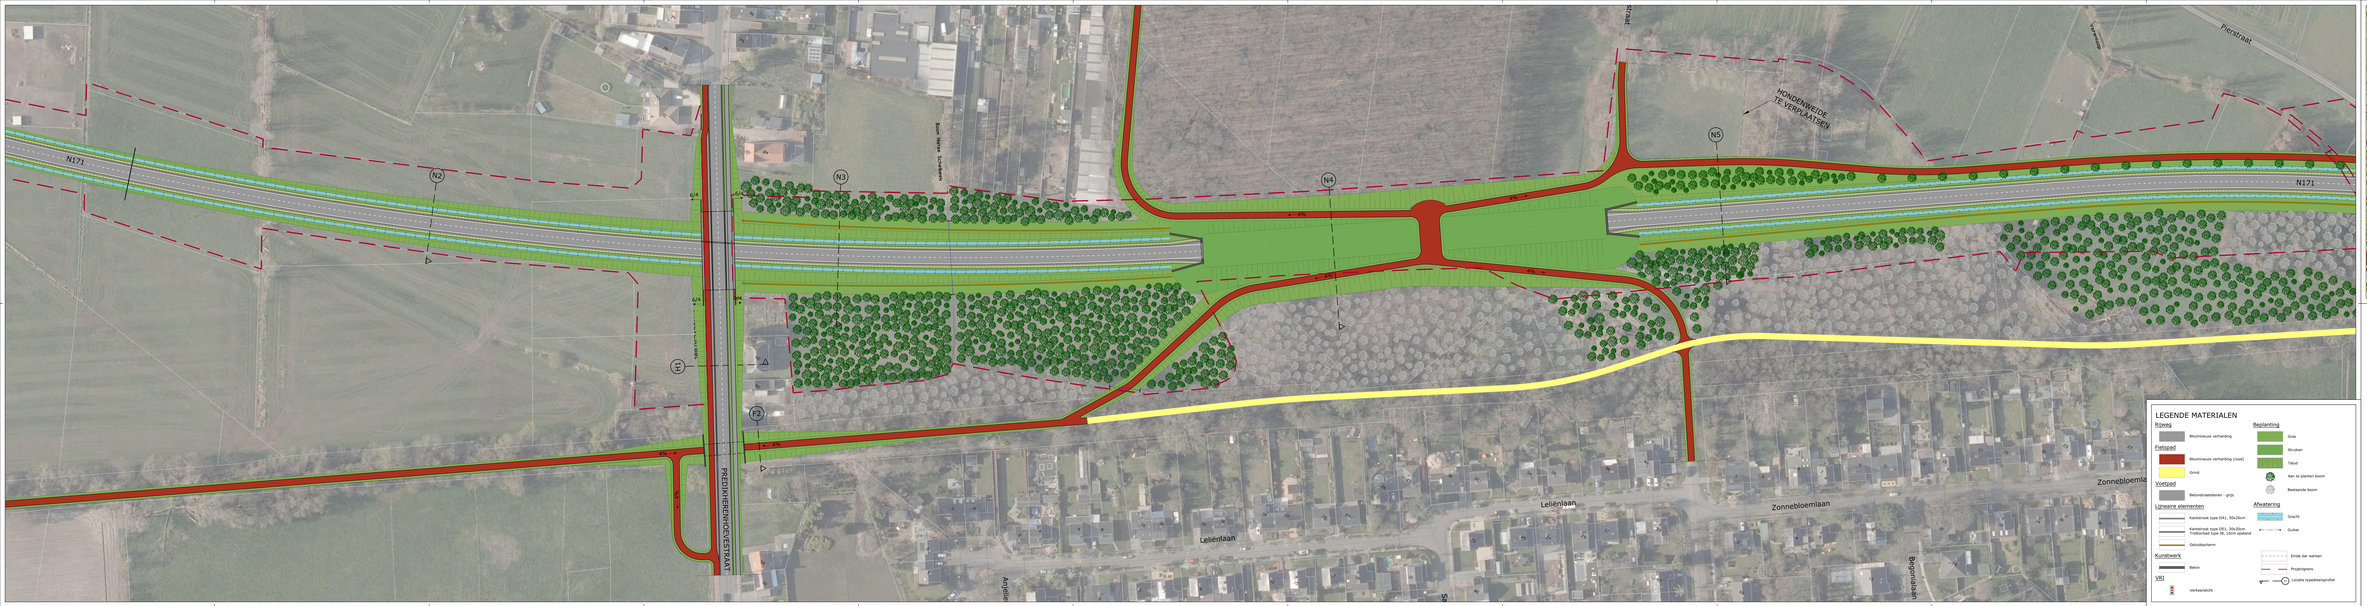

LEGENDE MATERIALEN

Rijweg
- Bitumineuze verharding

Fietspad
- Bitumineuze verharding (rood)
- Grind

Voetpad
- Betonstraatstenen - grijs

Lijnvormige elementen
- Kantstrook type DE1, 10x20cm
- Kantstrook type DE1, 30x20cm
- Trottoirbed type B1, 10cm opstand
- Gebouwbarrière

Kunstwerk
- Beton

VRI
- Verkeerslicht

Beplanting
- Gras
- Struiken
- Takel
- Aan te planten boom
- Bestaande boom

Afwatering
- Greppel
- Duiker

- Einde der werken
- Projectgrens
- Locatie typedwarsprofiel

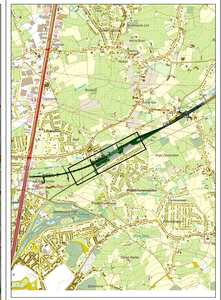

Vlaanderen
is wegen en verkeer

VLAAMSE OVERHEID
AGENTSCHAP WEGEN EN VERKEER
Wegen en Verkeer Antwerpen
Lt. Kolonel Dr. Frans Van Mechelenlaan 19 - 2018 Antwerpen
T +32 (0) 3 224 60 11 - Fax +32 (0) 3 224 60 99
E info.wenv.antwerpen@mobilevlaanderen.be

Studiebureau:	Projectnummer:	Dossiernummer:	Bestekkenummer:
TRACTEBEL Engineering A Aftenaars, Tanel Bouten - Senior Project Manager	4329/411/11	1M3086/17/7/B	
	gebiedscode:	IM4202	
	Cad-bestand:	IM4202	

Dossiergegevens:
Proj. nr. 4329/411/11
Proj. nr. IM4202

Reigersen door de leidend ambtenaar, Aftenaars,

Ir. Brunhilde Fouten

Zonder en goedgekeurd door het afdelingshoofd, Aftenaars,

Ir. Eva Van den Bossche

1M3086G 0 0 01
hoofdstukcode grafiek volgnummer Type index

Datum opstaat: 20/09/22

Aangebrachte wijzigingen

Ind.	Aard	Datum
0	EERSTE UITGAVE	05/09/22
1	OPMERKINGEN AWV	26/09/22

N171 RUMST

DOORTREKKEN N171 FASE 3 PROJECTNOTA

GRONDPLAN WEGENIS
DEEL 2

Afmetingen plan	Schaal	Kilometerpunten
2.526.58 - +1.50m²	1/500 van tot	