



Virginie Lovelinggebouw
Koningin Maria Hendrikaplein 70, bus 81, 9000 Gent
Tel. 09 276 26 00
e-mail: wegen.oostvlaanderen@mow.vlaanderen.be

KADnummer: KAD160005

Lydia PEETERS

Cad: N416 8.99-9.00 onteigening.dwg

| entiteitscode | prefix | volgnummer | fase | index |
|---------------|--------|------------|------|-------|
|---------------|--------|------------|------|-------|

Aangebrachte wijzigingen

[illegible]

N416 Wichelen

Aanleggen bushaven

Moleken in Wichelen

ONTEIGENINGSPLAN

| | | | |
|----------------------------------|---------|---------------------|-----------------------|
| Afmetingen plan | Schaal | Referentiepunten | Referentienummer AAPD |
| 0.84 x 0.30 = 0.25m ² | 1 / 250 | van 8.950 tot 9.050 | 42026-10288 |

Situatieplan Schaal 1/10000


Wichelen



1 LEGENDE

Vaste punten

Wichelen, 1e afdeling, sectie A

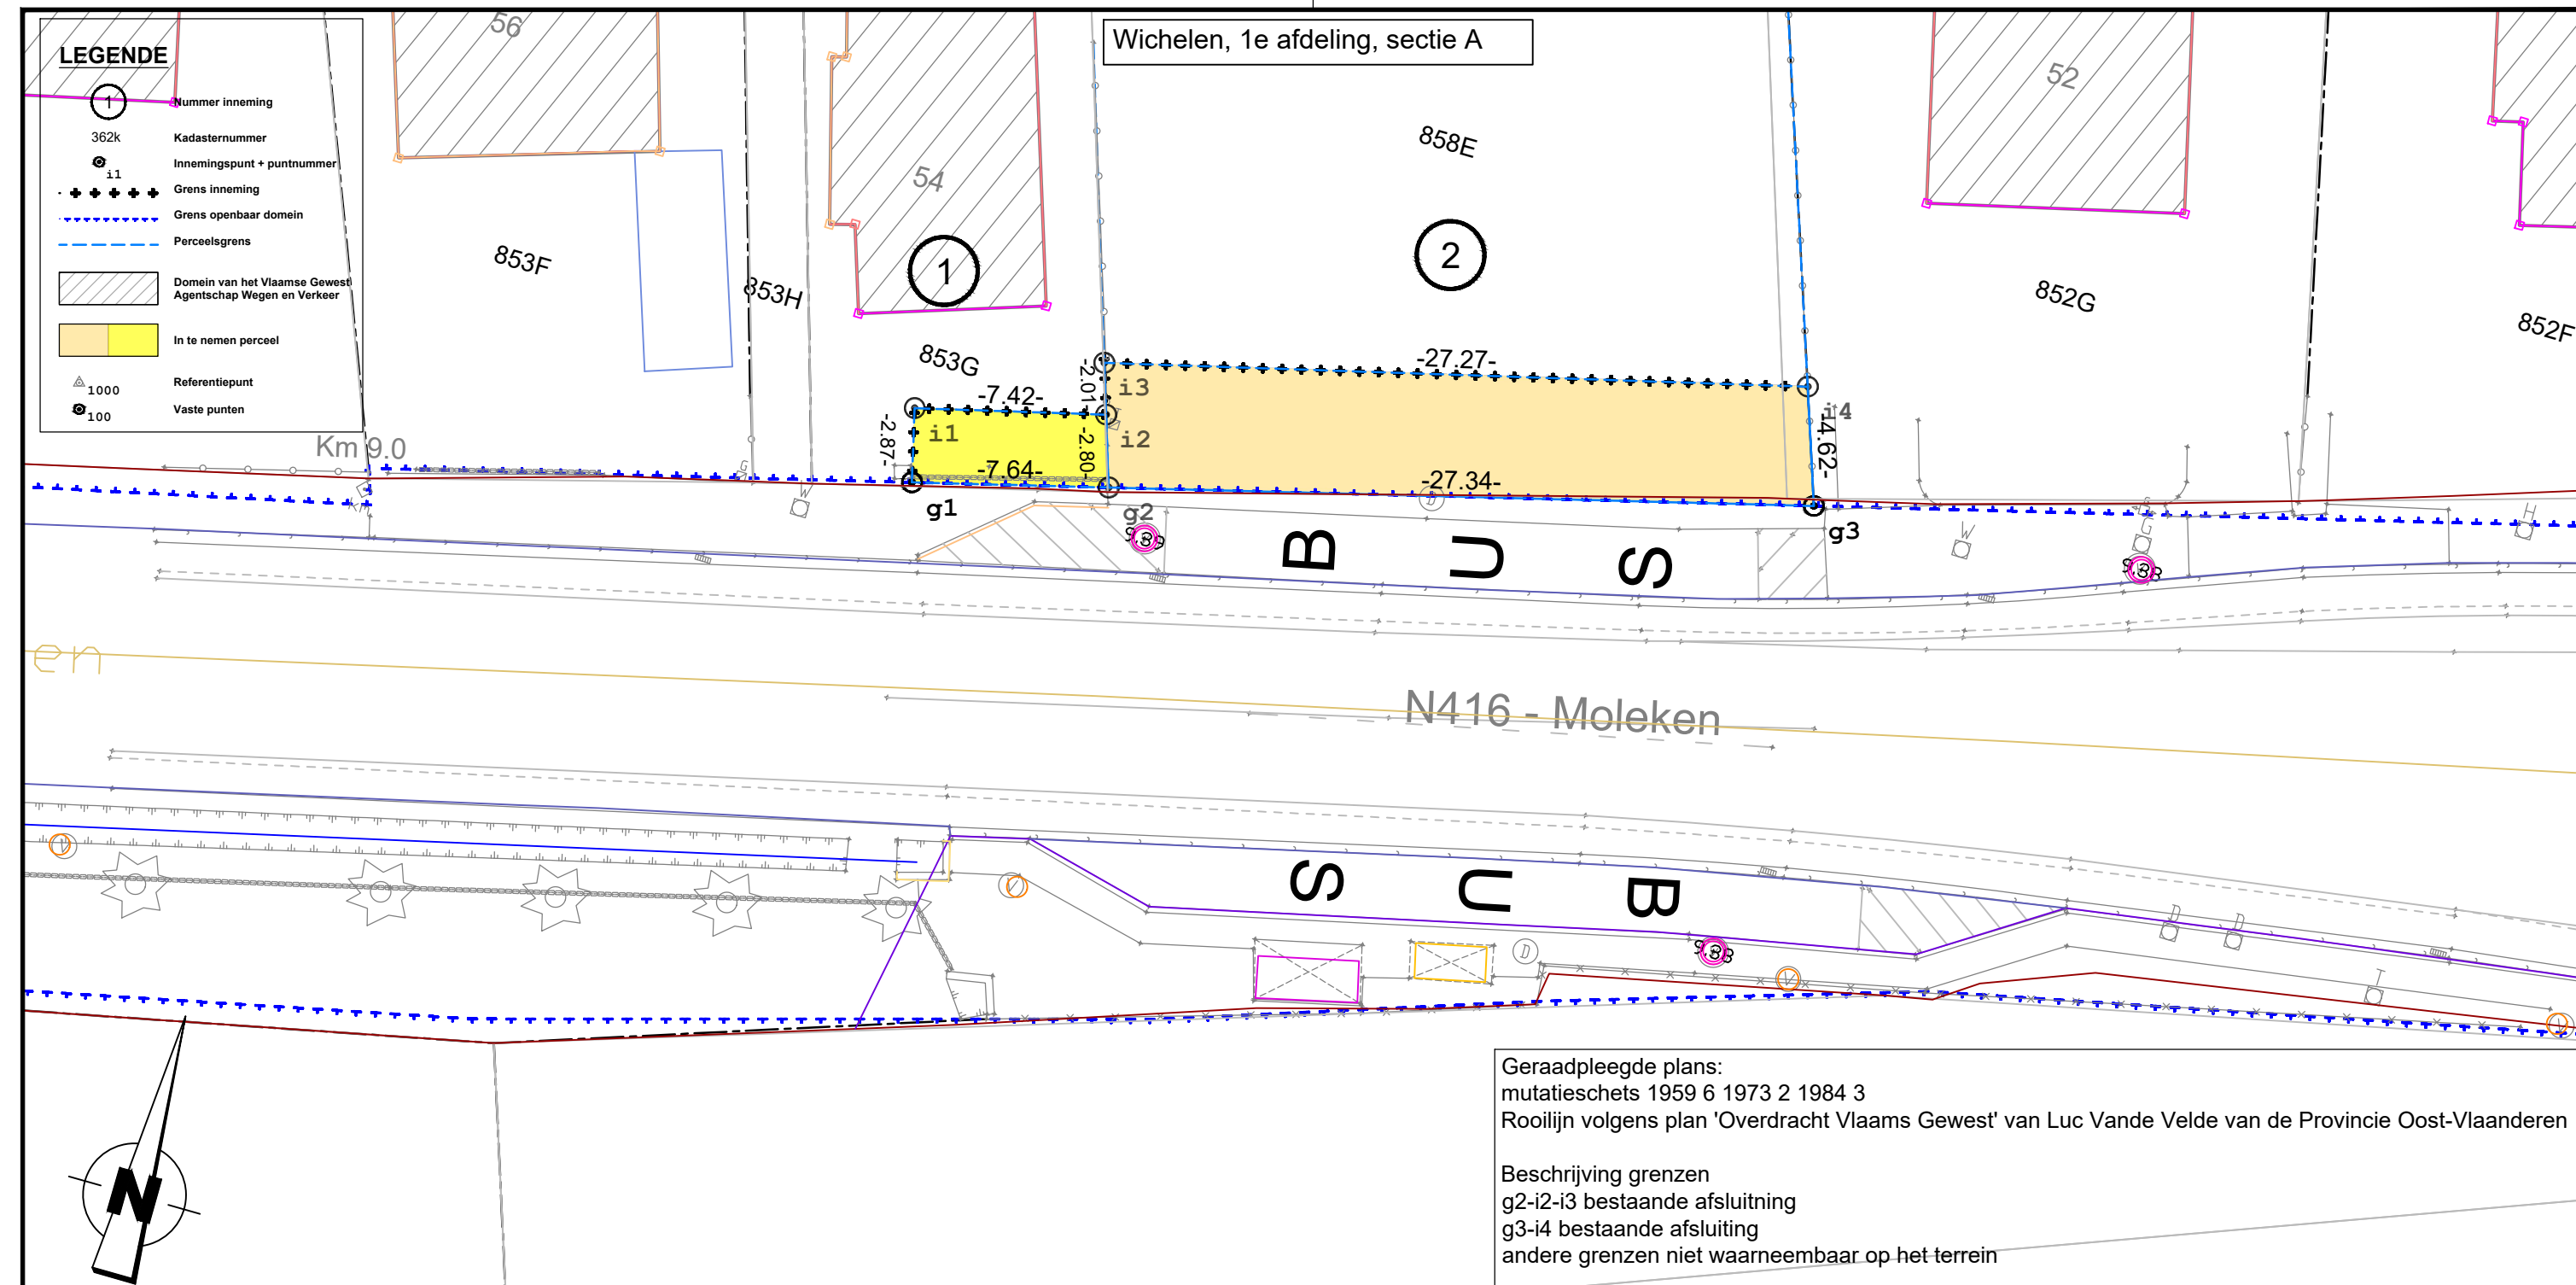

Geraadpleegde plans:
mutatieschets 1959 6 1973 2 1984 3
Rooilijn volgens plan 'Overdracht Vlaams Gewest' van Luc Vande Velde van de Provincie Oost-Vlaanderen

Beschrijving grenzen
g2-i2-i3 bestaande afsluitning
g3-i4 bestaande afsluiting
andere grenzen niet waarneembaar op het terrein

| INNEMINGSTABEL | | | | | | | | | | | | |
|----------------|---------------------|----------|--------|--------|--|---|------------------------------|--|--------------|---------------------------------|---------------------------------|---|
| Nr inneming | Kadastrale gegevens | | | | Eigenaar | | | | Aard perceel | Totale opper- vlakte (m²) | Oppervlakte inneming (m²) | Onteigenende instantie |
| | Gemeente | Afdeling | Sectie | Nummer | naam | straat | postcode | gemeente | | | | |
| 1 | Wichelen | 1 | A | 853G | Marinka K. Neirinc Kevin Dewulf | Moleken 54 | 9260 | Wichelen | Huis | 638 | 21 | Vlaamse Regering Agentschap Wegen en Verkeer |
| 2 | Wichelen | 1 | A | 858E | Elfried J. De Prez Isabel F. De Prez Stefaan R. De Prez Lieven H. De Prez | Scheldebrugstraat 1 Scheldebrugstraat 1 Brugstraat 52 Heiolasstraat 62 | 9260 9260 9261 9340 | Wichelen Wichelen Wichelen Lede | Bouwland | 2829 | 129 | Vlaamse Regering Agentschap Wegen en Verkeer |

| COÖRDINATENLIJST | | |
|------------------|-----------|-----------|
| Puntnr. | X (m) | Y (m) |
| g1 | 121538.34 | 188707.06 |
| g2 | 121545.72 | 188708.97 |
| g3 | 121572.18 | 188715.81 |
| i1 | 121537.65 | 188709.85 |
| i2 | 121544.85 | 188711.65 |
| i3 | 121544.23 | 188713.56 |
| i4 | 121570.68 | 188720.18 |

Grenspunten niet gematerialiseerd, tenzij anders vermeld