INNEMINGSTABEL

Nr Inneming	Kadastrale gegevens					Eigenaar				Aard perceel	Totale oppervlakte (m²)	Oppervlakte Inneming (m²)	Onteigeningsinstantie
	Gemeente	Afdeling	Sectie	Nummer	Capakey Preced	naam	straat	postcode	gemeente				
15	Oudenaarde	10	B	1/02w	45054B0001/02C002	Vlaanderen				huis	1516	270	Agentschap Wegen en Verkeer
16	Oudenaarde	10	B	1/02y	45054B0001/02C003					tuin	570	127	Agentschap Wegen en Verkeer
17	Oudenaarde	10	B	5/02g	45054B0002/02K000					handelshuis	923	340	Agentschap Wegen en Verkeer
18	Oudenaarde	10	B	6b	45054B0006/00D000					bouwgrond	2415	47	Agentschap Wegen en Verkeer
19	Oudenaarde	10	B	6c	45054B0006/00E000	VERTROUWELIJK				bouwgrond	2260	50	Agentschap Wegen en Verkeer
20	Oudenaarde	10	B	22t	45054B0022/00V000	Eigenaarsgegevens				handelshuis	1216	232	Agentschap Wegen en Verkeer
20b/s	Oudenaarde	10	B	22s	45054B0022/00W000					huis	1235	97	Agentschap Wegen en Verkeer
21	Oudenaarde	10	B	22m	45054B0022/00X000					huis	984	92	Agentschap Wegen en Verkeer
22	Oudenaarde	10	B	22n	45054B0022/00Y000					huis	1124	100	Agentschap Wegen en Verkeer
23	Oudenaarde	10	B	22r	45054B0022/00Z000					gar. werkpl.	1580	127	Agentschap Wegen en Verkeer
24	Oudenaarde	10	B	32f	45054B0032/00I000					huis	2117	122	Agentschap Wegen en Verkeer
25	Oudenaarde	10	B	32d	45054B0032/00H000					huis	1135	88	Agentschap Wegen en Verkeer
26	Oudenaarde	10	B	32e	45054B0032/00K000					huis	1049	40	Agentschap Wegen en Verkeer
27	Oudenaarde	10	B	33k	45054B0033/00L000					huis	1437	96	Agentschap Wegen en Verkeer
28	Oudenaarde	10	B	33b	45054B0033/00M000	Vlaanderen				huis	1550	108	Agentschap Wegen en Verkeer

Eigenaarsgegevens zijn om privacyredenen onleesbaar gemaakt

Eigenaarsgegevens zijn om privacyredenen onleesbaar gemaakt

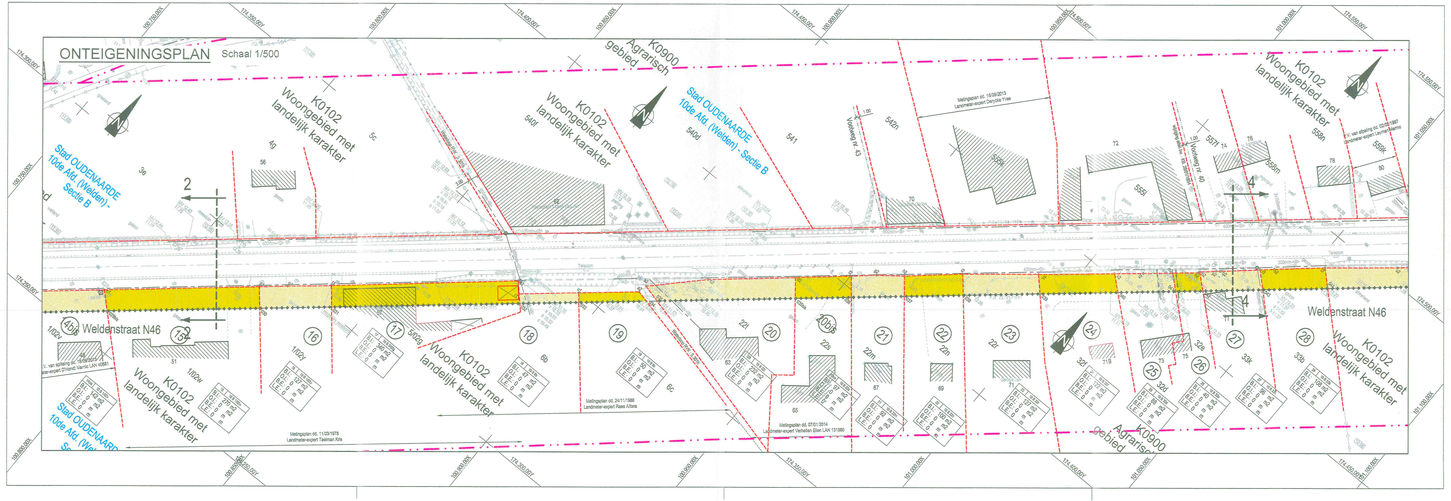

LEGENDE ONTEIGENINGEN

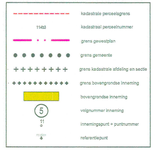

BETEKENIS AFKORTINGEN

bovengrondse inneming=	B.I.=	0,00 m2
ondergrondse inneming=	O.I.=	0,00 m2
breedte van erfdienstbaarheid=	E.E.=	0,00 m
lengte van erfdienstbaarheid=	L.E.=	0,00 m

Opp werkzoone= 0 m2

TABELLEN : COÖRDINATEN (Lambert '72) & TUSSENAFSTANDEN

Tabel lijnelementgrondlijnen Inneming 15

lijnNr	X	Y
1000a	1007621,65	174206,63
000	1006925,68	174268,19
n1	1007038,15	174263,97
p1	1006951,64	174262,90

Tabel tussenafstanden Inneming 15

Innemingspunten	Tussenafstanden
p1 - n1	44,28m
p1 - 000	6,22m
000 - 1000a	43,48m
1000a - n1	6,11m

Tabel lijnelementgrondlijnen Inneming 16

lijnNr	X	Y
000	1006925,68	174268,19
001	1006941,19	174301,68
p1	1006921,64	174292,90
s1	1006877,79	174268,19
n1	1006877,23	174268,19

Tabel tussenafstanden Inneming 16

Innemingspunten	Tussenafstanden
p1 - s1	6,10m
s1 - n1	15,38m
n1 - 001	6,14m
001 - 000	36,42m
000 - p1	6,20m

Tabel lijnelementgrondlijnen Inneming 17

lijnNr	X	Y
001	1006941,19	174301,68
003	1006863,13	174306,58
n1	1006857,23	174306,19
s1	1006877,83	174341,30

Tabel tussenafstanden Inneming 17

Innemingspunten	Tussenafstanden
s1 - n1	6,10m
n1 - 003	6,00m
003 - 001	69,99m
001 - s1	6,14m

Tabel lijnelementgrondlijnen Inneming 18

lijnNr	X	Y
003	1006863,13	174306,58
033	1006864,92	174341,28
n1	1006863,23	174306,58
s1	1006863,13	174349,64

Tabel tussenafstanden Inneming 18

Innemingspunten	Tussenafstanden
033 - 003	16,83m
003 - n1	3,79m
n1 - s1	17,06m
s1 - 033	3,79m

Tabel lijnelementgrondlijnen Inneming 19

lijnNr	X	Y
033	1006864,92	174341,28
034	1006836,59	174380,09
n1	1006863,13	174349,64
s2	1006836,21	174385,60

Tabel tussenafstanden Inneming 19

Innemingspunten	Tussenafstanden
033 - 034	18,27m
034 - s2	3,43m
s2 - n1	17,28m
n1 - 033	3,79m

Tabel lijnelementgrondlijnen Inneming 20a

lijnNr	X	Y
1000a	1006941,01	174307,62
036	1006954,56	174368,26
s2	1006936,14	174393,91
t2	1006950,19	174402,94

Tabel tussenafstanden Inneming 20a

Innemingspunten	Tussenafstanden
1000a - 036	63,66m
036 - s2	36,39m
s2 - t2	17,28m

Tabel lijnelementgrondlijnen Inneming 20b

lijnNr	X	Y
036	1006954,56	174368,26
037	1006963,83	174408,07
s2	1006936,14	174402,91
g2	1006931,82	174412,81

Tabel tussenafstanden Inneming 20b

Innemingspunten	Tussenafstanden
036 - 037	15,38m
037 - s2	7,84m
t2 - g2	7,92m
g2 - s2	9,88m

Tabel lijnelementgrondlijnen Inneming 21

lijnNr	X	Y
037	1006963,83	174408,07
038	1006979,29	174418,22
h2	1006961,82	174423,61
g	1006974,32	174425,83

Tabel tussenafstanden Inneming 21

Innemingspunten	Tussenafstanden
037 - 038	18,82m
038 - h2	18,66m
h2 - 037	3,84m

Tabel lijnelementgrondlijnen Inneming 22

lijnNr	X	Y
038	1006979,29	174418,22
039	1006994,90	174433,23
g	1006974,32	174425,83
j2	1006961,03	174437,51

Tabel tussenafstanden Inneming 22

Innemingspunten	Tussenafstanden
038 - 039	21,87m
039 - j2	3,81m
j2 - g	21,60m
g - 038	8,09m

Tabel lijnelementgrondlijnen Inneming 23

lijnNr	X	Y
039	1006994,90	174433,23
040	1007007,90	174447,02
k2	1006981,75	174453,37
j2	1006961,03	174437,51

Tabel tussenafstanden Inneming 23

Innemingspunten	Tussenafstanden
039 - 040	22,38m
040 - k2	5,47m
k2 - j2	21,80m
j2 - 039	3,81m

Tabel lijnelementgrondlijnen Inneming 24

lijnNr	X	Y
040	1007007,90	174447,02
041	1007024,43	174466,58
l2	1007007,75	174481,38
l2	1007001,41	174466,64
m2	1007006,42	174462,08

Tabel tussenafstanden Inneming 24

Innemingspunten	Tussenafstanden
040 - 041	25,58m
041 - m2	5,52m
m2 - l2	8,36m
l2 - k2	8,19m
k2 - 040	5,47m

Tabel lijnelementgrondlijnen Inneming 25

lijnNr	X	Y
041	1007024,43	174466,58
042	1007030,25	174483,98
n2	1007006,42	174462,08
n2	1007023,97	174481,75
l2	1007024,10	174481,29

Tabel tussenafstanden Inneming 25

Innemingspunten	Tussenafstanden
041 - 042	7,89m
042 - n2	5,45m
n2 - l2	7,95m
l2 - 041	5,32m

Tabel lijnelementgrondlijnen Inneming 26

lijnNr	X	Y
042	1007030,25	174483,98
043	1007042,18	174474,84
q2	1007026,10	174457,25
p2	1007026,87	174475,36
o2	1007006,42	174462,08
n2	1007006,97	174476,56

Tabel tussenafstanden Inneming 26

Innemingspunten	Tussenafstanden
042 - 043	17,65m
043 - o2	5,76m
o2 - q2	11,56m
q2 - p2	1,72m
p2 - o2	4,70m
o2 - 042	5,32m

Tabel lijnelementgrondlijnen Inneming 27

lijnNr	X	Y
043	1007042,18	174474,84
044	1007057,97	174492,97
q2	1007026,10	174457,25
r2	1007041,95	174475,33
s2	1007042,10	174476,78

Tabel tussenafstanden Inneming 27

Innemingspunten	Tussenafstanden
043 - 044	18,48m
044 - r2	5,96m
r2 - q2	14,50m
q2 - s2	3,87m
s2 - 043	3,76m

KADASTERPLAN Schaal 1/2000

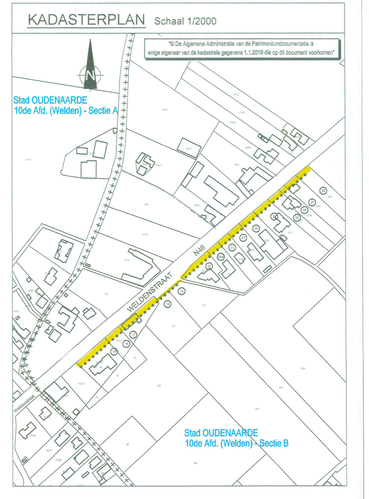

LEGENDE BESTAANDE TOESTAND

GEBOUWEN EN CONSTRUCTIES

- gebouw met huisnummer
- gebouw constructie / bouwval
- gebouw luifel, carport
- hoogspeël (hulsdorpel, garagedorpel, keldergat)
- keldermuren, monument, zuiler

HOOGTELIJNEN, WATERLOPEN, GRACHTEN ...

- as van de waterloop of gracht
- waterlijn
- onderkant talud / bodem waterloop of gracht
- bovenkant talud

TOPOGRAFISCHE MERKPALEN

- alitmetrisch en planimetrisch referentiepunt
- verdichtingspunten PVP1 en PVP2
- merkpaal (staatsgrens, privaat)

AFSLUITINGEN

- afsluiting algemeen
- afsluiting in betonplaten
- afsluiting lage met draadgaas
- afsluiting hoog met draadgaas
- afsluiting in prikkeldraad
- afsluiting in hout
- afsluiting in stelaas
- afsluiting in ijzer (helwerk)
- poort achteruitgaand, dubbele en enkele vleugel
- muur hoog
- muur laag
- haag

MERKKAPPEN, KASTEN L.O.N. PALEN

- paal (electriciteitsdraad, verlichting, telefoon)
- paal (verkeersbord, filmzeil, diverse)
- lichtpunt, inwendig verlichte signalisatie
- merkpaal, luchthaven leiding openbaar nut
- nutskast (verkeerslichten, verlichting, pompstation)
- nutskast (gas, electriciteit, radio-/datbulk, telefoon, diverse)
- straatlicht (vetter, gas, electriciteit, telefoon, diverse)
- diesel brandkraan, bovengronds brandkraan
- vliegbrandstof, straatpoot vliegbrandstof
- straatlicht gemeente

WEGENIS

- rand verharding harsthard
- as weg
- rand verharding hartzacht
- rand onverharde weg
- trottoirband
- stootband veiligheidsband
- stootband 'dopuur'
- stootband 'new jersey'
- stootband 'biggelde'
- rand brug/tunnel
- watergeleider (horizontaal, verticaal)

VERHARDINGEN

- felsgoed rode steenslag
- kwa, fluitenvlaft, cementbeton, teklen
- betonstraatsteinen, betontegels, natuursteen
- steenslag, dolomiet, bitmengselafdrongstegels

BESTAANDE RIOLERING ALGEMEEN

- deksel inspectieput (cirkelvormig, vierkantig)
- deksel huisaansluiting (DWA, RWA, Gemengd)
- DWA riolering
- RWA riolering
- gemengde
- particulier deksel, waterput, waterpunt

BEPLANTINGEN

- boom met lage stam (kelboom, realboom, fruitboom)
- boom met hoge stam (kelboom, realboom, fruitboom)
- bomenrij met lage stam
- bomenrij met hoge stam
- kuitvulgrens
- plantsoen
- struik, boomsteunk

RAILINFRASTRUCTUUR

- rail treinspoor
- paal (bovenleiding, sein paal)
- grenspaal, km- en hm paal
- slagboom, wisselbediening, stootblok

UITRUSTING WEGEN, STRAATMEUBILAIR, ...

- vangrail omega-element
- reflectorpaaltje, parkeermeter, vuilnisbak
- zitbank, prestpaal, telefoonzuil, varkensrug
- bolcomige verkeersgeleider, meerpaal, microlier
- signalisatiepaal (verkeersbord, vlag/pijl, diverse)
- signalisatiepaal (aleteren zijkleidend, centaar en ver)
- verkeersbord rij muur, felsteelling, openbare bibeverbaa
- kilometer- en hectometerpaal

Bestandslocatie: J:\INPRA GENT\112803_Studie3\8_Grondinmingen\302_Planverlverstie B1\M3D8H G 105939 03.mpd

LIGGINGSPLAN Schaal 1/10000

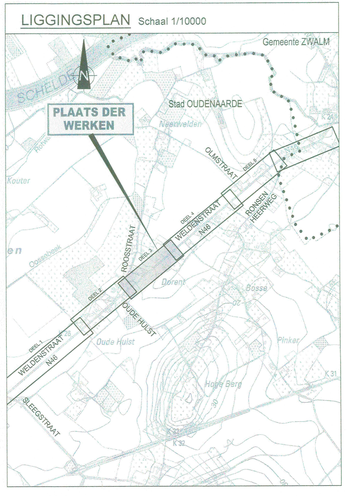

Vlaanderen
is wegen en verkeer

VLAAMSE OVERHEID
AGENTSCHAP WEGEN EN VERKEER
Wegen en Verkeer Oost-Vlaanderen
Virginie Lovelinggebouw
Koningin Maria Hendrikaplein 70, bus 81, 9000 Gent
Tel. 09 276 20 00
e-mail: wegen.oostvlaanderen@mow.vlaanderen.be

Studiebureau: ARCADIS Ontwerpen voor de toekomst
Opgemaakt door: Christof LAMBRECHT
Landmeter-expert
Landbouwstraat 4 bus 101, 9000 Gent
Tel. 09 276 20 00
christof.lambrecht@mow.vlaanderen.be

Projectnummer: 40156
Dossiernummer: X40/N46/12
Ref. patrimonium:
Pdf: 1M3D8H G 105939 03.pdf
Cad: 1M3D8H G 105939 03.zip

Dossiergegevens
AGENTSCHAP: 2
Projectnr.: B02100.01280
Plannr.: 4 / 8

Nummer van het plan
1M3D8H G 105939 03
entiteitscode | prefix | volgnummer | fase | index

Datum opmaak: 01/06/17

Aangebrachte wijzigingen

Ind.	Aard	Datum
01	Aanpassingen dr mail AWV dd 21/03/2019	09/04/2019
02	Bevopede minlaan	28/10/2019
03	Kadastergegevens bijgewerkt (2019)	05/12/2019

Nagezien door de Projectmanager, Gent,
Kristof WIERS

Voorgesteld door de Directeur Investeringen, Gent,
Gerard KOKER

Gezien om gevoegd te worden bij het voorlopig Onteigeningsbesluit van Vlaamse Minister van Mobiliteit en Openbare Werken, Brussel,
11 FEB. 2020
Lydia PEETERS

Gezien om gevoegd te worden bij het definitief Onteigeningsbesluit van Vlaamse minister van Mobiliteit en Openbare Werken, Brussel,
Lydia PEETERS

N46 (Oudenaarde - Aalst)
Stad Oudenaarde

N46 - Aanleg van fietspaden en riolering langs de Weldenstraat

Grondplan DEEL 3
Innemingen nrs 15 t.e.m. 28

ONTEIGENINGSPLAN

Afmetingen plan	Schaal	Kilometerpunten	Referentienummer AAPD
1,470 x 0,594 = 0,87m²	1:500	van 25,900 tot 26,500	