

ONTEIGENINGSTABEL										
Nr innummering	Kadastrale gegevens				Capaciteit Precad	Eigenaar		Houder zakelijk recht		Onteigeningsinstantie
	Gemeente	Afdeling	Secctie	Perceelnr		Naam	Straat	Postcode	Gemeente	
1a	Damme	6	B	776l						
1b	Damme	6	B	776l						
2	Damme	6	B	774b						
3	Damme	6	B	773c						
4a	Damme	6	B	776n						
4b	Damme	6	B	776n						
5	Damme	6	B	886a						
6	Damme	6	B	887a						
7	Damme	6	B	888a						
8	Damme	6	B	891						
28	Damme	6	B	776m						

GRONDPLAN

schaal:1/500

Coördinatentabel - Lambert 72			
Puntnr.	X	Y	Beschrijving
1	81611.24	216706.45	niet gematerialiseerd
2	81572.85	216751.01	niet gematerialiseerd
3	81566.80	216745.57	niet gematerialiseerd
4	81579.02	216708.46	niet gematerialiseerd
5	81622.54	216577.58	niet gematerialiseerd
6	81635.64	216580.25	niet gematerialiseerd
7	81648.81	216582.62	niet gematerialiseerd
8	81656.69	216584.17	niet gematerialiseerd
9	81651.90	216611.79	niet gematerialiseerd
10	81651.19	216611.66	niet gematerialiseerd
11	81655.71	216587.02	niet gematerialiseerd
12	81635.63	216582.62	niet gematerialiseerd
13	81592.20	216712.74	niet gematerialiseerd
14	81648.67	216643.40	niet gematerialiseerd
15	81652.10	216643.99	niet gematerialiseerd
16	81645.45	216664.47	niet gematerialiseerd
17	81665.00	216638.02	niet gematerialiseerd
18	81681.05	216588.94	niet gematerialiseerd
19	81670.65	216586.90	niet gematerialiseerd
20	81661.93	216613.73	niet gematerialiseerd
21	81671.36	216615.54	niet gematerialiseerd
22	81654.70	216636.01	niet gematerialiseerd
23	81694.63	216597.93	niet gematerialiseerd
24	81691.83	216591.06	niet gematerialiseerd
25	81611.75	216562.83	niet gematerialiseerd
26	81614.64	216556.69	niet gematerialiseerd
27	81632.70	216559.93	niet gematerialiseerd
28	81629.53	216566.79	niet gematerialiseerd
29	81648.79	216570.45	niet gematerialiseerd
30	81652.05	216563.40	niet gematerialiseerd
31	81671.82	216566.94	niet gematerialiseerd
32	81673.49	216566.81	niet gematerialiseerd
33	81670.04	216574.57	niet gematerialiseerd
34	81682.56	216577.02	niet gematerialiseerd
35	81688.65	216564.20	niet gematerialiseerd
36	81685.60	216565.88	niet gematerialiseerd
375	81650.96	216570.82	niet gematerialiseerd
389	81654.68	216595.74	niet gematerialiseerd
390	81654.13	216595.65	niet gematerialiseerd
391	81649.25	216585.61	niet gematerialiseerd
392	81649.82	216582.82	niet gematerialiseerd

Grenspunten zijn niet gematerialiseerd tenzij anders beschreven.

①

362K

---+---

Grens innummering

---+---

Grens openbaar domein

---+---

Perceelgrens

■

In te nemen perceel

○

Innemingspunt + puntnummer

●

Grenspunt + puntnummer

LEGENDE

Nummer innummering

Kadastraal Perceelnummer

Afbakening Gewestplan

Grens innummering

Grens openbaar domein

Perceelgrens

In te nemen perceel


Innemingspunt + puntnummer

Grenspunt + puntnummer

Grensinfo			
Van	Tot	Afstand (m)	Grensinfo
1	2	~ 58.82	rooilijnplan A1093/1
2	3	8,14	+ pv van opmeting opgemaakt door Fransoo van Sele
3	4	39,07	topografische opmeting: haag
4	5	137,92	topografische opmeting: haag
5	6	~ 13,38	topografische opmeting: afsluiting
6	7	~ 13,38	rooilijnplan dd. 30/04/1949
7	392	1,03	rooilijnplan dd. 30/04/1949
392	391	2,84	pv van opmeting Robert Vanden Bussche dd. 22/05/1964
391	12	13,95	nieuwe grens
12	13	137,18	nieuwe grens
13	14	89,43	nieuwe grens
14	15	3,48	pv van opmeting opgemaakt door Fransoo van Sele
15	16	21,53	pv van opmeting opgemaakt door Fransoo van Sele
1	16	~ 54,16	rooilijnplan A1093/1
392	8	7,00	+ pv van opmeting opgemaakt door Fransoo van Sele
8	389	11,74	rooilijnplan dd. 30/04/1949
389	390	1,13	pv van opmeting opgemaakt door Fransoo van Sele
390	11	8,76	+ topografische opmeting: afsluiting
11	391	13,22	pv van opmeting Robert Vanden Bussche dd. 22/05/1964
389	9	16,30	nieuwe grens
9	10	0,72	pv van opmeting opgemaakt door Fransoo van Sele
10	390	16,28	nieuwe grens
16	17	32,89	pv van opmeting opgemaakt door Fransoo van Sele
17	18	51,63	kadastrale percelenplan
18	19	10,60	rooilijnplan dd. 30/04/1949
19	20	28,20	pv van opmeting opgemaakt door Fransoo van Sele
20	21	9,60	nieuwe grens
21	22	26,39	nieuwe grens
15	22	8,40	nieuwe grens
14	22	8,54	pv van opmeting opgemaakt door Fransoo van Sele
17	23	49,85	nieuwe grens
23	24	7,42	pv van opmeting opgemaakt door Fransoo van Sele
24	18	10,99	rooilijnplan dd. 30/04/1949
8	19	14,22	rooilijnplan dd. 30/04/1949
9	20	10,22	rooilijnplan dd. 30/04/1949
25	26	6,79	nieuwe grens
26	27	18,36	topografische opmeting: as gracht
27	28	7,57	kadastrale percelenplan
28	25	~ 18,21	nieuwe grens
28	29	r: 595	rooilijnplan dd. 30/04/1949
29	30	~ 19,61	rooilijnplan dd. 30/04/1949
29	30	r: 595	topografische opmeting: as gracht
30	27	7,77	nieuwe grens
30	27	19,66	rooilijnplan dd. 30/04/1949
29	375	~ 2,20	rooilijnplan dd. 30/04/1949
375	33	19,44	rooilijnplan dd. 30/04/1949
33	32	8,49	kadastrale percelenplan
32	31	1,68	nieuwe grens
31	30	20,09	nieuwe grens
33	34	12,76	nieuwe grens
34	35	14,20	rooilijnplan dd. 30/04/1949
35	36	3,49	topografische opmeting: as gracht
36	32	12,14	nieuwe grens



SITUATIEPLAN

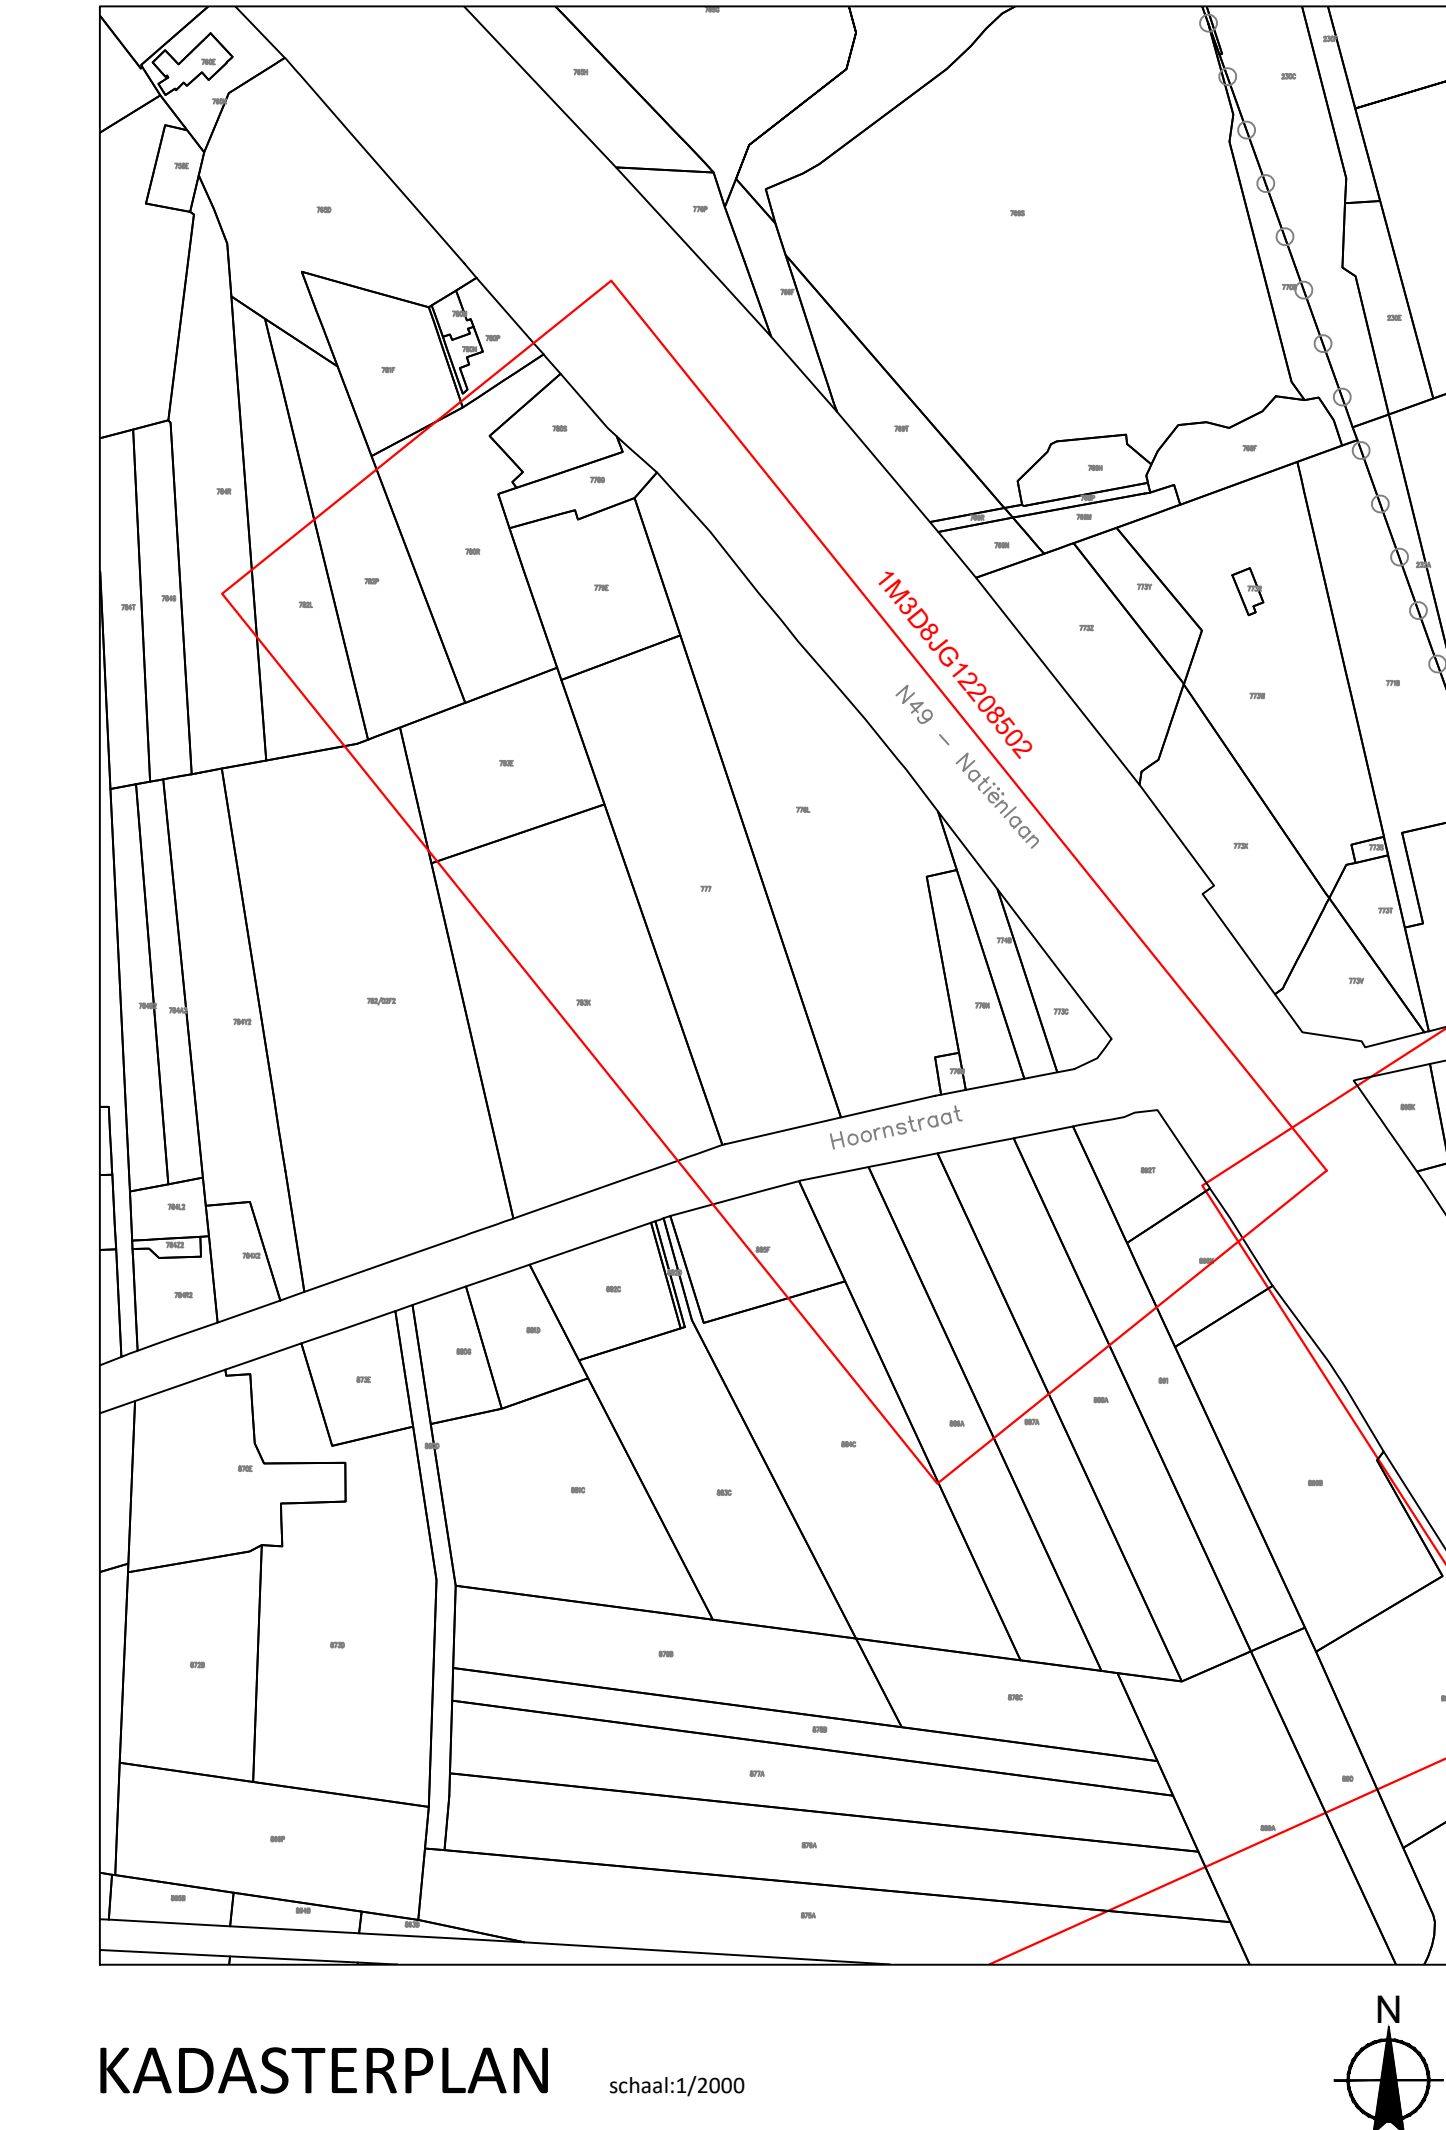

KADASTERPLAN

schaal:1/2000

Vlaanderen

is wegen en verkeer

VLAAMSE OVERHEID

AGENTSCHAP WEGEN EN VERKEER

Wegen en Verkeer West-Vlaanderen

VAC Jacob van Maerlant

Koning Albert I - laan 1/2 bus 82, 8200 Brugge

Tel. 050 24 80 00

e-mail: wegen.westvlaanderen@mow.vlaanderen.be

Studiebureau:

TRACTEBEL

Opgemaakt door:

Stijn Van Maelsaeker

Projectnummer

Dossiernummer

Ref. patrimonium

41535-10

X30/N49/89

ONT_30_202013_A11_Damme

Pdf:

1m3d8jg12208502.pdf

Cad:

1M3D8JG12208502.zip

Nagezien door de verantwoordelijke ingenieur, Brugge,

ir.-arch. Koen THYS

Voorgesteld door de dir. investeringen, Brugge,

ir. Humberto VAN NUNEN

Gezien om gevoegd te worden bij het voorlopig Onteigeningsbesluit van:

Lydia PEETERS

Gezien om gevoegd te worden bij het definitief Onteigeningsbesluit van:

Lydia PEETERS

Dossiergegevens externen:

Nummer van het plan

1M3D8J G 122085 02

entiteitscode prefix volgnummer fase index

Datum opmaak:

01/03/2021

Aangebrachte wijzigingen

Ind.	Aard	Datum
1	Wijziging innames	04/12/20
2	Wijziging innames1a, 1b, 28	01/03/21

Aanleg parallelweg A11 Damme

deelproject Damme-Maldegem, fase 1 b, onteigeningen tussen Damweg en Hoornstraat te Damme

ONTEIGENINGSPLAN

Afmetingen plan

Schaal

Kilometerpunten

Referentienummer AAPD

1,470 x 0,297 = 0,44m²

1/ 500

van 136,2 tot 136,5

31019-10540