## BESCHRIJVING VAN DE (NIEUWE) GRENZEN

| SEGMENT | FYSISCH KENMERK | GERAADPLEEGDE BRON |
|---|---|---|
| C1 t.e.m. C3 | niet waarneembaar | nieuwe grens |
| C3 t.e.m. C7 - C1 | niet waarneembaar | ruilverkaveling 'Zondereigen' |
| C2 - C5 | gemeten afsluiting | - |

## BESCHRIJVING VAN DE (NIEUWE) GRENZEN

| SEGMENT | FYSISCH KENMERK | GERAADPLEEGDE BRON |
|---|---|---|
| C1' t.e.m. C3' | bestaande grenspaal (#1) | feitelijke rooilijn |
| C28' t.e.m. C31' | niet waarneembaar | nieuwe grens |
| C1' - C31' | bestaande grenspaal | opmetingsplan landmeter-expert K. Raeymaekers d.d. 31-03-'11 |
| C3' - C28' | gemeten midden afsluiting | opmetingsplan landmeter-expert K. Raeymaekers d.d. 31-03-'11 |

NOTA 1. Behoudens uitdrukkelijk andersluidende aanduidingen zijn alle maten in meter uitgedrukt.
2. Het onteigeningsplan is opgemaakt bij middel van C.A.D. de in te nemen oppervlakten zijn eveneens op die manier bepaald.

## VERKLARING ONTEIGENINGSPLAN

- GRENS VAN DE ONTEIGENING
- REEDS ONTEIGEND cfr. ONTEIGENINGSPLAN 1M3D8E G 027335 00 en 01
- ONTEIGENING
  DE ONTEIGENENDE INSTANTIE IS HET AGENTSCHAP WEGEN EN VERKEER
- 30 — NUMMER VAN DE ONTEIGENING
- BESTEMMINGSGRENS VOLGENS HET GEWESTPLAN
- PERCEELSGRENZEN
- 371x — KADASTRALE PERCEELSNUMMER
- (NR) — COÖRDINAATPUNT

## LIJST VAN DE COÖRDINATEN

Lambert '72 in meter

| | | | | | |
|---|---|---|---|---|---|
| C1 | 188689,356 | 231295,249 | C1' | 188711,650 | 231288,860 |
| C2 | 188727,601 | 231307,614 | C2' | 188764,020 | 231305,430 |
| C3 | 188738,383 | 231311,087 | C3' | 188816,390 | 231322,000 |
| C4 | 188785,592 | 231326,295 | C4' | 188847,478 | 231331,999 |
| C5 | 188782,992 | 231330,184 | C5' | 188878,567 | 231341,997 |
| C6 | 188735,734 | 231314,963 | C6' | 188893,816 | 231346,900 |
| C7 | 188686,790 | 231299,200 | C7' | 188909,066 | 231351,803 |
| | | | C8' | 188942,753 | 231362,633 |
| | | | C9' | 188978,524 | 231374,134 |
| | | | C10' | 188986,159 | 231377,133 |
| | | | C11' | 189014,647 | 231386,285 |
| | | | C12' | 189032,805 | 231392,187 |
| | | | C13' | 189114,309 | 231418,408 |
| | | | C14' | 189130,042 | 231423,469 |
| | | | C15' | 189136,127 | 231425,426 |
| | | | C16' | 189145,686 | 231428,501 |
| | | | C17' | 189152,283 | 231430,624 |
| | | | C18' | 189168,333 | 231435,787 |
| | | | C19' | 189169,374 | 231432,541 |
| | | | C20' | 189153,333 | 231427,382 |
| | | | C21' | 189146,804 | 231425,283 |
| | | | C22' | 189137,170 | 231422,184 |
| | | | C23' | 189131,099 | 231420,231 |
| | | | C24' | 189131,595 | 231418,710 |
| | | | C25' | 188989,059 | 231372,868 |
| | | | C26' | 188981,121 | 231370,315 |
| | | | C27' | 188910,257 | 231347,524 |
| | | | C28' | 188817,967 | 231317,842 |
| | | | C29' | 188732,840 | 231290,464 |
| | | | C30' | 188732,723 | 231290,881 |
| | | | C31' | 188712,999 | 231284,528 |

DEZE PUNTEN WORDEN NIET OP HET TERREIN GEMATERIALISEERD

## VERKLARING BESTAANDE TOESTAND

GEBOUWEN EN CONSTRUCTIES
- GEBOUW MET HUISNUMMER
- GEBOUWEN VOOR ANDER GEBRUIK (VB. LOODS, SCHUUR, ...)
- HUISDORPEL / GARAGEDORPEL

NATUURLIJKE ELEMENTEN
- BESTAANDE BEEK/GRACHT/WATERLOOP/STROOM
- HAAG
- KLEINE BOOM / STRUIK / LOOFBOOM / NAALDBOOM / FRUITBOOM
- BOMENRIJ VAN LOOFBOMEN
- BOMENRIJ VAN NAALDBOMEN
- BESCHOEIING
- AFSLUITING ALGEMEEN
- AFSLUITING BETONPLATEN
- MUUR HOOG
- MUUR LAAG
- AFSLUITING LAAG MET GAASDRAAD
- AFSLUITING HOOG MET GAASDRAAD
- AFSLUITING + DRAAD

ELEMENTEN EN UITRUSTING VAN WEGEN
- AS VAN DE WEG
- RAND WEG
- RAND ONVERHARDE WEG
- SIGNALISATIE (PLAATSNAAM (ADMINISTRATIEF), VERKEER)
- PAALTJE (BEPERKING DOORGANG), PAAL VERLICHTING, DEKSEL BRANDKRAAN
- MERKPAAL (PRIVAAT TERREIN)
- STRAATKAP / MERKSTEEN WATERLEIDING / DIVERSE
- INSPECTIEPUT (ROND DEKSEL), STRAATKOLK / WATERSLIKKER

## SITUATIEPLAN

SCHAAL : 1/20.000

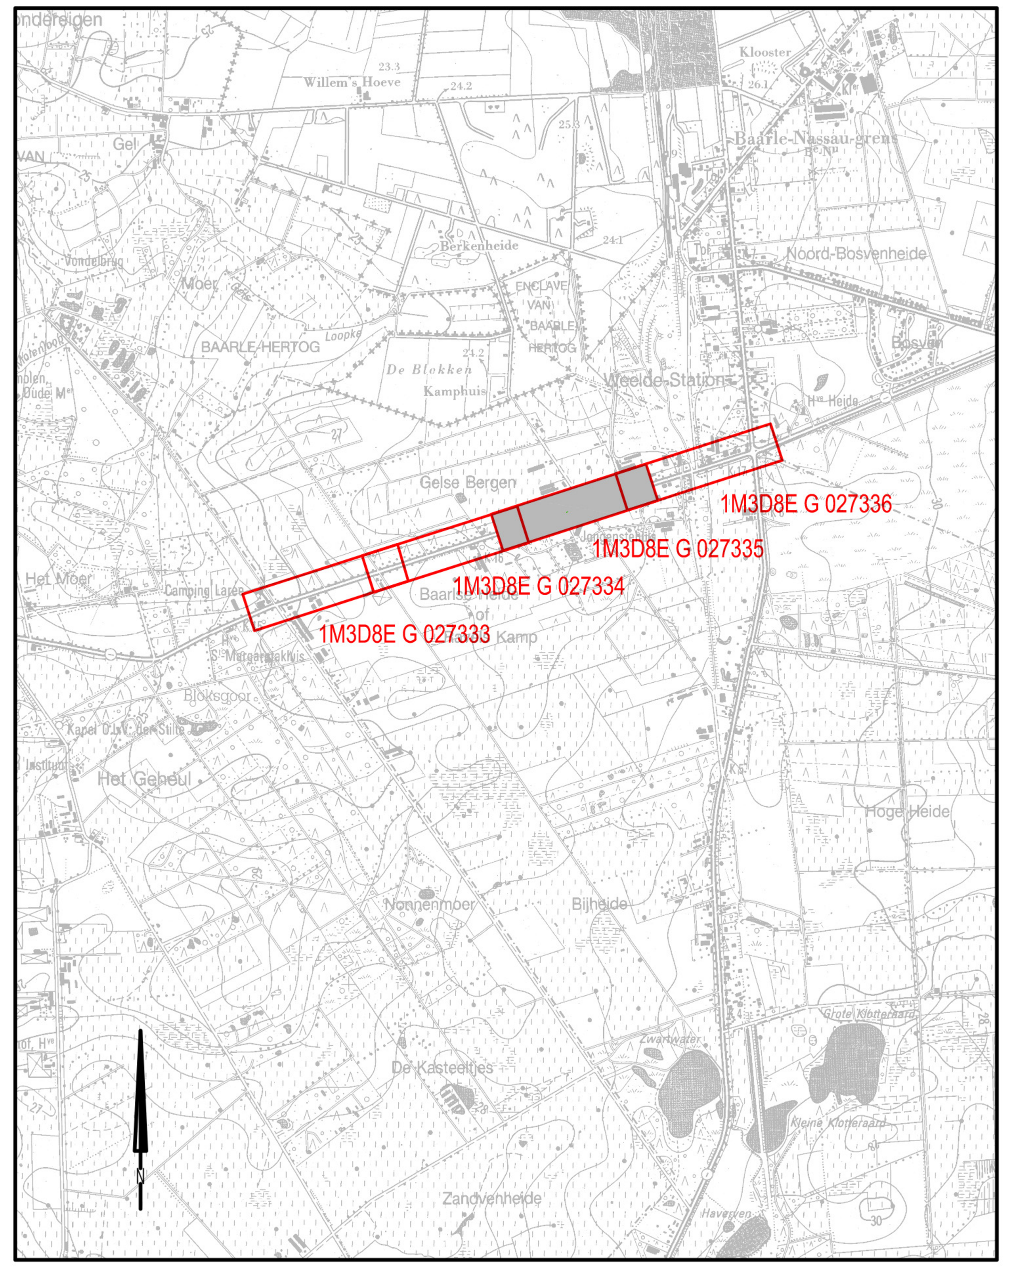


## TABEL DER INNEMINGEN

| nr. der inn. | Kadastraal perceel TURNHOUT 1e afdeling sectie | nr. | wijken | naam en voornamen der eigenaars | adres | woonplaats | aard van het perceel | kadastrale oppervlakte ha | a | ca | kadastraal inkomen | aan te kopen oppervlakte ha | a | ca | akten van aankoop | opmerkingen |
|---|---|---|---|---|---|---|---|---|---|---|---|---|---|---|---|---|
| 65 | A | 17C3 | Bieheide | De Ridder, Gilbert & Zwaenepoel, Denise (VG) | [illegible] | [illegible] | Heide | 01 | 26 | 38 | | | 05 | 08 | | volgens meting |
| | | | | De Ridder, Jill (BE1/3) | [illegible] | [illegible] | | | | | | | | | | |
| | | | | De Ridder, Malika (BE1/3) | [illegible] | [illegible] | | | | | | | | | | |
| | | | | De Ridder, Manu (BE1/3) | [illegible] | [illegible] | | | | | | | | | | |

## Opdrachtgever

STAD TURNHOUT
PROVINCIE ANTWERPEN

Campus Blairon 200
2300 Turnhout
Tel. +32 (0)3 485 79 69
Fax +32 (0)3 475 01 23

Gezien & goedgekeurd door

| Voorlopig aangenomen door de gemeenteraad in zitting van bij bevel | Definitief aangenomen door de gemeenteraad in zitting van bij bevel | Het College en Schepenen bevestigt dat onderhavig plan ten gemeentehuize ter inzage van het publiek werd neergelegd gedurende het openbaar onderzoek van tot Namens het College van Burgemeester en Schepenen bij bevel |
|---|---|---|
| de secretaris F. Buijs — de burgemeester E. Vos | de secretaris F. Buijs — de burgemeester E. Vos | de secretaris F. Buijs — de burgemeester E. Vos |

## Project

GEWESTWEG N132
STEENWEG OP ZONDEREIGEN

MODULE 13 : aanleg fietspaden

## Studiebureau

ARCADIS Design & Consultancy for natural and built assets

Maatschappelijke zetel:
ARCADIS Belgium NV
Koningsstraat 80
1000 Brussel
Afgevaardigd bestuurder
Kristof Peperstraete

Coördinerende vestiging:
ARCADIS Belgium NV
Post X, Borsbeeksebrug 22
2600 Antwerpen-Berchem
Tel. +32 (0)2 505 75 00
Fax +32 (0)2 505 75 01

info@arcadisbelgium.be - www.arcadis.com

| Index | Datum | Omschrijving | Getek. | Ontw. | Projectverantw. TVDE |
|---|---|---|---|---|---|
| | | | | | Schaal |
| | | | | | Formaat |
| | | | | | Projectnummer 04-006474 |
| | | | | | Volgnummer |

Afdrukdatum: 26-10-2021 14:17
Bestandslocatie: \\arcadis-nl.local\dfs\BEMA1FILE02\Topo\01_W&R_ANT\BE0100046474 Merksplas N132\5 INN\3 Versie 02 Gerechtelijke\6474_inn_02 - kopie.dwg

Vlaanderen is wegen en verkeer

VLAAMSE OVERHEID
AGENTSCHAP WEGEN EN VERKEER
Wegen en Verkeer Antwerpen
VAC Anna Bijns
Lange Kievitstraat 111-113 bus 41, 2018 Antwerpen
Tel. 03 224 68 11 - Fax. 03 224 68 99
e-mail: wegen.antwerpen@mow.vlaanderen.be

Opgemaakt door
Jonas Vaes (Signature) Digitaal ondertekend door Jonas Vaes (Signature) Datum: 2021.10.27 16:33:29 +02'00'
ARCADIS
Vaes Jonas (LAN 191819)
Landmeter-Expert, beëdigd door de Rechtbank van eerste aanleg te Antwerpen.
Ingeschreven op het Tableau van de Federale Raden van Landmeters-Experten.

STUDIEBUREAU
Coördinerende vestiging:
ARCADIS Belgium NV
Post X, Borsbeeksebrug 22
2600 Berchem
Tel. 02 505 75 00
Fax 02 505 75 01

| Projectnummer | Dossiernummer | Besteknummer |
|---|---|---|
| . | X10/N132/13 | . |

plotbestand 1M3D8EG 027335 02.pdf
Cad-bestand 1M3D8EG 027335 02.zip

Nagezien door de verantwoordelijke ingenieur,
Getekend door:Simon Tullen (Signature)
Getekend op:2021-11-12 09:54:39 +01:0
Reden:Ik keur dit document goed
Simon Tullen

Voorgesteld door de dir. investeringen,
Getekend door:Roeland Smits (Signature
Getekend op:2021-11-12 10:04:33 +01:0
Reden:Ik keur dit document goed
Roel Smits

Gezien om gevoegd te worden bij het voorlopig Onteigeningsbesluit van:
Vlaams minister van Mobiliteit en Openbare Werken,
Getekend door:Lydia Peeters (Signature)
Getekend op:2022-02-25 20:07:57 +01:0
Reden:Ik keur dit document goed
Lydia PEETERS

Gezien om gevoegd te worden bij het definitief Onteigeningsbesluit van:
Vlaams minister van Mobiliteit en Openbare Werken,
Lydia PEETERS

Dossiergegevens
Projectnr.: 04/006474

Nummer van het plan

| entiteitscode | prefix | volgnummer | fase | index |
|---|---|---|---|---|
| 1M3D8E | G | 027335 | | 02 |

Datum opmaak: 05-10-2016

Aangebrachte wijzigingen

| Ind. | Aard | Datum |
|---|---|---|
| 01 | Innemingen 7 en 8 vervallen, nieuwe inn. 25 en 26 ( RVK ) | 10-01-'18 |
| 02 | Opmaak onteigeningsplan | 27-07-'21 |

# GEWESTWEG N132 TURNHOUT

## STEENWEG OP ZONDEREIGEN

# ONTEIGENINGSPLAN

## onteigeningen 65

| Afmetingen plan | Schaal | Kilometerpunten | Referentienummer AAPD |
|---|---|---|---|
| 1,26 x 0,59 = 0,75m² | 1 / 500 | van 16.150 tot 16.650 | 13040-10458 |