


INNEMINGSTABEL																	
Nr inneming	Kadastrale gegevens				Eigenaar				Houder zakelijk recht				Aard perceel	Totale oppervlakte (m²)	Oppervlakte inneming (m²)	Ontoetingsinstantie	
	Gemeente	Afdeling	Sectie	Nummer	Capakey Precad	naam	straat	postcode	gemeente	naam	straat	postcode					gemeente
1	Overijse	1	N	4078					Yves Debecker					Handelshuis	261	9,66	Agentschap Wegen en Verkeer
2	Overijse	1	N	32/2P17					Greta Debecker					Handelshuis	3200	68,29	Agentschap Wegen en Verkeer
									SETRIMO								

COÖRDINATEN INNEMINGSPUNTEN IN LAMBERT 72			
Puntnr.	X (m)	Y (m)	type punt
I1	158682.175	164360.747	niet gematerialiseerd
I2	158686.590	164357.807	niet gematerialiseerd
I3	158680.914	164358.814	niet gematerialiseerd
I4	158706.741	164346.693	niet gematerialiseerd
I5	158707.293	164346.329	niet gematerialiseerd
I6	158706.804	164344.375	niet gematerialiseerd
I7	158727.248	164330.848	niet gematerialiseerd
I8	158725.840	164328.721	niet gematerialiseerd


Puntnaam	Bronvermelding
G1	Innemingsplan (AWV) KN11563 dd. 02-07-1984
G2	Innemingsplan (AWV) KN11563 dd. 02-07-1984
G3	Innemingsplan (AWV) KN11563 dd. 02-07-1984
G4	Innemingsplan (AWV) KN11563 dd. 02-07-1984
G5	Innemingsplan (AWV) KN11674 dd. 10-03-1987
G6	Innemingsplan (AWV) KN11563 dd. 02-07-1984
G7	Innemingsplan (AWV) KN11563 dd. 02-07-1984
I1	nieuw ontoetingspunt
I2	Innemingsplan (AWV) KN11563 dd. 02-07-1984
I3	Innemingsplan (AWV) KN11563 dd. 02-07-1984
I4	Innemingsplan (AWV) KN11563 dd. 02-07-1984
I5	nieuw ontoetingspunt
I6	nieuw ontoetingspunt
I7	nieuw ontoetingspunt
I8	Innemingsplan (AWV) KN11563 dd. 02-07-1984

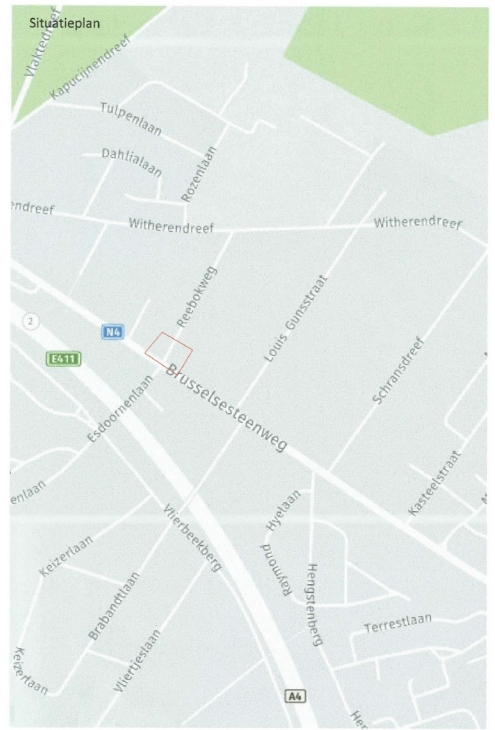

COÖRDINATEN GRENSPUNTEN IN LAMBERT 72			
Puntnr.	X (m)	Y (m)	type punt
G1	158704.588	164361.791	niet gematerialiseerd
G2	158683.466	164357.115	niet gematerialiseerd
G3	158704.552	164342.682	niet gematerialiseerd
G4	158712.401	164357.068	niet gematerialiseerd
G5	158706.788	164365.909	niet gematerialiseerd
G6	158688.748	164366.914	niet gematerialiseerd
G7	158740.774	164318.928	niet gematerialiseerd

— — Grens inneming
 — — Perceelsgrens
 - - - - Grens openbaar domein
 ① Nummer inneming

In te nemen perceel
 4078 Kadasternr.
 I1 Innemingspuntnr.
 G1 Grenspuntnr.

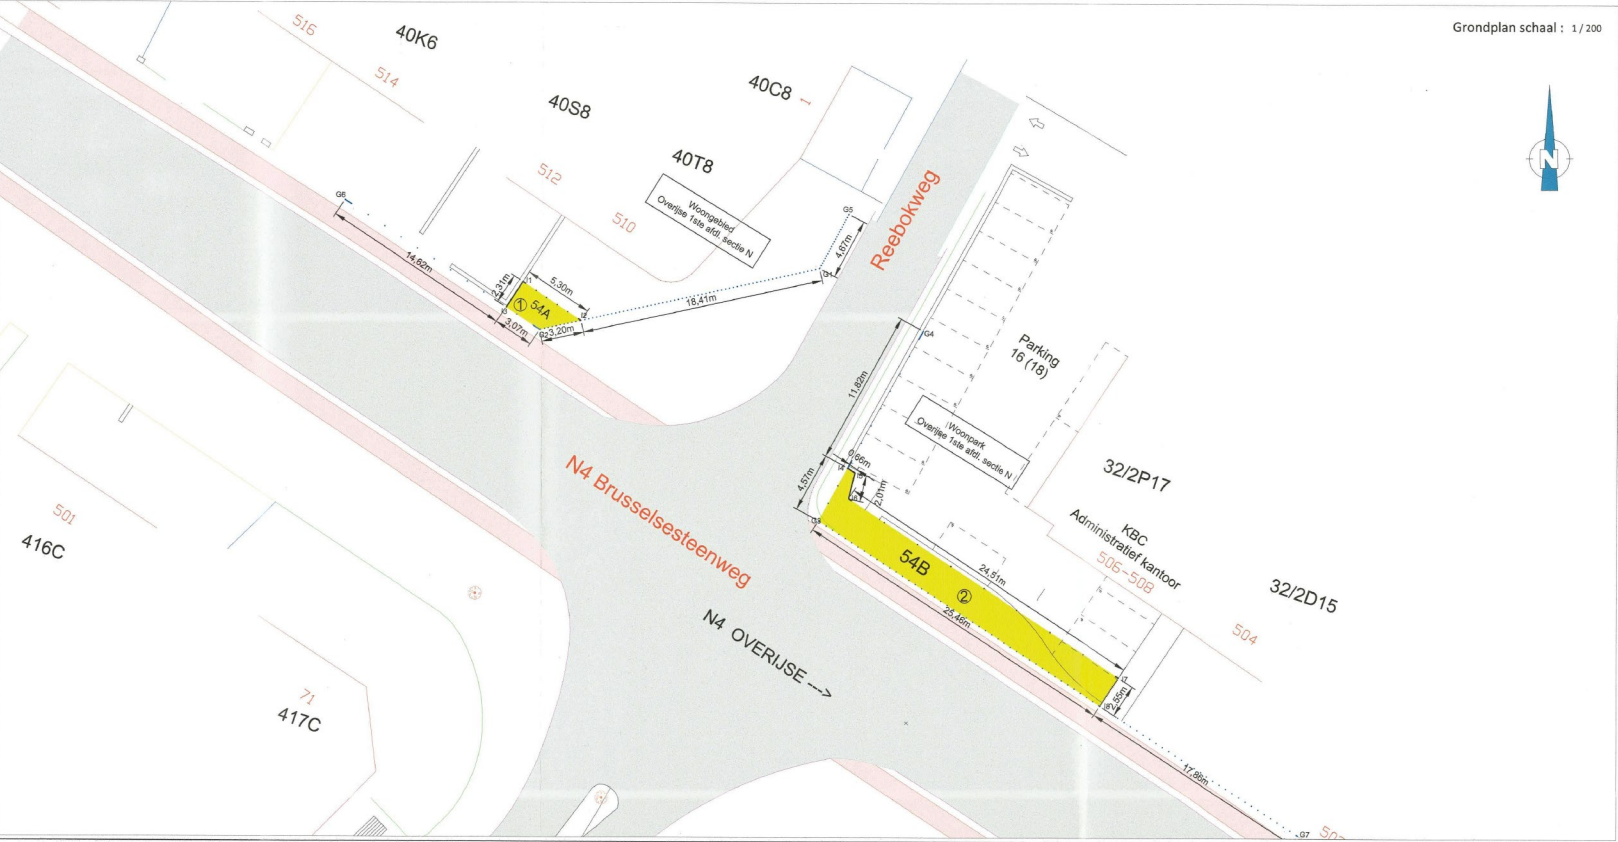

Vlaanderen
 is wegen en verkeer

VLAAMSE OVERHEID
AGENTSCHAP WEGEN EN VERKEER
Agentschap Vlaams-Brabant
 V&C Dink Bouts
 Vleessepoort 6, bus 81, 3000 Leuven
 Tel. 016/66.37.50
 e-mail: wegen.vlaamsbrabant@mow.vlaanderen.be

Studiebureau:	Projectnummer	Dossiernummer	Ref. patrimonium
	xxx	xxx	
Nageten door de verantwoordelijke ingenieur, Leuven, Sara Verstreckan	Dossiergegevens externeren:		
Voorgesteld door de dir. investeringen, Leuven, 16 JAN 2020	Nummer van het plan 1M3D8F G 011529 00 entiteitscode prefix volgnummer fase index		
Gezien om gevoegd te worden bij het voorlopig Ontoetingsbesluit van Vlaams minister van Mobiliteit, Openbare We	Datum opmaak: 18/10/2019		
Lydia Peeters	Aangebrachte wijzigingen		
Gezien om gevoegd te worden bij het definitief Ontoetingsbesluit van Vlaams minister van Mobiliteit, Openbare Werken,	Ind.	Aard	Datum
Lydia Peeters			

N4 Overijse
Ontoetiging
Brusselsesteenweg 506-510
ONTOETINGSPLAN

Afmetingen plan	Schaal	Kilometerpunten	Referentienummer AAPD
0,21 x 0,30 = 0,06m²	1 / 200	van 7.600 tot 7.800	23062-10289