Vlaanderen
is wegen en verkeer

VLAAMSE OVERHEID
AGENTSCHAP WEGEN EN VERKEER
Wegen en Verkeer Vlaams-Brabant
HC DIR Bert
Vaartstraat 51, bus B1, 3000 Leuven
tel: 016/44.57.50
e mail: wegen.vlaamsbrabant@mow.vlaanderen.be

Opgemeten door:	Getekend door:
EVOLTA	

Nagezien door de teamverantwoordelijke projecten, Leuven,
Gedaan te Leuven, datum: 01/02/2019
Handtekening:
ing. Pieter Vrijzen

Opgemaakt door de verantwoordelijke ingenieur, Leuven,
Gedaan te Leuven, datum: 01/02/2019
Handtekening:
ir. Kristof Goris

Nagezien en goedgekeurd door de dir. ir. investeringen, Leuven,
Gedaan te Leuven, datum: 01/02/2019
Handtekening:
ir. Kenneth Vanhoenacker

Projectnummer	Dossiernummer	Bestekkenmmer
6027-1	X21/N9/20	1M3D8F/19/20
Plotbestand	241419I WR PL 4.1 6.0 - OT-WEG.pdf	
Cad-bestand	241419I WR PL 4.0 - OT-WEG.dwg	

Nummer van het plan

1M3D8F	0	011051		00
ambtelijcode	prefix	volgnummer	type	index

Datum opmaak: 01/02/2019

Aangebrachte wijzigingen

Ind.	Aard	Datum
01	Aanpassing ontwerp	01/06/18
02	Indiening ontwerpplannen	13/09/18
03	Aanpassing ontwerpplannen i.k.v. OV	23/10/18
04	Indiening grondfotoï aanbesteding	31/01/19
05	Indiening aanbestedingsdossier	01/02/19
06	Indiening i.k.v. publicatie	12/04/19

N9
ASSE

N9 Asse - Fase 1

Herinrichting Vaal - Langestraat

ONTWERP WEGENIS
Grondplan

Afmetingen plan	Schaal	Kilometerpunten
0.89 x 1.89 = 1.68 m²	1/500	van 9,800 tot 12,000

Situatieplan Schaal 1/10000

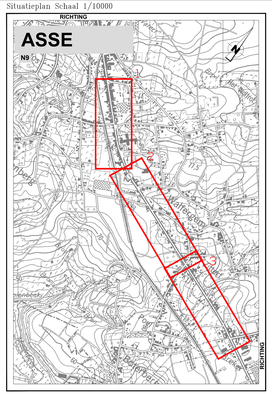

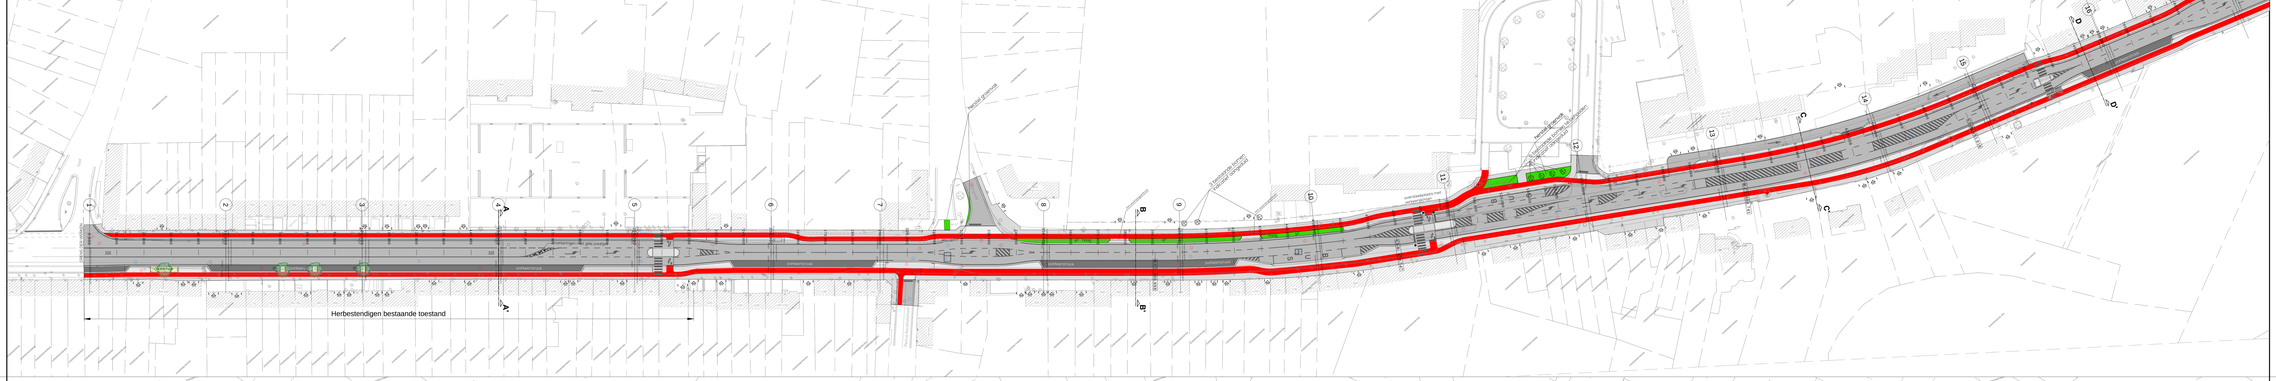

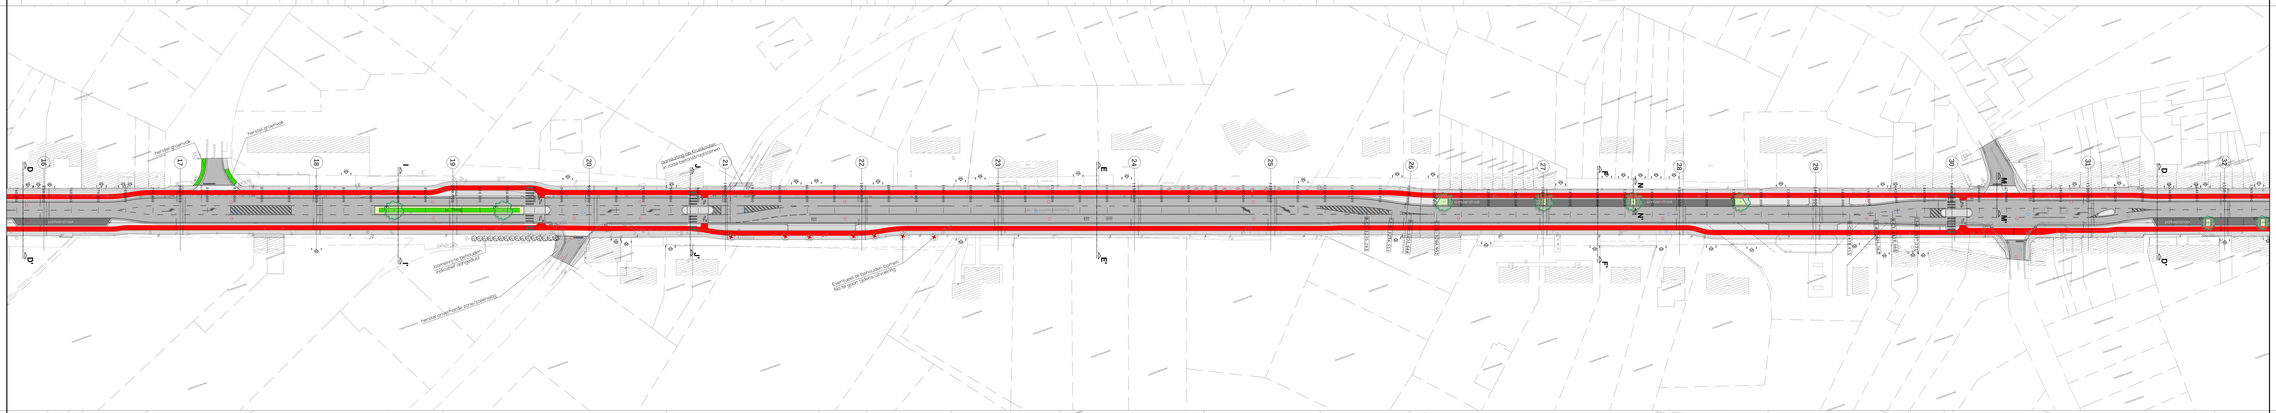

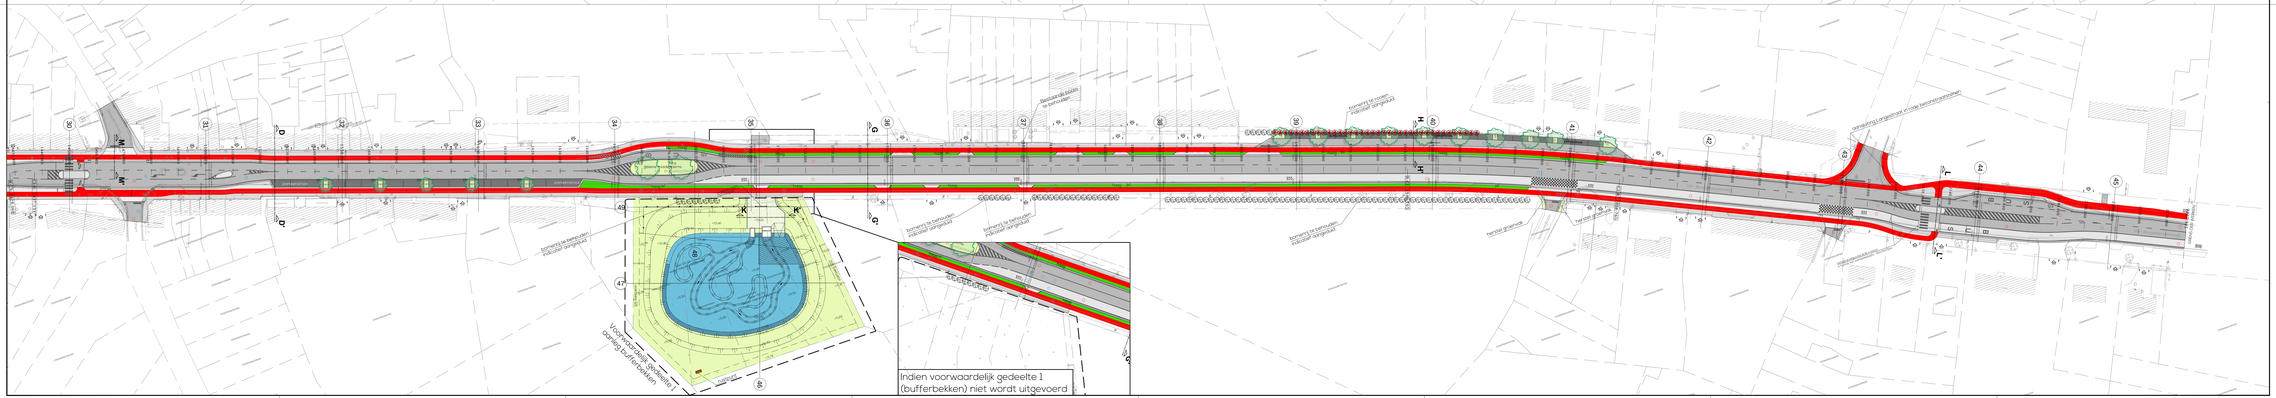

LEGENDE WEGENIS

- GRB perceelsgrenzen
- rijweg in asfalt
- rijweg in uitgewassen beton (BOB)
- fietspad in rood beton
- voetpad in betonstraatstenen - type 22/22/32
- voetpad in betonstraatstenen - type 22/32/32
- parkeerstrook in kasseien
- opsluiting fietspad in prinsbeton
- opsluiting fietspad in gebosseerd beton (t.h.v. inritten)
- groenvoorzieningen (haag, berm, plant/boomvakken)
- gazon
- grasbetonnetjes
- hersteld bestaande toestand
- bestaande boom (indicatieve aanduiding)
- nieuwe boom
- te rooien hoogstammige boom
- te rooien laagstammige boom
- tuteel bufferbekken
- tuteel/verwelkbescherming schanskorven
- inspectieput DWA
- inspectieput RWA
- boordsteen type K3 (verhoging bufferbekken)
- verkeersgeleider: schaddegoed B/28x24/30
- obstrakel

BEPLANTINGSPLAN

Tc	Tilia cordata 'Rancho'
Te	Tilia europaea 'Euchlora'
Pl	Platanus orientalis 'Minaret'
Ac	Acer campestre