Vlaanderen
is wegen en verkeer

VLAAMSE OVERHEID
AGENTSCHAP WEGEN EN VERKEER
Wegen en Verkeer Vlaams-Brabant
VAC Dirk Bouts
Vlietstraport 6, bus B1, 3000 Leuven
Tel. 016/56.57.50
e-mail: wegen.vlaamsbrabant@mow.vlaanderen.be

Opgemeten door:	Getekend door:
Ronny Wouters	Jan Bockstael

Projectnummer	Dossiernummer	Besteknummer
236-6	X21/N26/16 & 20	1M3D8F
Plotbestand	1m3d8f000000000.pdf	
Cad-bestand	.dwg	

Nagezien door de teamverantwoordelijke projecten, Leuven,

ing. Pieter Vrijsen

Opgemaakt door de verantwoordelijke ingenieur, Leuven,

ing. Yoeri Vernelen

Nagezien en goedgekeurd door de dir. ir. investeringen, Leuven,

ir. Kenneth Vanhoenacker

Nummer van het plan

1M3D8F	0	000000	00
entitetscode	prefix	volgnummer	fase index

Datum opmaak: 08/03/2021

Aangebrachte wijzigingen

00	Startnota	08/03/21

N26
Herent

N26 Herent - Kampenhout
Herinrichting van de Mechelsesteenweg
Aansluiting Molenweg

ONTWERP
Typedwarsprofielen

Afmetingen plan	Schaal	Kilometerpunten
0.42 x 1.68 = 0.70 m²	1/500	van 4.100 tot x 8.500

Typedwarsprofiel N26 thv aansluiting Hambos (in zone 70 km/u)

schaal 1/50

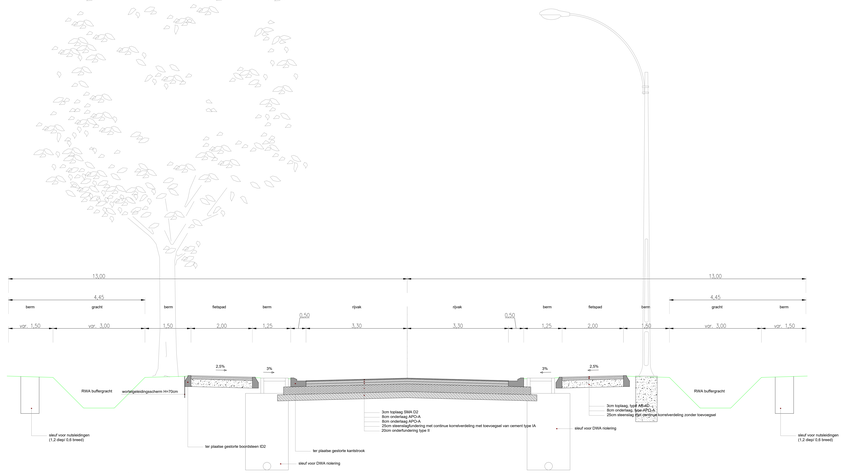

Typedwarsprofiel N26 thv aansluiting Hambos (in zone 70 km/u) (variant met oprit)
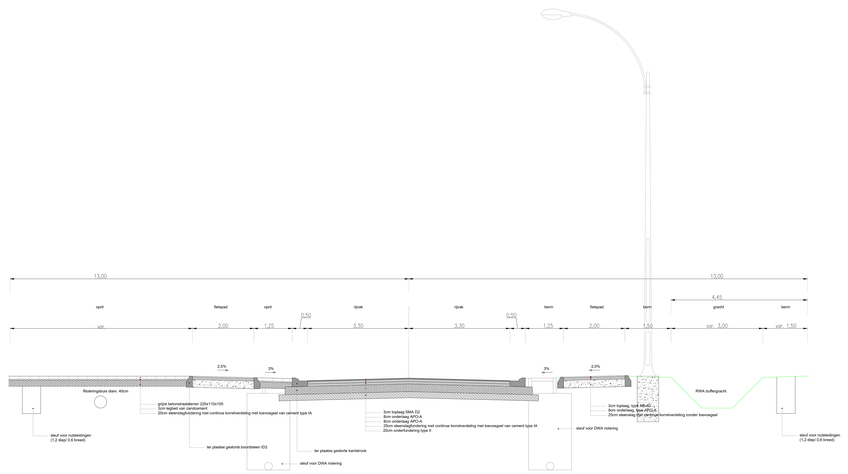
schaal 1/50