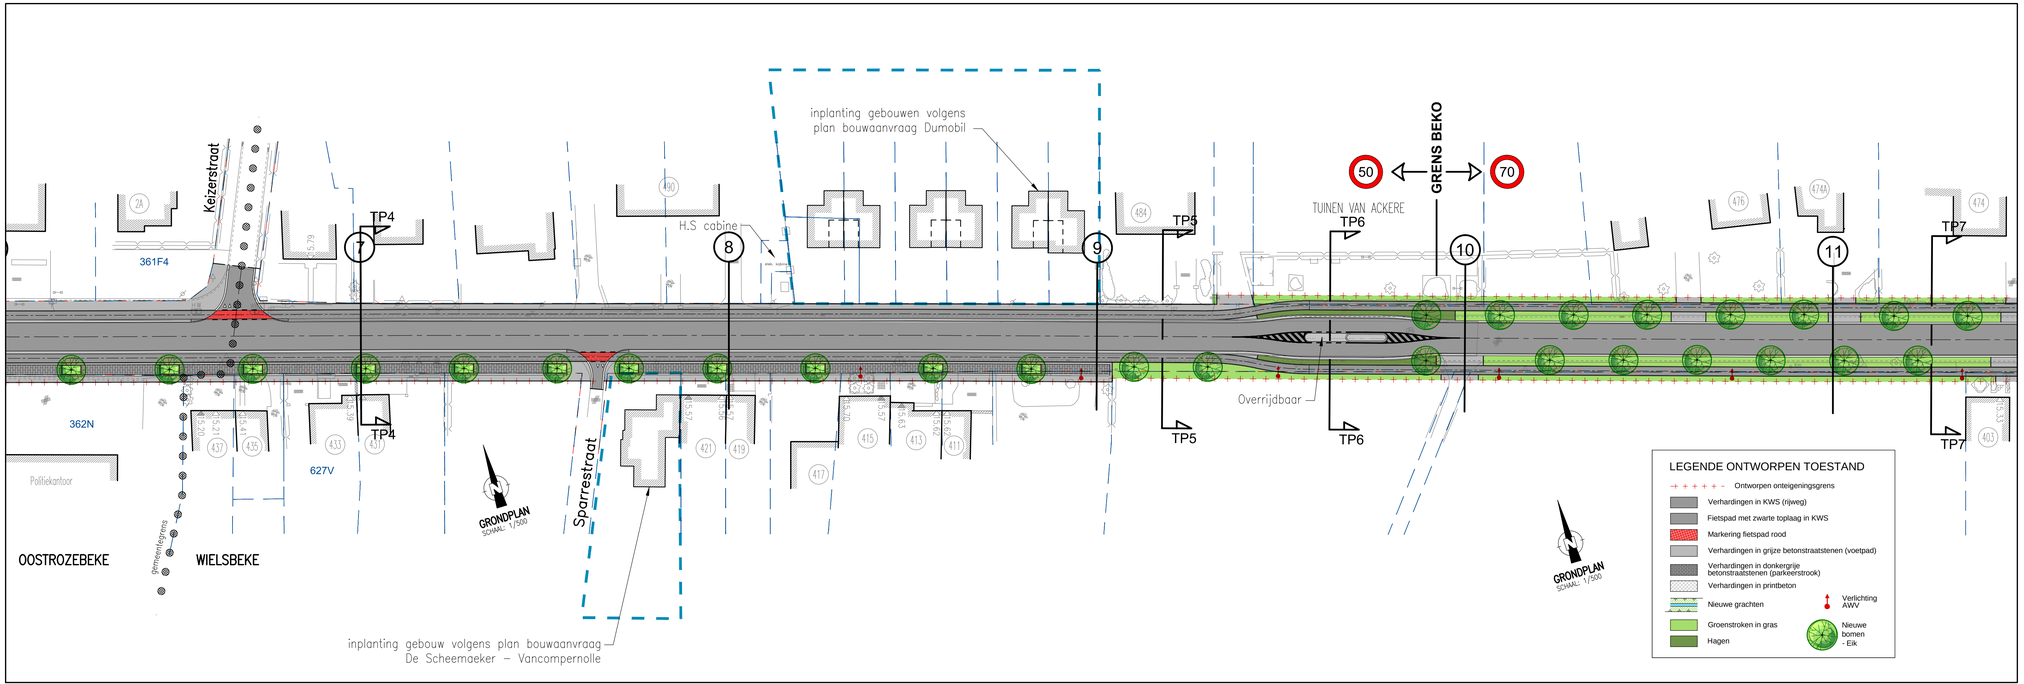

PROVINCIE
WEST - VLAANDEREN

GEMEENTE OOSTROZEBEKE
GEMEENTE WIELSBEKE

AANLEGGEN FIETSPADEN N357

FASE 3A: TUSSEN DALAKKERSTRAAT (OOSTROZEBEKE) EN DRIESSTRAAT (WIELSBEKE)

BOUWHEER :

GEMEENTE OOSTROZEBEKE / WIELSBEKE

ONTWORPEN DOOR :

LOBELLE STUDIEBUREAU BVBA
Gistelsteenweg nr.112
8490 Jabbeke (Varsenare)
Tel: 050/30.00.30 - Fax:050/38.96.81
info@studiebureau-lobelle.be
www.studiebureaulobelle.be
ir. Philippe Lobelle - Zaakvoerder

Gezien en goedgekeurd door de Gemeenteraad van Oostrozebeke
in zitting van : .....

I.O.
De Secretaris — De Burgemeester

G. De Pourcq — Luc Derudder

Gezien en goedgekeurd door de Gemeenteraad van Wielsbeke
in zitting van : .....

I.O.
De Secretaris — De Burgemeester

B. Debrabandere — J. Stevens

Aantal plannen : 7

2
PLANNR

ONTWERP

GRONDPLAN ONTWORPEN WEGENIS
WIELSBEKE
GP 2/5: Keizerstraat - Rijksweg nr 403

Schaal : 1/500

AANVAARD DOOR ONDERGETEKENDE AANNEMER

DATUM	NOTA'S
14/10/2014	Plannen ontwerpfase 2 (Aquafin)
02/03/2016	Asverschuiving tussen huisnummers 353 - 389
07/09/2016	Aanpassen opmerkingen gemeente dd. 02/09/2016
11/04/2019	Aanpassingen controle innemingen i.f.v opm. AWV
03/09/2019	Aanpassingen i.f.v opm. AWV

AANBESTEDING :

DOSSIERNR : WW 17013A

OPP. : 0,31m²

BESTANDSLOCATIE

J:\WW1701_3A\FASE 2 - Ontwerpfase 2\2019-09-03 Aanpassingen i.f.m opm. AWV\WW1701_3A Grondplannen OT Wegenis.dwg