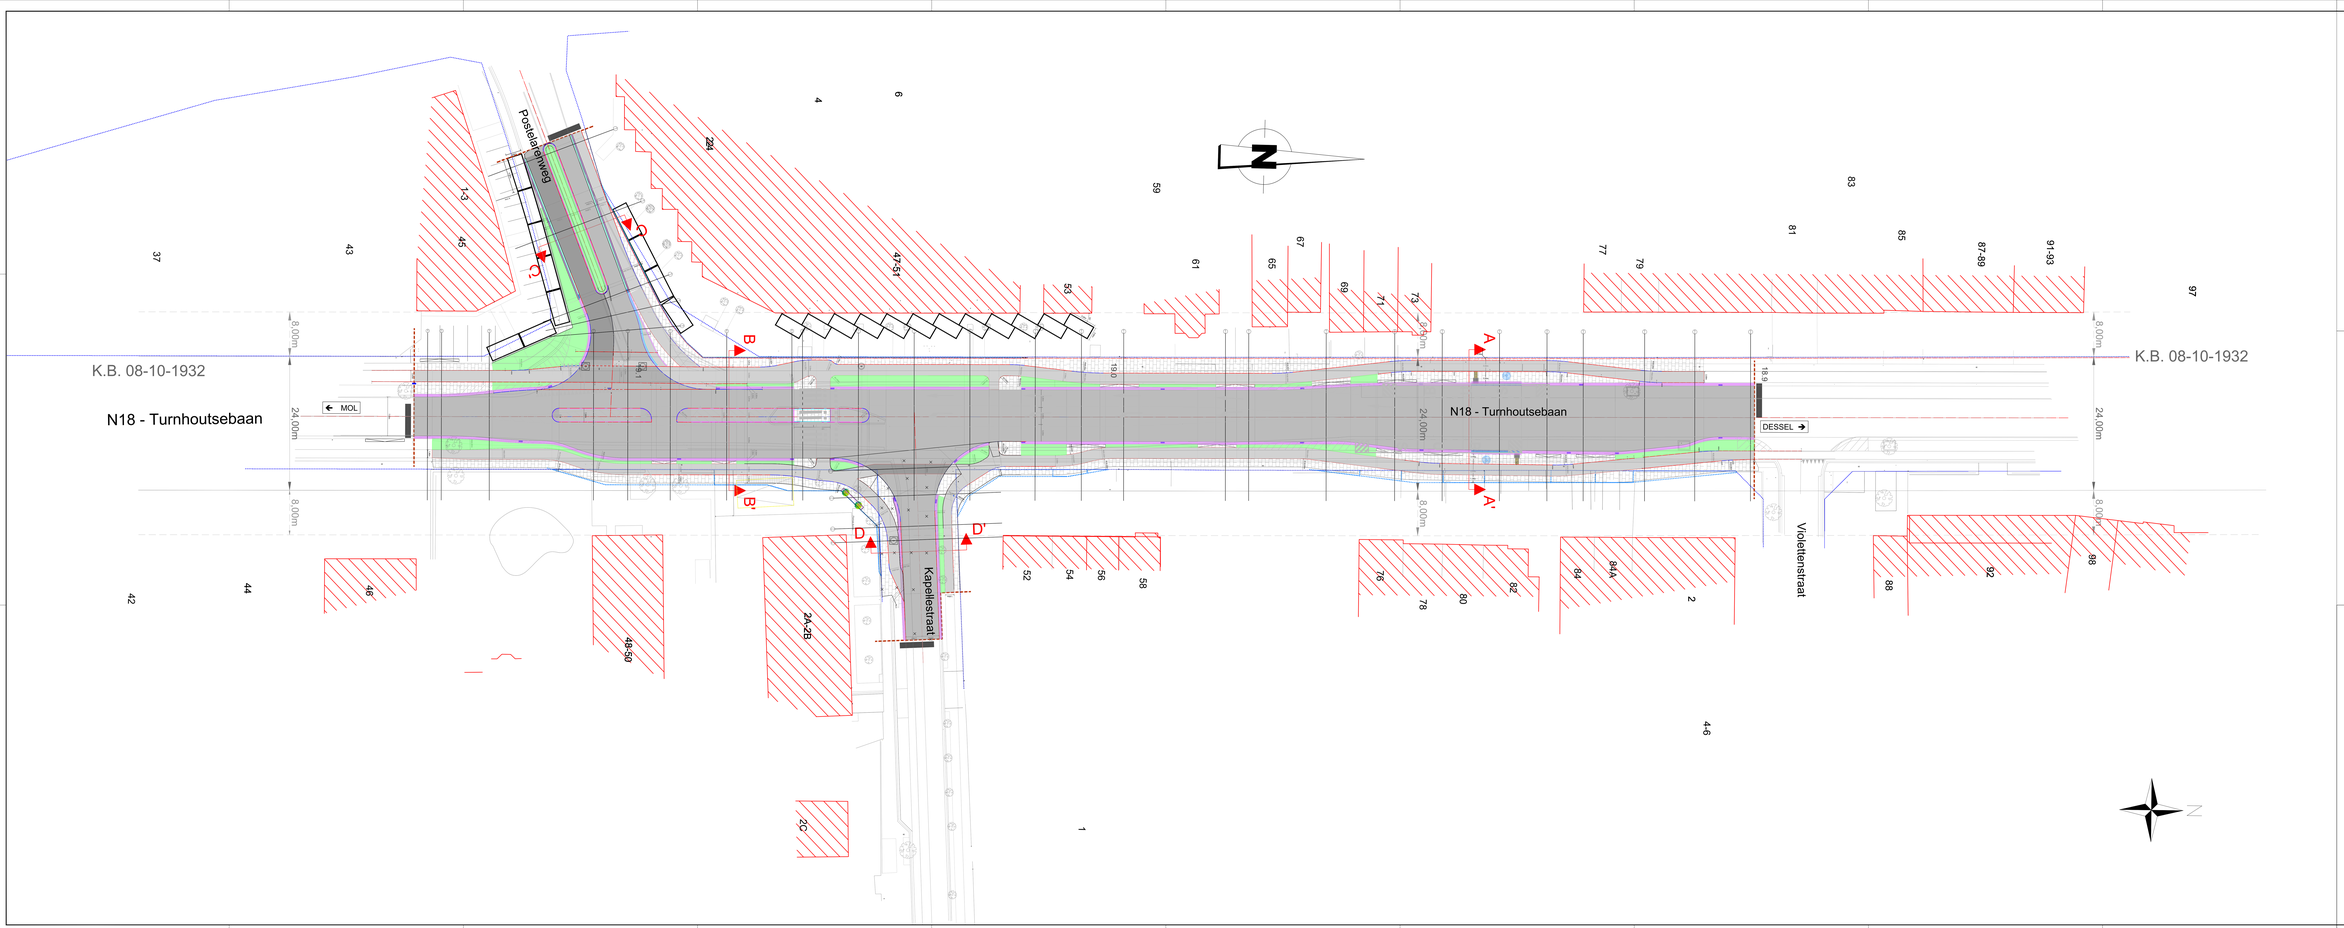

Situatieplan Schaal 1/10000

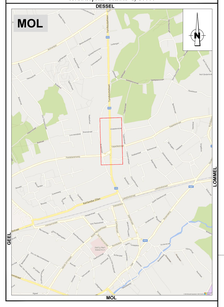

LEGENDE ONTWERP

- Boordsteen
- Greppel
- Tar (daarbe gebroken Greppel & Boordsteen
- Kantstrook
- Asfalt
- Stamteag
- Klinkerbestrating
- Beton
- Laagblijvende witte klaver
- Grens Zer Weiken
- Straatkolk
- Cantilever verkeersbrug
- Gras
- DOD: te ontwerpen
- Toegangen bij het OD

Vlaanderen
Ik wegen en verkeer

VLAAMSE OVERHEID
AGENTSCHAP WEGEN EN VERKEER
Wegen en Verkeer Antwerpen
Lange Leemstraat 115-117 box 41, 2018 Antwerpen
T +32 (0)3 224 60 60 F +32 (0)3 224 60 61
E-mail: wegen.verkeer.antwerpen@mow.vlaanderen.be

Opgematen door:	Getekend door:	Projectnummer	AID-nummer
Pieter HOEFMAN Roel DE RYCK	Arnout VERBREYT	103435	WA/RW/N18/2
		Ref: 1m3d8e0103032000.pdf	
		Cad: N:\WORK_DBA\CAD_VR_DP\Ruimtelijke\Kapellen\Omega.dwg	

Ingetekend door de teamverantwoordelijke projecten, Jelmer L.

Pieter VRIJSEN

Opgemaakt door de verantwoordelijke ingenieur, Arthur Jans.

Simon TULLEN

Nagezien en goedgekeurd door de directeur Wegen en Verkeer Antwerpen.

Roel SMITS

1M3D8E	0	039032	00
projectnummer	gebied	volgnummer	hoofd - indeling

Datum opmaak: 13/11/2023

Aangebrachte wijzigingen

Ind	Aard	Datum

N18
MOL

Heraanleg kruispunt N18-Kapellestraat in Mol met VRI.

Herinrichting aansluiting Postelarenweg naar eenrichtingsverkeer.

ONTWERP
GRONDPLAN

Afmetingen plan	Schaal	Referentiepunten
0.21 m X 30 m = 0.06m²	1 / 200	van: 180900 tot: 196200