



Vlaanderen
is wegen en verkeer

VLAAMSE OVERHEID
AGENTSCHAP WEGEN EN VERKEER
Wegen en Verkeer Oost-Vlaanderen

Virginie Lovellinggebouw
Koningin Maria Hendrikaplein 70, bus 81, 9000 Gent
Tel. 09 276 26 00
e-mail: wegen.oostvlaanderen@mow.vlaanderen.be

Opgemeten door:
Thomas DE BOTH

Nagezien door:
Lies VAN CAMP

Opgemaakt door:
Thomas DE BOTH

Landmeter-expert,
beëdigd door de Rechtbank
van Eerste Aanleg van Gent
KADnummer: KAD160005

Projectnummer

Dossiernummer

Ref. patrimonium

Pdf: 1m3d8hg10884700.pdf

Cad: N416_10.500-10.700_Wichelen_onteigening.dwg

Numer van het plan

1M3D8H G 108847 00

entiteitscode prefix volgnummer fase index

Datum opmaak:

29/03/2021

Aangebrachte wijzigingen

Ind.	Aard	Datum

N416

Schellebelle (Wichelen)

Aanleggen bushavens langs de

Dendermondsesteenweg

ONTEIGENINGSPLAN

Afmetingen plan

0.84 x 0.30 = 0,25m²

Schaal

1 / 500

Referentiepunten

van 10.500 tot 10.700

Referentienummer AAPD

42018-10197

Situatieplan Schaal 1/10000

Wichelen

Schellebelle

Wetteren

Brugske

Hoek

Prado Hbg


K 1

K 40


Bruinbeke

Heetgoed Hve

St. Jozefskape

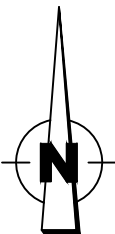

Dendermonde

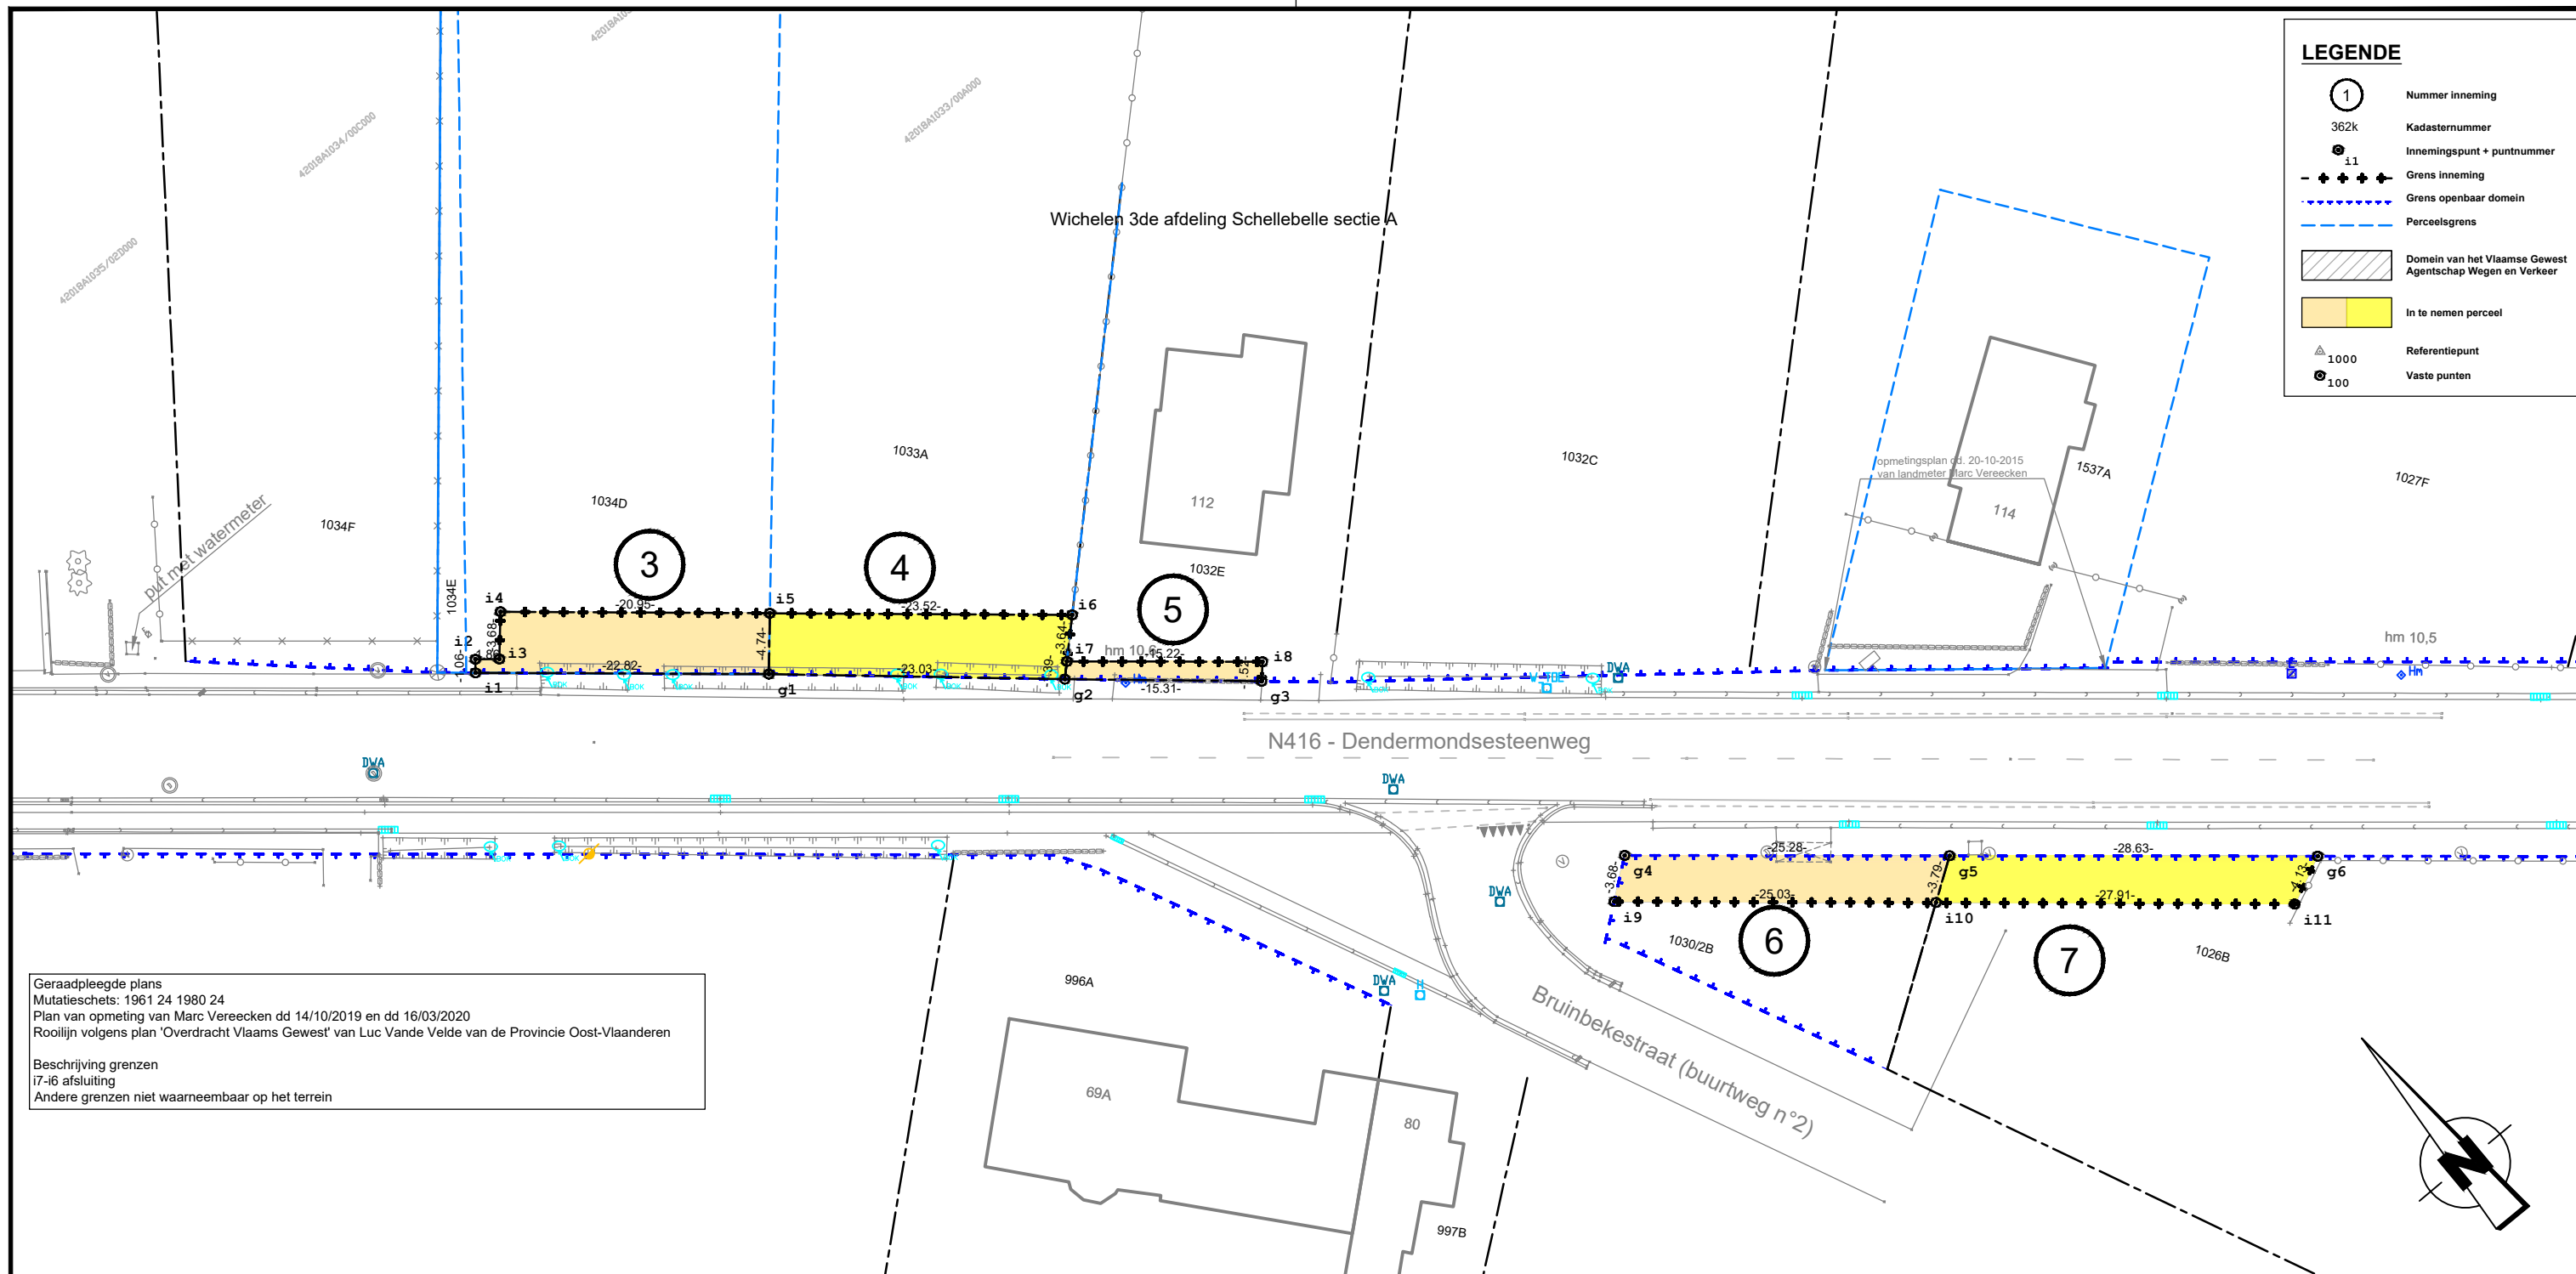

INNEMINGSTABEL												
Nr inneming	Kadastrale gegevens				Eigenaar				Aard perceel	Totale opper- vlakte (m²)	Oppervlakte inneming (m²)	Onteigenende instantie
	Gemeente	Afdeling	Secitie	Nummer	naam	straat	postcode	gemeente				
3	Wichelen	3	A	1034D	Karel Raymond A. Bontinck	Dorpstraat 72 0101	9260	Wichelen	Weiland	3321	102	Vlaamse Regering Agentschap Wegen en Verkeer
4	Wichelen	3	A	1033A	Alain Marie A. Verbrugge	Gustaaf Callierlaan 270	9000	Gent	Weiland	2200	113	Vlaamse Regering Agentschap Wegen en Verkeer
5	Wichelen	3	A	1032E	Mia Clinckspoor	Sarosstraat 13	9290	Berlare	Huis	2590	22	Vlaamse Regering Agentschap Wegen en Verkeer
6	Wichelen	3	A	1030/2B	Jaak Valère A. Rimbaut Freddy Cyriel L. Rimbaut Jacqueline Maria E. Rimbaut	Oostakkerstraat 31 Dendermondsesteenweg 69 Ingelmunstersteenweg 15	9260 9260 8760	Wichelen Wichelen Meulebeke	Grond	236	91	Vlaamse Regering Agentschap Wegen en Verkeer
7	Wichelen	3	A	1026/B	Jaak Valère A. Rimbaut Freddy Cyriel L. Rimbaut Jacqueline Maria E. Rimbaut	Oostakkerstraat 31 Dendermondsesteenweg 69 Ingelmunstersteenweg 15	9260 9260 8760	Wichelen Wichelen Meulebeke	Grond	2396	105	Vlaamse Regering Agentschap Wegen en Verkeer

COÖRDINATENLIJST			
Puntnr.	X (m)	Y (m)	
g1	120051.35	188370.21	
g2	120068.84	188355.22	
g3	120080.52	188345.33	
g4	120093.63	188316.87	
g5	120113.07	188300.73	
g6	120135.11	188282.44	
i1	120033.85	188384.85	
i2	120034.52	188385.67	
i3	120035.96	188384.49	

COÖRDINATENLIJST			
Puntnr.	X (m)	Y (m)	
i4	120038.37	188387.26	
i5	120054.44	188373.81	
i6	120072.47	188358.71	
i7	120069.84	188356.18	
i8	120081.54	188346.45	
i9	120090.71	188314.62	
i10	120109.94	188298.60	
i11	120131.35	188280.70	

Grenspunten niet gematerialiseerd, tenzij anders vermeld