

Opgemeten door: Stefan BONI	Getekend door: Raf CLERX	Projectnummer 5984	Dossiernummer X70/N2/78	Besteknummer 1M3D8G/20/01															
Nagezien door de teamverantwoordelijke projecten, Leuven,  Pieter VRUSEN		Nummer van het plan <b>1M3D8G 0 034615 01</b> antiteitscode prefix volgnummer fase index																	
Opgemaakt door de verantwoordelijke ingenieur, Hasselt,  Daniëlla HOUBEN		Datum opmaak: 07/05/20																	
Nagezien en goedgekeurd door de directeur investeringen, Hasselt,  Dieter VAN DEN LANGENBERGH		Aangebrachte wijzigingen <table border="1"> <thead> <tr> <th>Ind.</th> <th>Aard</th> <th>Datum</th> </tr> </thead> <tbody> <tr> <td>01</td> <td>aanpassingen bushaltes</td> <td>15/04/21</td> </tr> <tr> <td> </td> <td> </td> <td> </td> </tr> <tr> <td> </td> <td> </td> <td> </td> </tr> <tr> <td> </td> <td> </td> <td> </td> </tr> </tbody> </table>			Ind.	Aard	Datum	01	aanpassingen bushaltes	15/04/21									
Ind.	Aard	Datum																	
01	aanpassingen bushaltes	15/04/21																	


**N2 BRUSSEL - HASSELT - MAASTRICHT (NL)**  
Stad Herk-de-Stad

N2 herinrichting kruispunt Kapelstraat - Bosstraat  
Herk-de-Stad

**ONTWERP**  
GRONDPLAN

Afmetingen plan 1,47 x 0,60 = 0,88m <sup>2</sup>	Schaal 1 / 250	Referentiepunten van 62,000 tot 62,300
---	-------------------	---

Situatieplan Schaal 1/10000

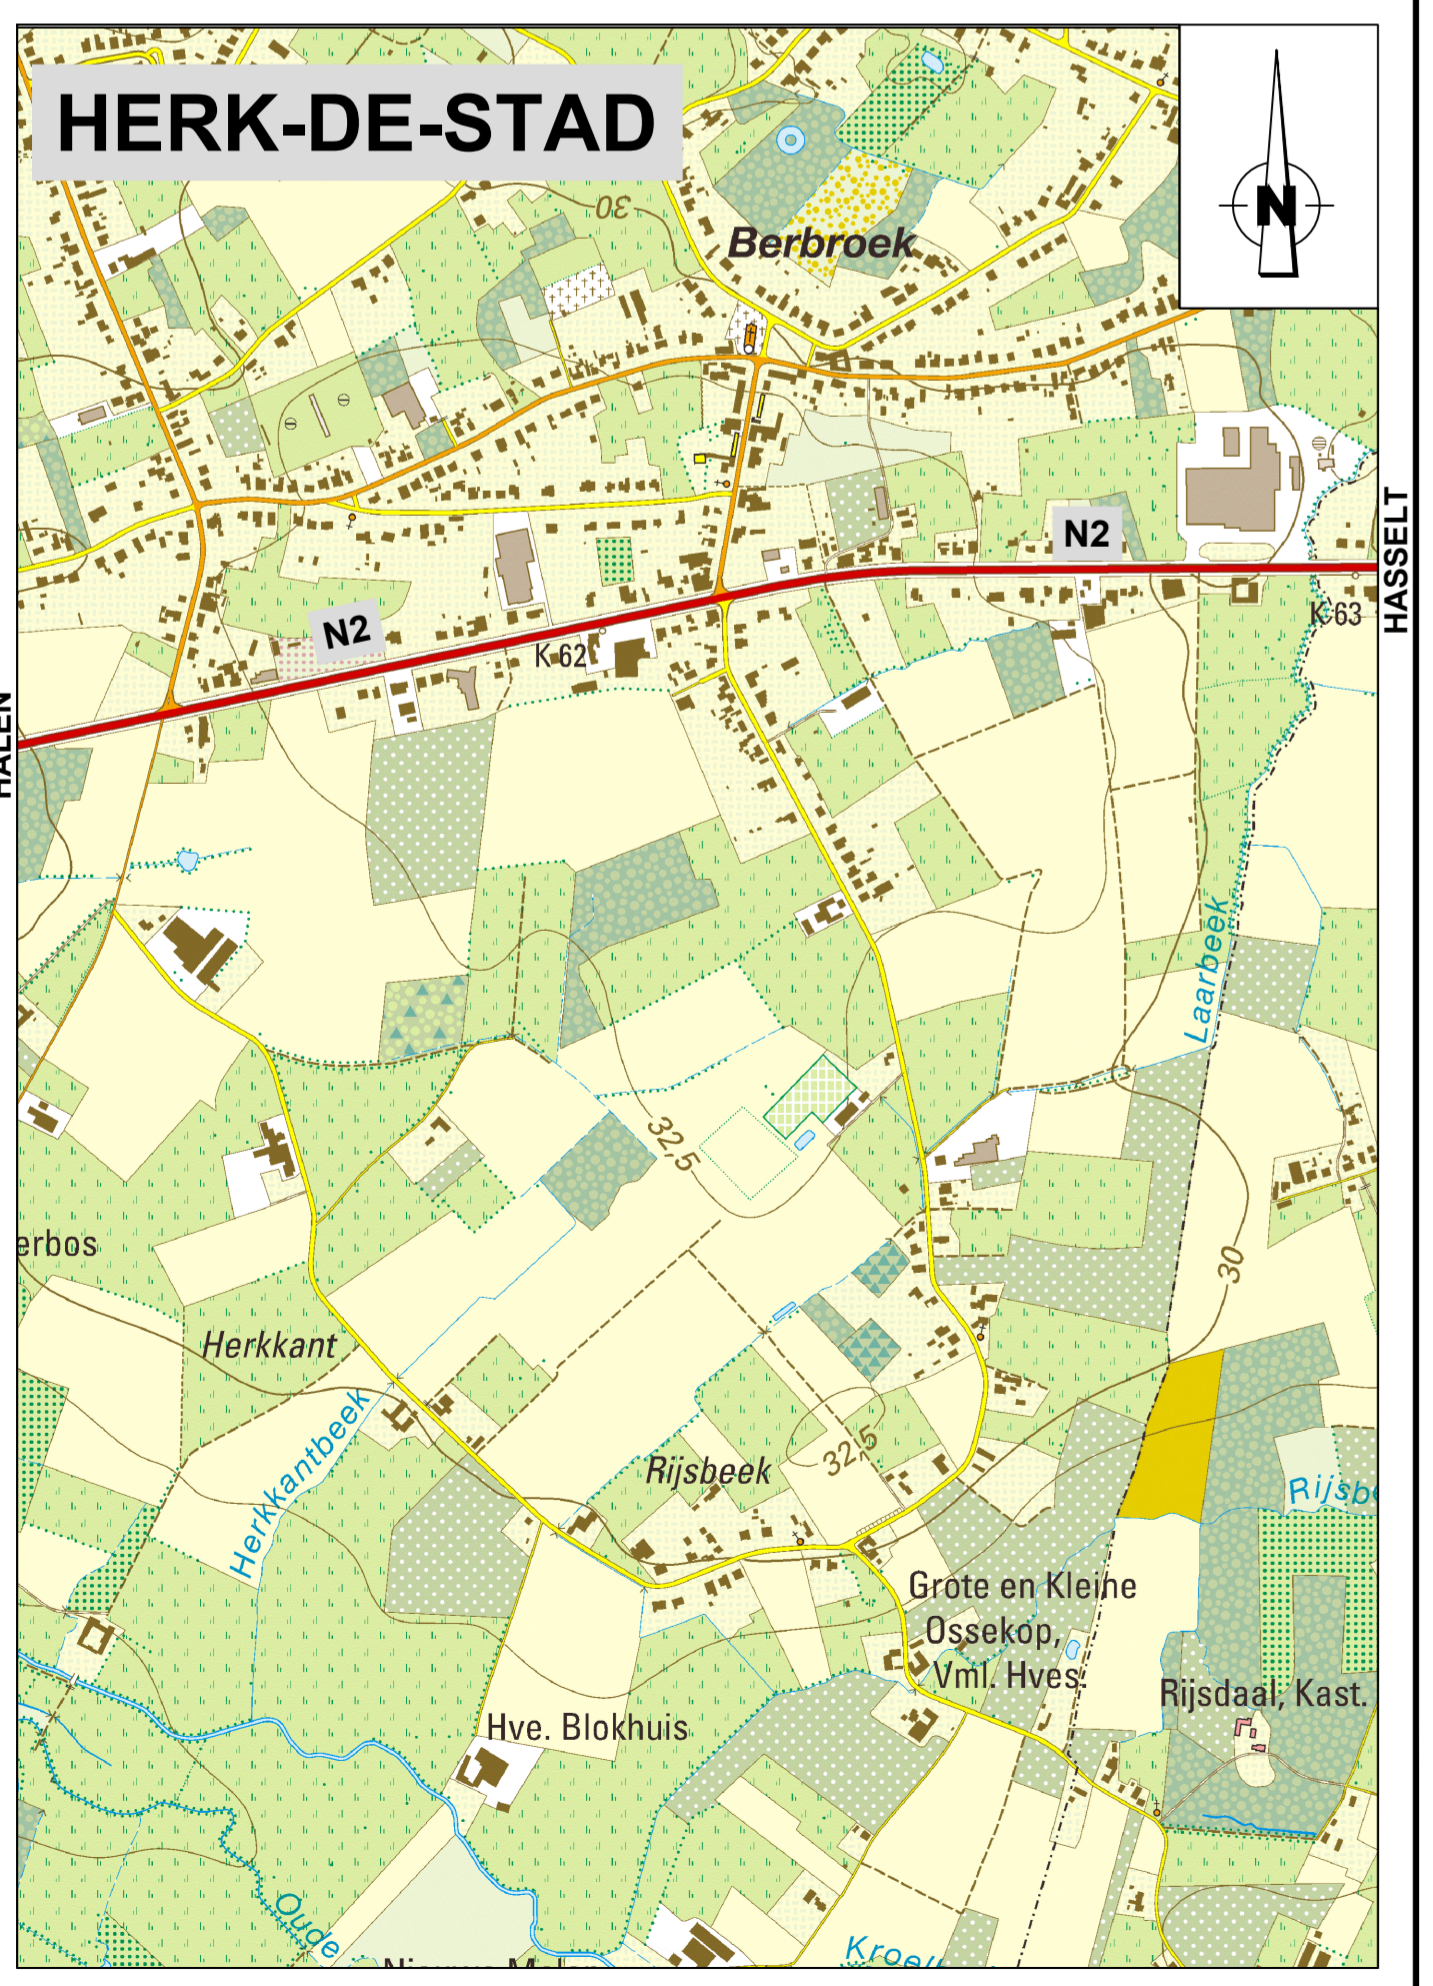

**LEGENDE ONTWERP**

- Rijweg in KWS**
- Fietspad in asfalt**
- Rode thermoplast**
- Figuratibeton: motief kasseien**
- Geborsteld beton**
- Fietsuggestiestrook okerleurige thermoplast**
- Kantstrook**
- Boordsteen**
- Grijze betonstraatstenen 22/11/10**
- Bodembedekker**
- Gras**
- Grind**
- Bestaande rooilijn**
- Nieuwe rooilijn**

