


GEMEENTE RETIE
1e Afd. - Sectie F
WOONGEBIEDEN

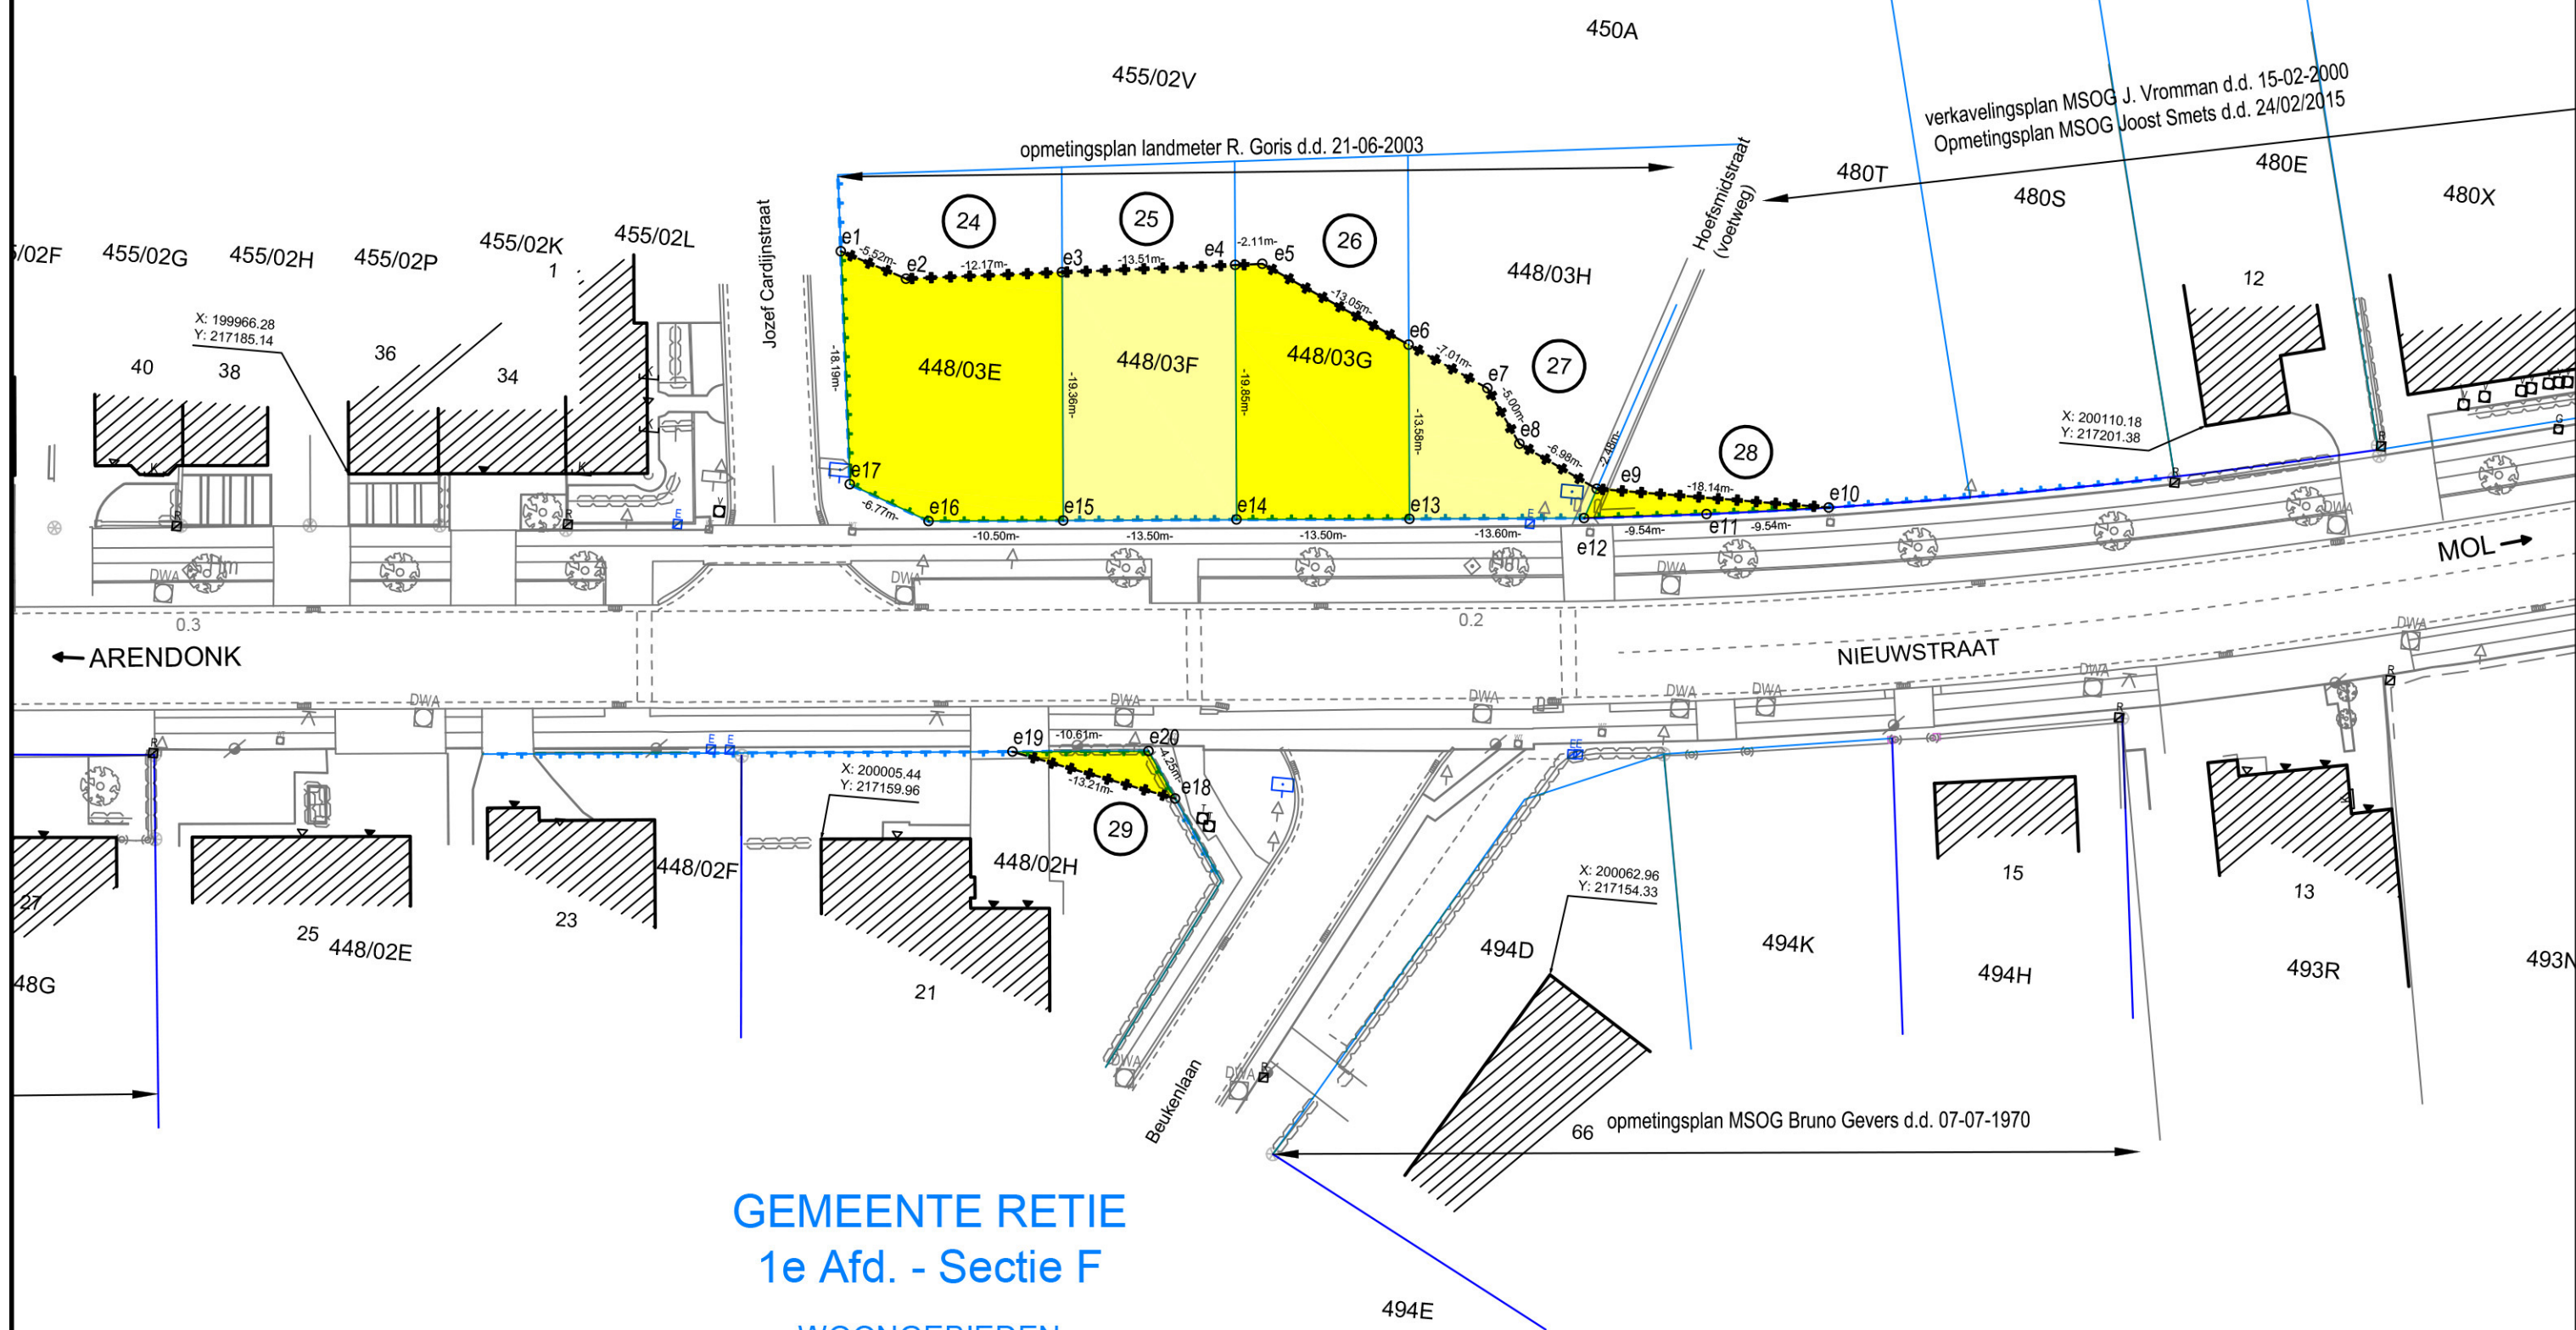

GEMEENTE RETIE
1e Afd. - Sectie F
WOONGEBIEDEN

VERKLARING ONTEIGENINGSPLAN


- ONTEIGENING
- GRENZEN OPENBAAR DOMEIN
- JURIDISCH BEPAALDE PERCEELSGRENZEN
- PERCEELSGRENZEN (KADASTERGRENZEN)
- KADASTRALE PERCEELSNUMMER
- NUMMER VAN DE ONTEIGENING
- GRENS BESTEMMINGSGEBIED VOLGENS GEWESTPLAN
- COÖRDINAATPUNT

NOTA
ENKEL DE LIGGING VAN DE
EIGENDOMSGRENZEN VAN DE
PERCELEN DIE DEEL UITMAKEN VAN
EEN INNESSING WERD ONDERZOEKT.
DE ANDERE GRENZEN WORDEN TER
INFORMATIE OP HET PLAN VERMELD.

NOTA: 1. Behoudens uitdrukkelijk andersluidende aanduidingen zijn
alle maten in meter uitgedrukt.
2. Het onteigeningsplan is opgemaakt bij middel van C.A.D.
de in te nemen oppervlakten zijn eveneens op die
manier bepaald.

SITUATIEPLAN

SCHAAL : 1/10.000

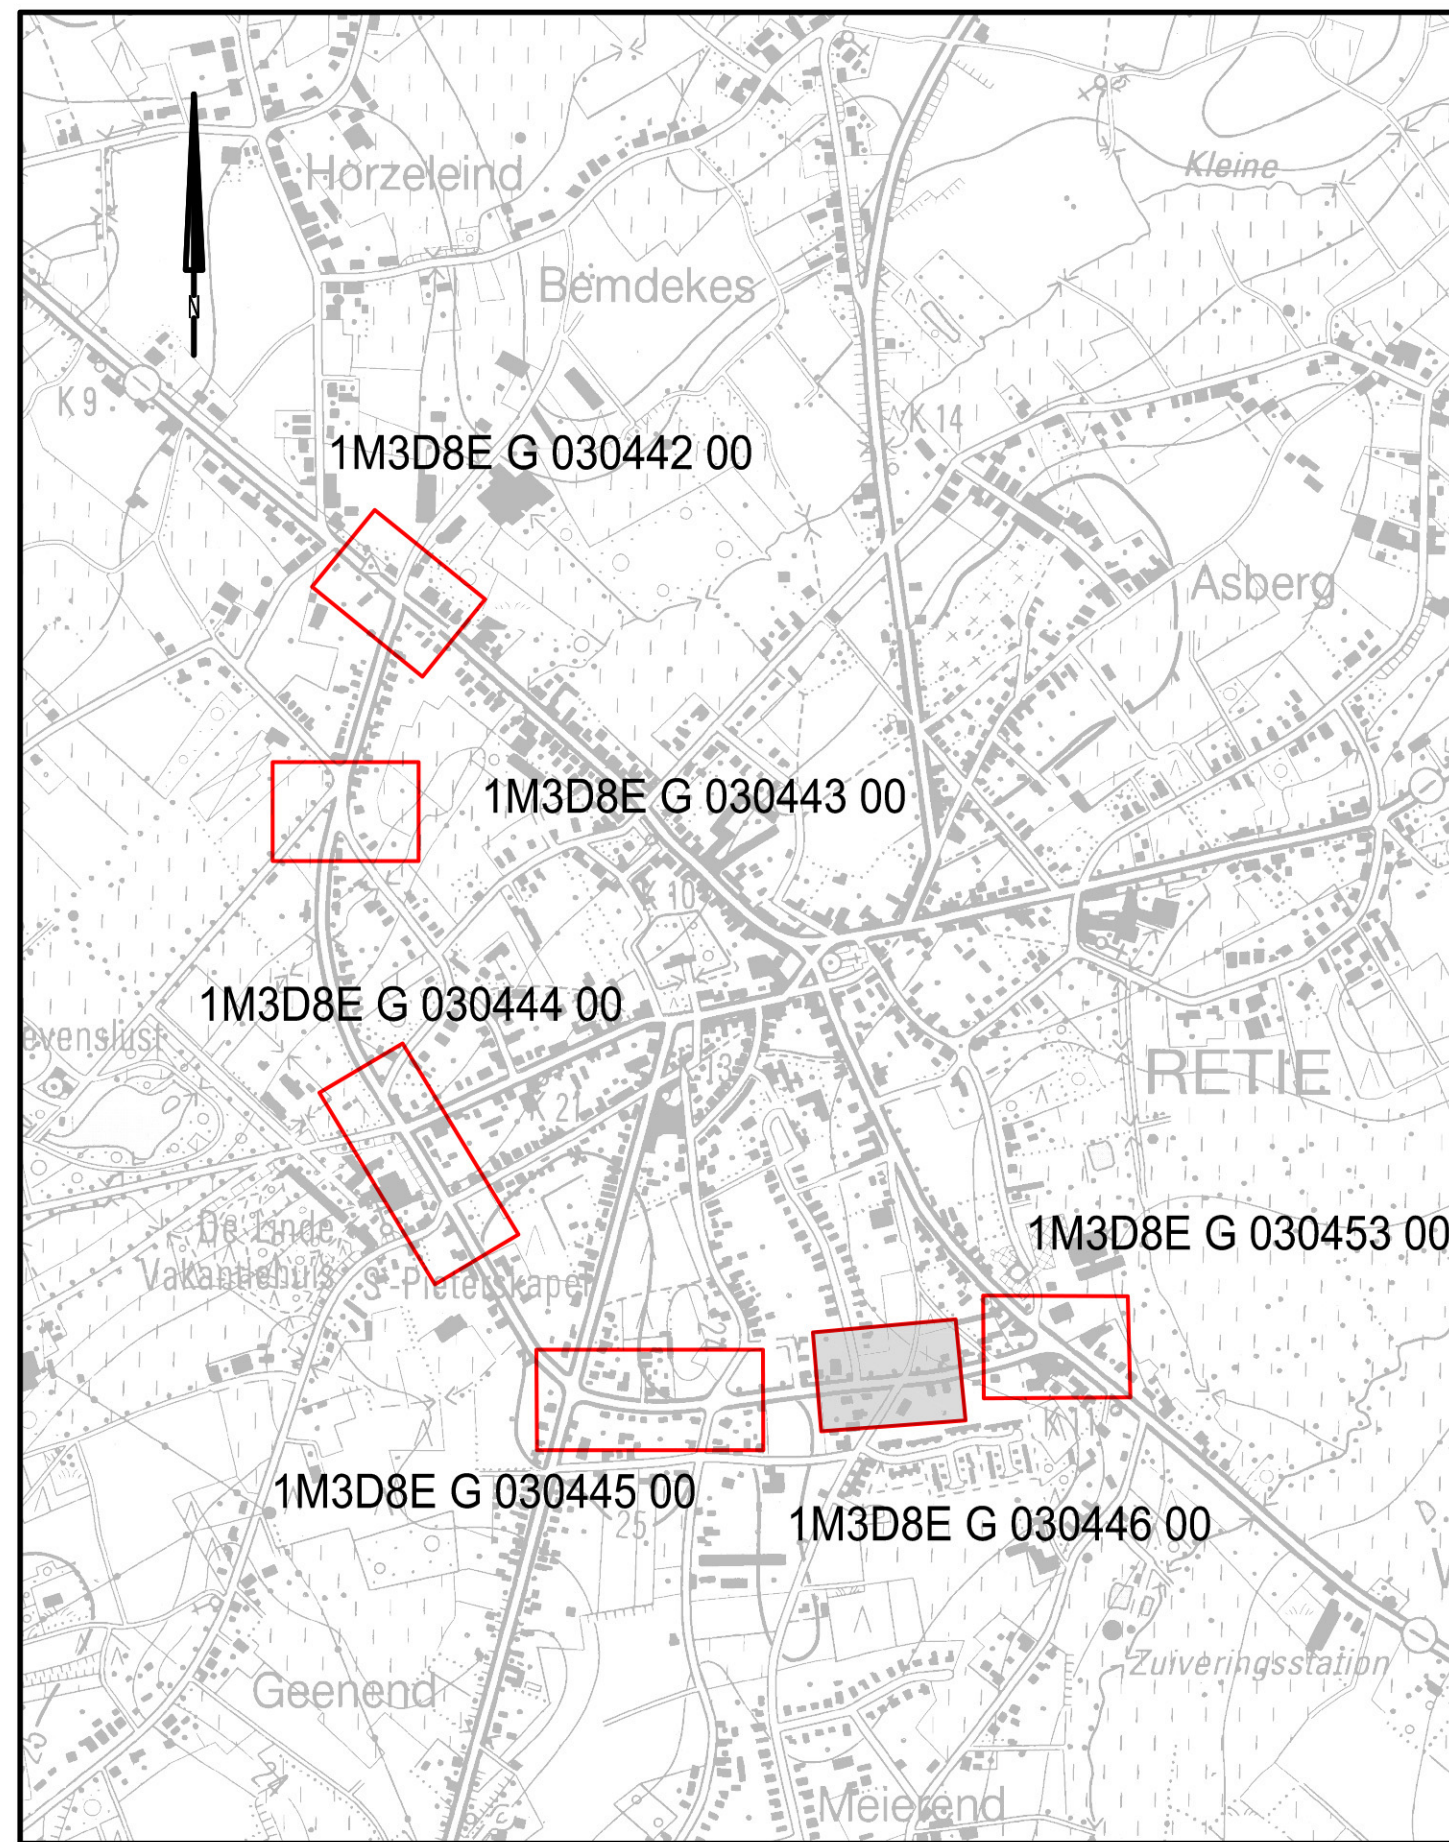

LIJST VAN DE COÖRDINATEN
Lambert '72 in meter

	X	Y		X	Y
e1	200003,011	217205,751	e11	200072,006	217191,167
e2	200008,262	217204,062	e12	200062,533	217190,027
e3	200020,333	217205,616	e13	200048,985	217188,789
e4	200033,732	217207,340	e14	200035,539	217187,575
e5	200035,526	217207,609	e15	200022,096	217186,337
e6	200047,748	217202,308	e16	200011,640	217185,374
e7	200054,151	217199,461	e17	200005,286	217187,709
e8	200057,011	217195,360	e18	200032,663	217165,483
e9	200063,320	217192,384	e19	200019,705	217168,041
e10	200061,456	217192,488	e20	200030,273	217169,002

DEZE PUNTEN WORDEN NIET OP HET TERREIN GEMATERIALISEERD

BESCHRIJVING VAN DE (NIEUWE) GRENZEN

SEGMENT	FYSISCH KENMERK	GERAADPLEEGBE BRON
e1 t.e.m. e10 e10-e11-e12 e9-e12	niet waarneembaar niet waarneembaar niet waarneembaar	nieuwe grens grens volgens rooilijnenplan d.d. 08-05-1957 grens volgens opmetingsplan landmeter R. Goris d.d. 21-06-2003 grens volgens opmetingsplan landmeter R. Goris d.d. 21-06-2003
e12 t.e.m. e17-e1 e15-e19 e19-e20-e18	niet waarneembaar niet waarneembaar niet waarneembaar	nieuwe grens grens volgens verkeersplan Nieuwstraat 21-23-25 nr.1838 104/172

VERKLARING BESTAANDE TOESTAND

GEBOUWEN EN CONSTRUCTIES

- gebouw
- gebouw constructie / bouwswel
- hoogtepil (huisdorpel, garagedorpel)

HOOGTELINIEN, WATERLOPEN, GRACHTEN...

- as van de waterloop of gracht
- onverharde rand van de waterloop of gracht
- waterlijn
- onderkant talud
- bovenkant talud

TOPOGRAFISCHE MERKPALLEN

- altimetrisch en planimetrisch referentiepunt
- verdichtingspunten FVP1 en FVP2
- merkpaal (staatsgrens, privaats)

AFSLUITINGEN

- afsluiting algemeen
- afsluiting in betonplaten
- afsluiting laag met draadgaas
- afsluiting hoog met draadgaas
- afsluiting in prikkeldraad
- afsluiting in hout
- afsluiting in biels
- afsluiting in yzer (hekwerk)
- scharnierpunt hek / poort
- muur hoog
- muur laag
- haag

MERKPALLEN, KASTEN L.O.N. PALLEN

- paal (electriciteitsleiding, verlichting, telefoon)
- merkpaal, luchtbaken leiding openbaar nut
- nutskast (verkeerslichten, verlichting, pompstation)
- nutskast (gas, electriciteit, radio-televisie, telefoon, divers)
- straatkap (water, gas, electriciteit, telefoon, divers)
- deksel brandkraan
- vlaggenstok, straatpot vlaggenstok

WEGEN

- rand verharding hard/hard
- as weg
- rand verharding hard/zacht
- rand onverharde weg
- trottoirband
- rand brughelling
- watersluis (horizontaal, verticaal)

VERHARDINGEN

- kws, cementbeton, keien
- betonstraatstenen, betontegels
- steenslag, dolomiet

BESTAANDE RIOLERING ALGEMEEN

- deksel inspectieput (cirkelvormig, vierkantig)
- DWA riolering
- RWA riolering
- persleiding

BEPLANTINGEN

- boom met lage stam (loofboom, naaldboom, fruitboom)
- boom met hoge stam (loofboom, naaldboom, fruitboom)
- bomenrij met lage stam
- bomenrij met hoge stam
- kultuurgrens
- plantsoen
- struik, boomstronk

RAILINFRASTRUCTUUR

- rail treinspoor
- paal (bovenleiding, sein paal)
- grensmaat, km- en hm paal
- slagboom, stootblok

UITRUSTING WEGEN, STRAATMEUBILAIR, ...

- vangrail
- reflectorpaaltje, parkeermeter, vuilnisbak
- zitbank, praatpaal, telefooncel
- openbare briefbus, meerpaal, monoliet
- signalisatiepaal (verkeerslicht, wegwijzer, algemeen)
- signalisatiepaal (plaatsnaam, publiekshand, openbaar vervoer)
- kilometer- en hectometerpaal

nr	gemeente	kadaster afd	sie	nrs	naam en voornaam	eigenaarsgegevens straat en nr	gemeente	aard van het perceel	aard van de onteigening	kadastrale opp ha a ca	aan te kopen ha a ca	onteigenende instantie	gemeente	prekaf afd	sie	nrs	datum akte	opmerkingen
24	Retie	1	F	448/03e				Bouwgrond	Bouwgrond	04 56	03 18	AWV Antwerpen	Retie	1	F			
25	Retie	1	F	448/03f				Bouwgrond	Bouwgrond	03 77	02 65	AWV Antwerpen	Retie	1	F			
26	Retie	1	F	448/03g				Bouwgrond	Bouwgrond	03 83	02 33	AWV Antwerpen	Retie	1	F			
27	Retie	1	F	448/03h				Bouwgrond	Bouwgrond	05 63	01 16	AWV Antwerpen	Retie	1	F			
28	Retie	1	F	480t				Bouwgrond	Bouwgrond	07 33	22	AWV Antwerpen	Retie	1	F			
29	Retie	1	F	448/02h				Huis	Voortuin	06 98	20	AWV Antwerpen	Retie	1	F			

GEWESTWEG R18
Gemeente RETIE

Heraanleg ringweg

ONTEIGENINGSPLAN
onteigeningen 24 t.e.m. 29

Afmetingen plan 0,84 x 0,59 = 0,50m²	Schaal 1 / 500	Kilometerpunten van 0,250 tot 0,170	Referentienummer AAPD 13036-10581
---	-------------------	--	--------------------------------------