

LIJST VAN DE COÖRDINATEN
Lambert '72 in meter


	X	Y
b1	199289,108	217890,678
b2	199291,169	217916,156
b3	199292,970	217925,940
b4	199296,664	217938,620
b5	199298,113	217943,596
b6	199302,503	217948,677
b7	199298,034	217932,755
b8	199294,269	217917,312
b9	199291,639	217904,935
b10	199290,353	217897,809
b11	199307,856	217893,459
b12	199310,774	217900,646
b13	199309,167	217900,516

DEZE PUNTEN WORDEN NIET OP HET TERREIN GEMATERIALISEERD

BESCHRIJVING VAN DE (NIEUWE) GRENZEN

SEGMENT	FYSISCH KENMERK	GERAADPLEEGDE BRON
b1 t.e.m. b5 b5-b6	niet waarneembaar niet waarneembaar	nieuwe grens grens volgens opmetingsplan landmeter-expert J. Tubbeke d.d. 27-03-2012 grens volgens rooilijn- en onteigeningsplan opgemaakt door landmeter-expert W. Puls volgens KB 10-05-1967
b6 t.e.m. b10-b1	niet waarneembaar	nieuwe grens grens volgens rooilijn- en onteigeningsplan opgemaakt door landmeter-expert W. Puls volgens KB 10-05-1967
b11-b12 b12-b13-b11	niet waarneembaar niet waarneembaar	nieuwe grens grens volgens rooilijn- en onteigeningsplan opgemaakt door landmeter-expert W. Puls volgens KB 10-05-1967

nr	kadaster gemeente	afd	sie	nrs	eigenaarsgegevens naam en voornaam	straat en nr	gemeente	aard van het perceel	aard van de	strale opp ha	aan te kopen ca	ha	aan te kopen a	ca	onteigenende	prekard gemeente	afd	sie	nrs	datum akte	opmerkingen
7	Retie	1	A	699e				Bouwland	Bouwland	44	23	09	01	26	AWV Antwerpen	Retie	1	A			
8	Retie	1	A	701c				Huis	Voortuin	44	23	10	01	26	AWV Antwerpen	Retie	1	A			

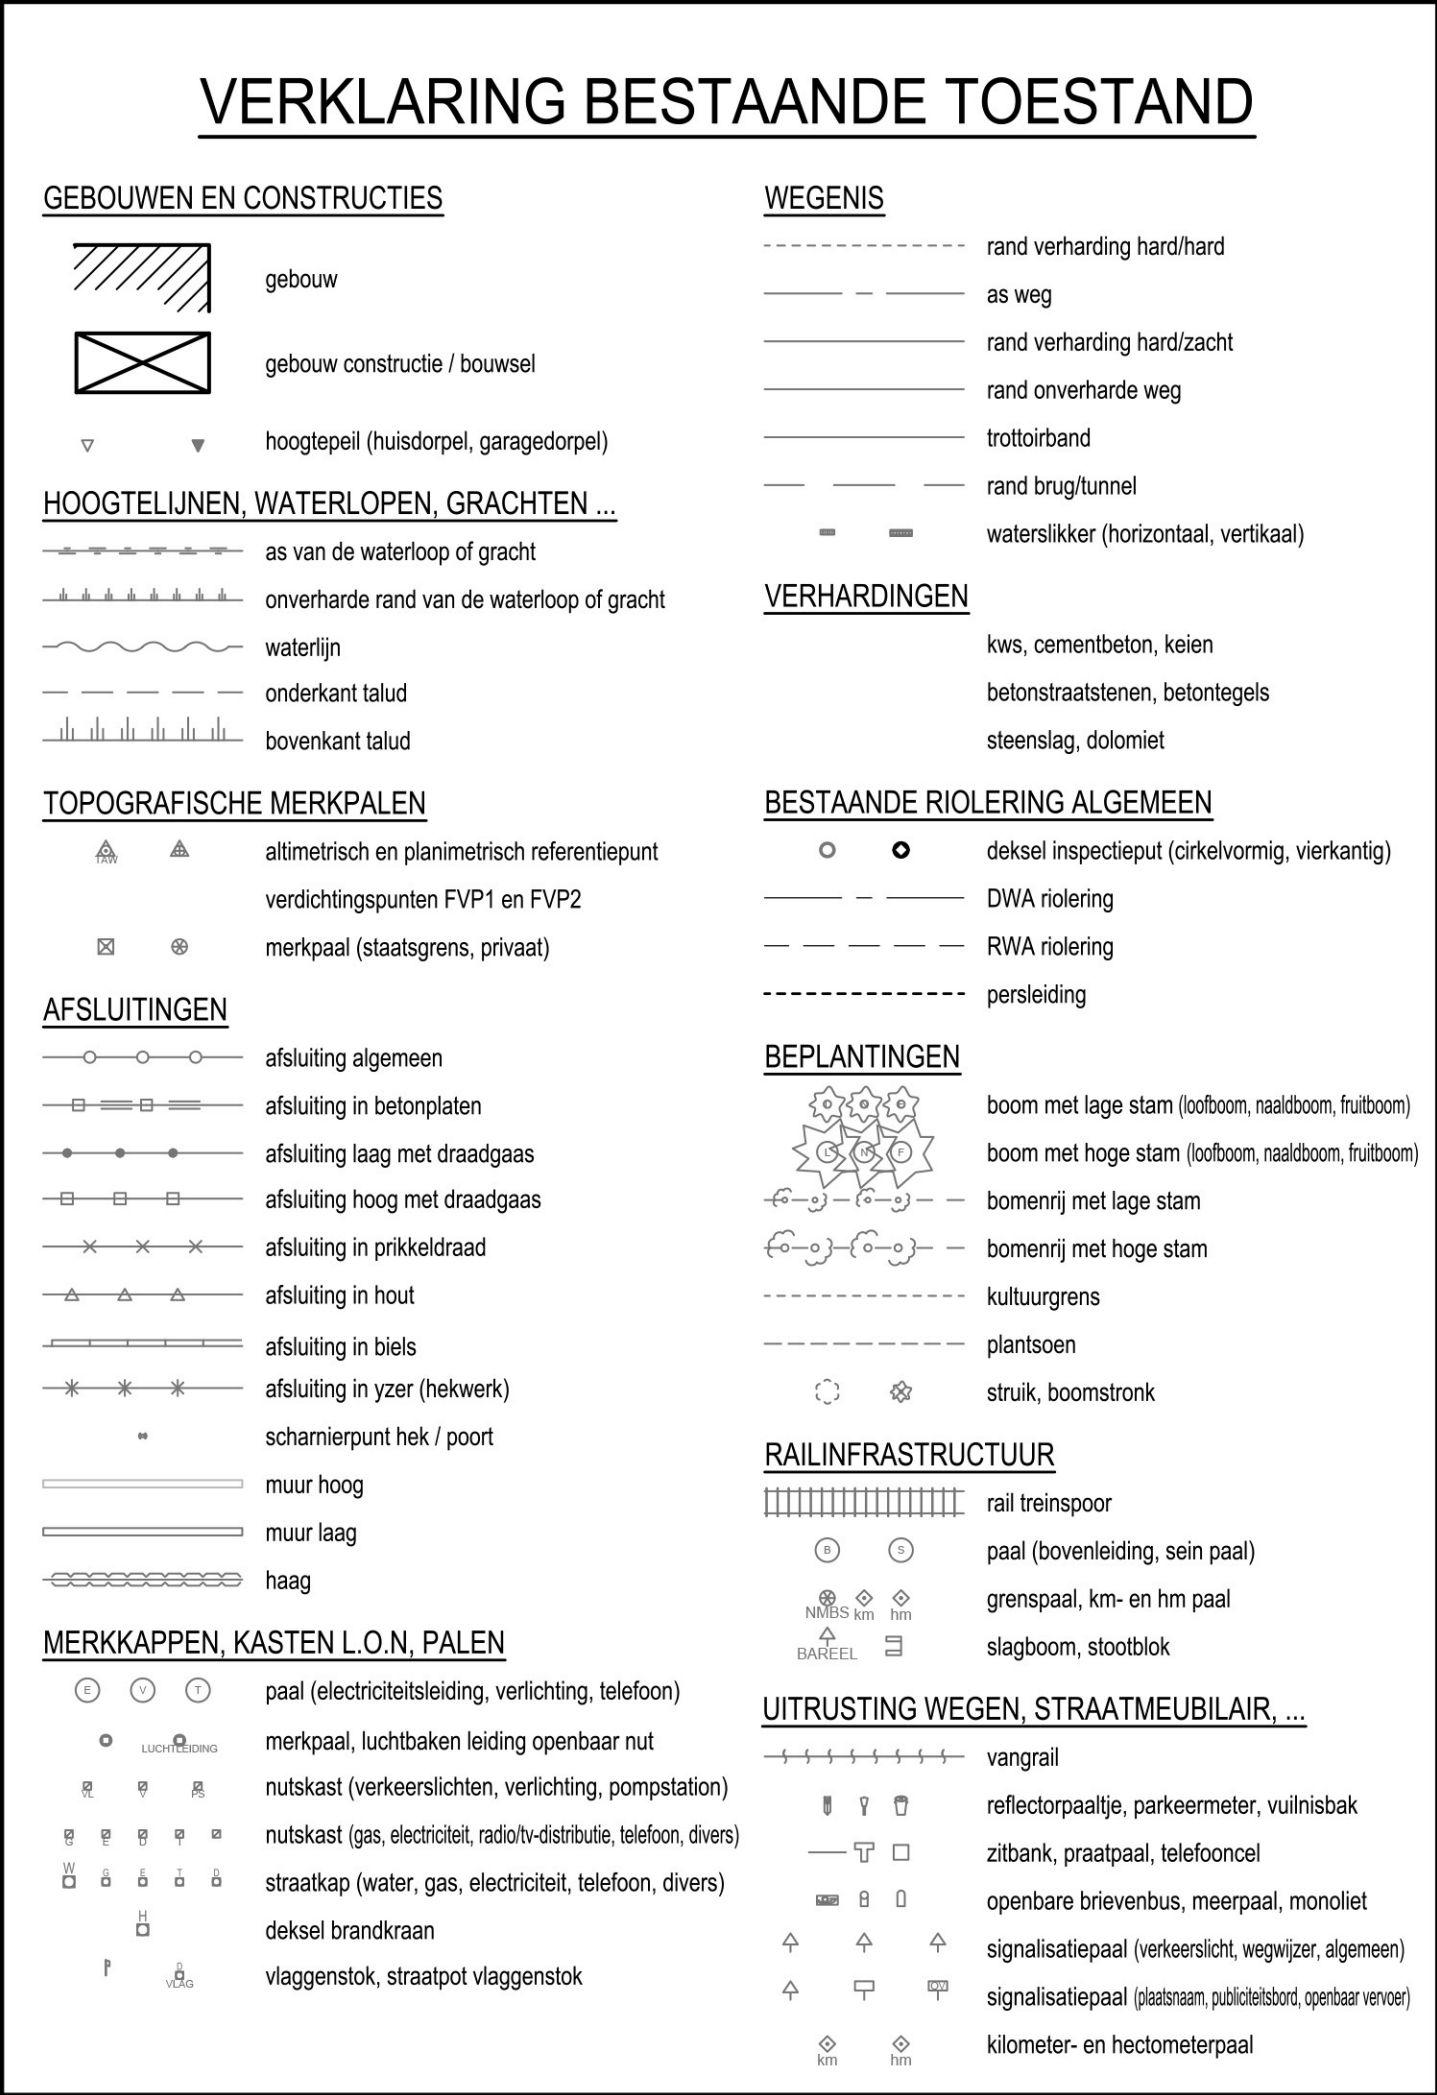

Vlaanderen
is wegen en verkeer

VLAAMSE OVERHEID
AGENTSCHAP WEGEN EN VERKEER
Wegen en Verkeer Antwerpen

VAC Anna Blijns
Lange Kievitstraat 111-113 bus 41, 2018 Antwerpen
Tel. 03 224 68 11 - Fax. 03 224 68 99
e-mail: wegen.antwerpen@mow.vlaanderen.be

Studiebureau: ARCADIS Belgium NV
City Link, Posthofbrug 12
2600 Antwerpen-Berchem
Tel. 02 505 75 00
Fax 02 505 75 01

Opgemaakt door: Vaes Jonas
(LAN 191819)
Gedekt door: Roeland Smits (Signature)
Gedekt op: 2021-01-15 15:09:19 +00:00
Roeland Smits (Signature)

Projectnummer: 1M3D8E_G_030443_00.pdf
Dossiernummer: 1M3D8E_G_030443_00.zip
Ref. patrimonium:

Nagezien door de verantwoordelijke ingenieur,
Gedekt door: Pieterjan Descheemaeker
Gedekt op: 2021-01-15 15:09:19 +00:00
Pieterjan Descheemaeker

Voorgesteld door de dir. investeringen,
Gedekt door: Roeland Smits (Signature)
Gedekt op: 2021-01-15 15:09:19 +00:00
Roeland Smits (Signature)

Gezien om gevoegd te worden bij het voorlopig
Onteigeningsbesluit van:
Vlaams minister van Mobiliteit en Openbare Werken
Gedekt op: 2021-02-17 16:15:21 +01:00
Lydia Peeters (Signature)

Gezien om gevoegd te worden bij het definitief
Onteigeningsbesluit van:
Vlaams minister van Mobiliteit en Openbare Werken
Gedekt op: 2021-02-17 16:15:21 +01:00
Lydia Peeters (Signature)

Nummer van het plan
1M3D8E G 030443 00
entiteitscode prefix volgnummer fase index

Datum opmaak: 28/02/2020

Aangebrachte wijzigingen

Ind.	Aard	Datum

GEWESTWEG R18
Gemeente RETIE

Heraanleg ringweg

ONTEIGENINGSPLAN
onteigeningen 7 t.e.m. 8

Afmetingen plan
0,84 x 0,59 = 0,50m²

Schaal
1 / 500

Kilometerpunten
van 1,440 tot 1,510

Referentienummer AAPD
13036-10578