

| KADASTRALE GEDEGENS |               |          |        | Eigenaars        |      |          | Houder zakelijk recht |      |       |          |          |      |       |          |          |      |       |          |          |  |
|---------------------|---------------|----------|--------|------------------|------|----------|-----------------------|------|-------|----------|----------|------|-------|----------|----------|------|-------|----------|----------|--|
| Nr. bleemling       | Gemeente      | Afdeling | Sectie | Copieley. Precod | Naam | Postcode | Gemeente              | Naam | Staat | Postcode | Gemeente | Naam | Staat | Postcode | Gemeente | Naam | Staat | Postcode | Gemeente |  |
| 10                  | Sint-Laureins | 1        | A      | 43014 A 832 P    |      |          |                       |      |       |          |          |      |       |          |          |      |       |          |          |  |
| 11                  | Sint-Laureins | 1        | A      | 43014 A 827 K    |      |          |                       |      |       |          |          |      |       |          |          |      |       |          |          |  |

| Acid parcel | Totale oppervlakte (m²) | Oppervlakte inruiming (m²) | Onteigeningshistorie        |
|-------------|-------------------------|----------------------------|-----------------------------|
| woning      | 1.023                   | 53,90                      | Agentschap Wegen en Verkeer |
| woning      | 938                     | 53,00                      | Agentschap Wegen en Verkeer |

**Legende**

In te nemen gronden



VLAAMSE OVERHEID  
AGENTSCAP WEGEN EN VERKEER  
Oost-Vlaanderen

**Studiebureau:**  
GOEGEBEUR  
STUDIEBUREAU

Kontoor : Herendkerkeplein 5, 9900 Eeklo  
T +32 (0)9 377 13 93

**Opge maakt door:**  
Dominique GOEGEBEUR

Landmeter-expert, bevoegd door de Rechtbank van Eerste Aanleg van Landmetingen, OVB 595

Projectnummer: 99801301/GI  
Dossiernummer: 99801301/GI  
Ref. patrimonium: ---  
Pdf: 99801301.pdf  
Cad: ---

**Nagezien door de verantwoordelijke ingenieur,**  
Bart CROMBEZ

Voorgesteld door de dir. investeringen,

**Nummer van het plan**  
**1M3D8HG10708500**

entiteitscode prefix volumenummer fase index

Datum opmaak: 25/02/2019

Aangebrachte wijzigingen

| nd. | Aard | Datum |
|-----|------|-------|
|     |      |       |

Gezien om goedgev. te worden bij het voorlopig Onteigeningsbesluit van:

Vlaams Minister van Mobiliteit en Openbare Werken,  
Lydia Peeters


Gezien om goedgev. te worden bij het definitief Onteigeningsbesluit van:  
**06 FEB. 2020**  
Vlaams Minister van Mobiliteit en Openbare Werken,  
Lydia Peeters

**N455**  
**SINT-LAUREINS**

Riolering langsheen de N455  
Leemweg

**ONTEIGENINGSPLAN**

Afmetingen plan: 0,42 x 0,594 = 0,25m²  
Schaal: 1 / 500  
Kilometerpunten: van 4,9 tot 5,1  
Referentienummer AAPD: 43014-10208

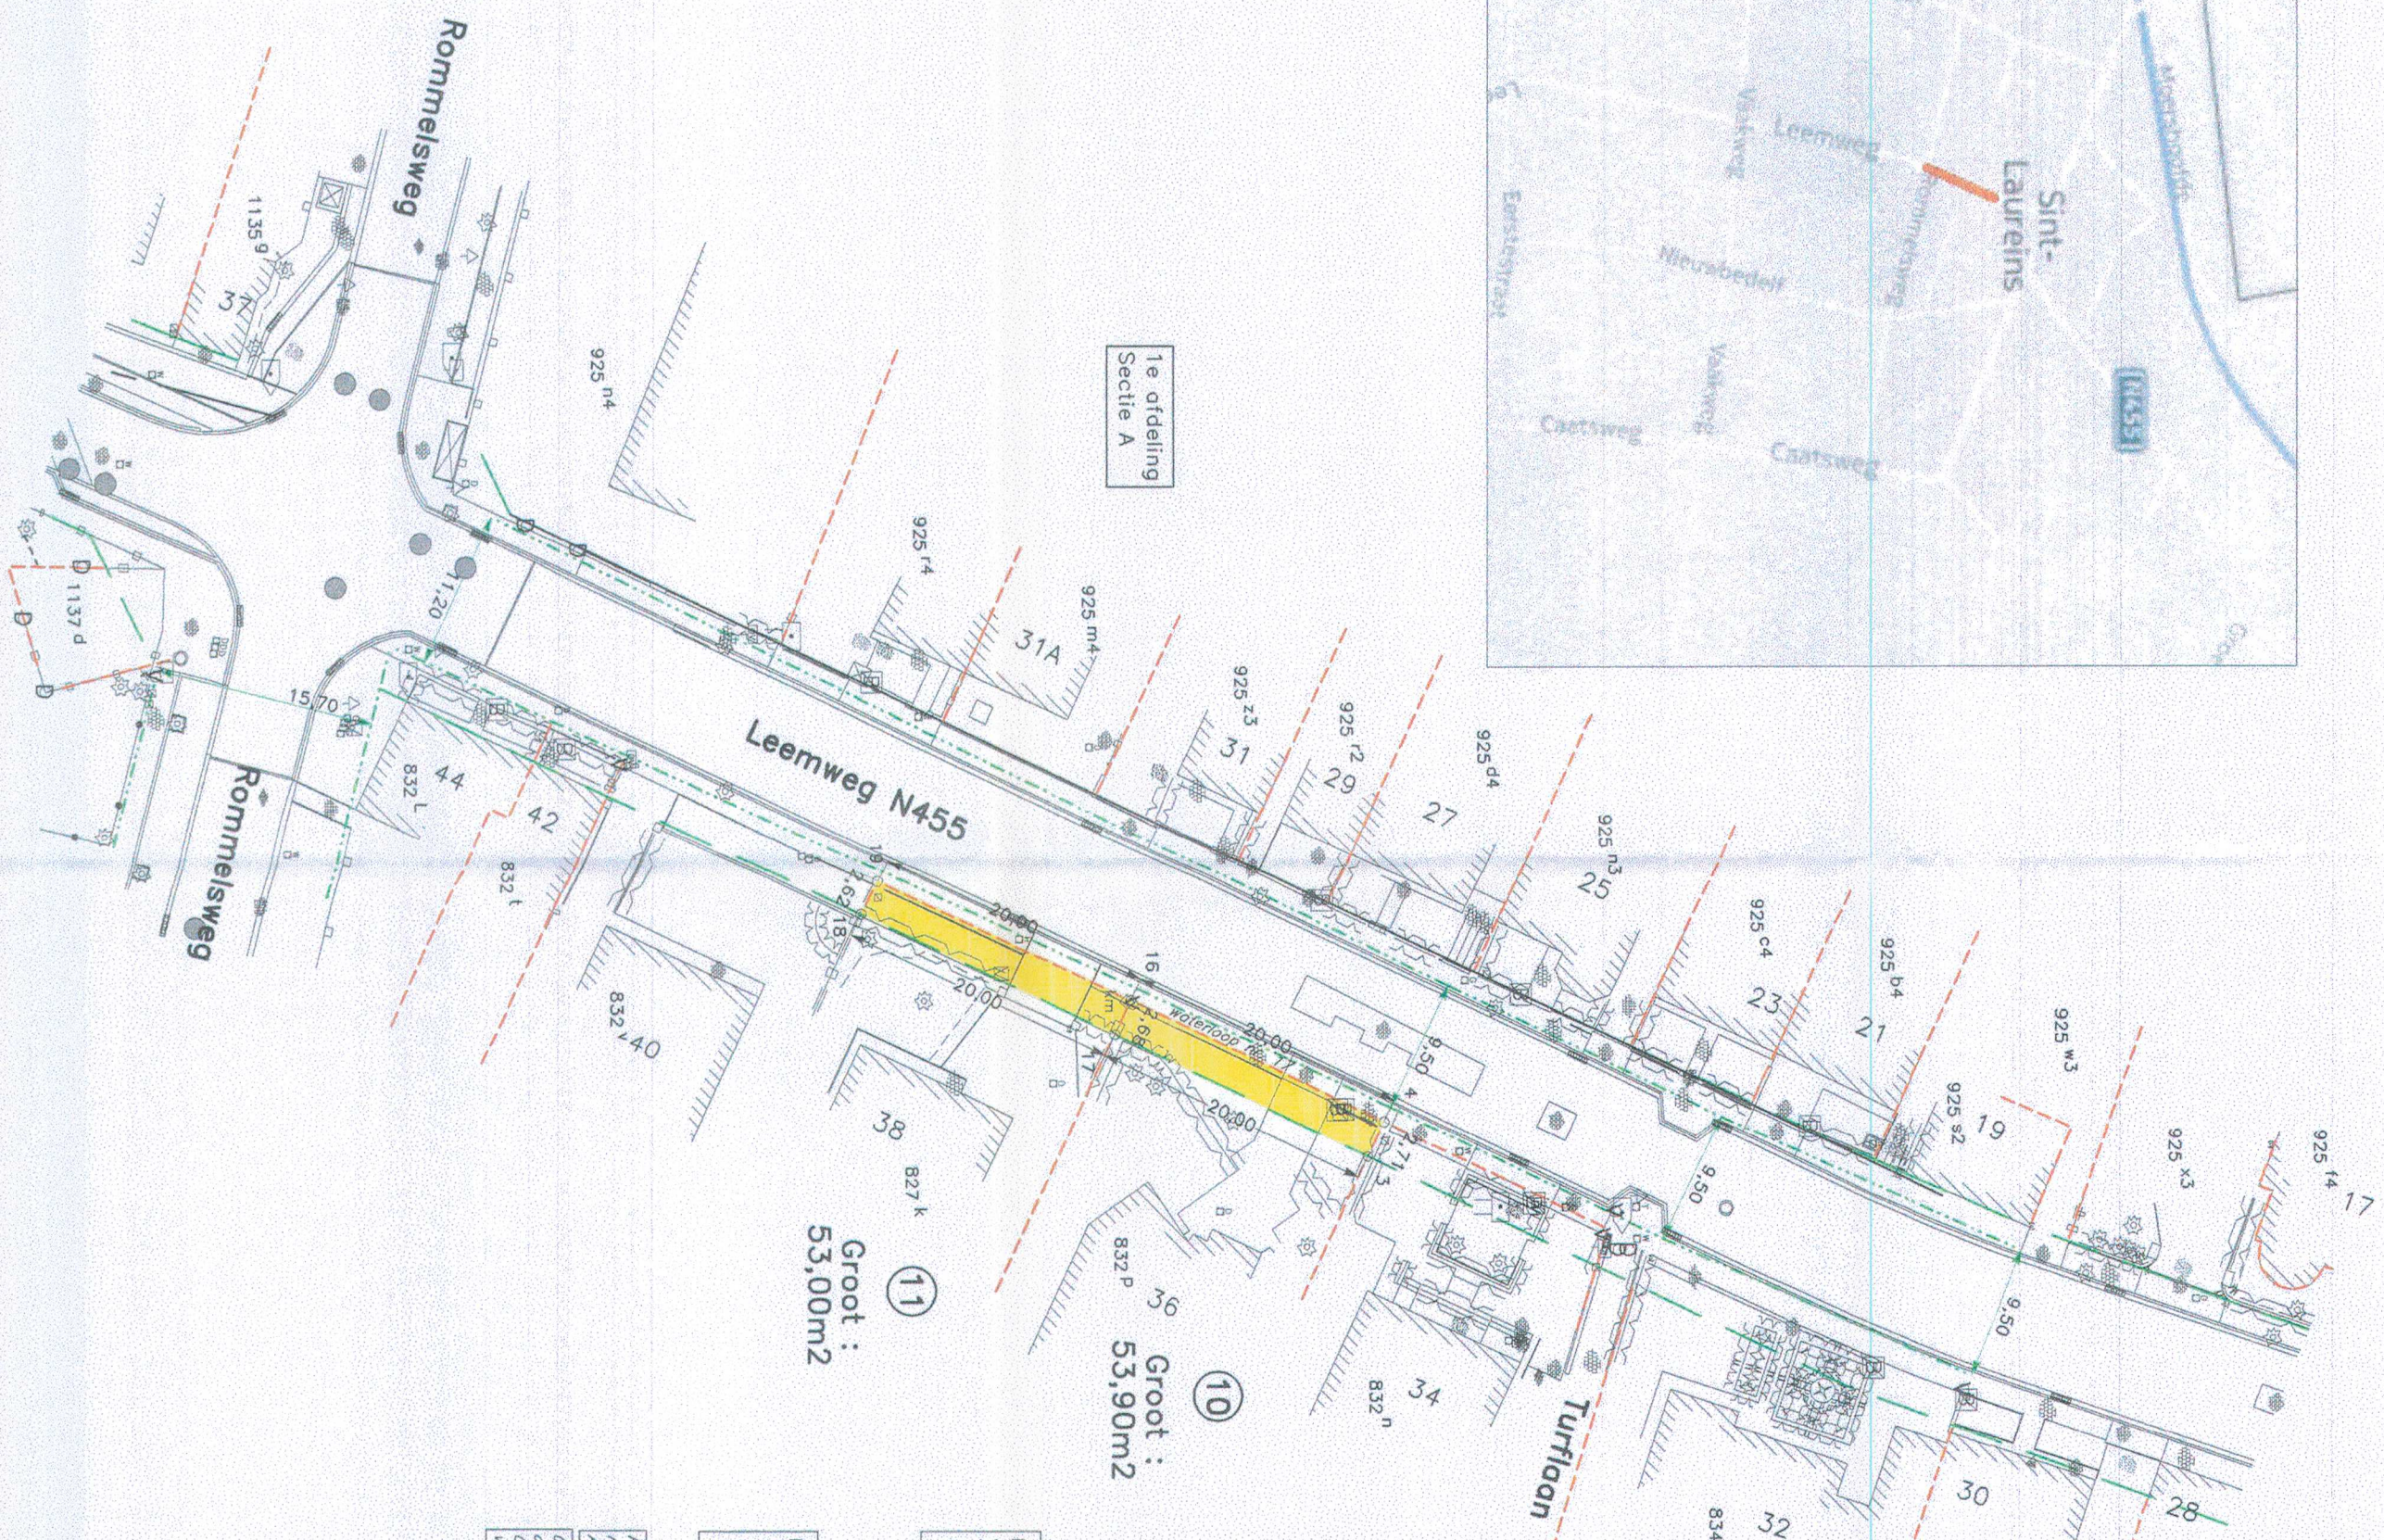

**1e afdeling Sectie A**

**woongebied**

**Coördinatenlijst (G1. 10)**  
(afgegrond op cm)

| Nr | X (m)    | Y (m)     |
|----|----------|-----------|
| 3  | 90989,51 | 214753,93 |
| 4  | 90983,05 | 214755,08 |
| 16 | 90974,51 | 214738,99 |
| 17 | 90976,94 | 214735,86 |

**Coördinatenlijst (G1. 11)**  
(afgegrond op cm)

| Nr | X (m)    | Y (m)     |
|----|----------|-----------|
| 16 | 90974,51 | 214736,99 |
| 17 | 90976,94 | 214735,86 |
| 18 | 90985,37 | 214717,79 |
| 19 | 90986,00 | 214718,89 |

**Punten 3-17-18 :**  
naar te markeren punt  
Andere punten zijn niet te markeren

**Grenslijn 3-17-18 :**  
onteigening volgens teekening  
Grenslijn 3-4-16-17 en 18-19-18 :  
volgens metingsplan 43014-247 en 43014-10012