


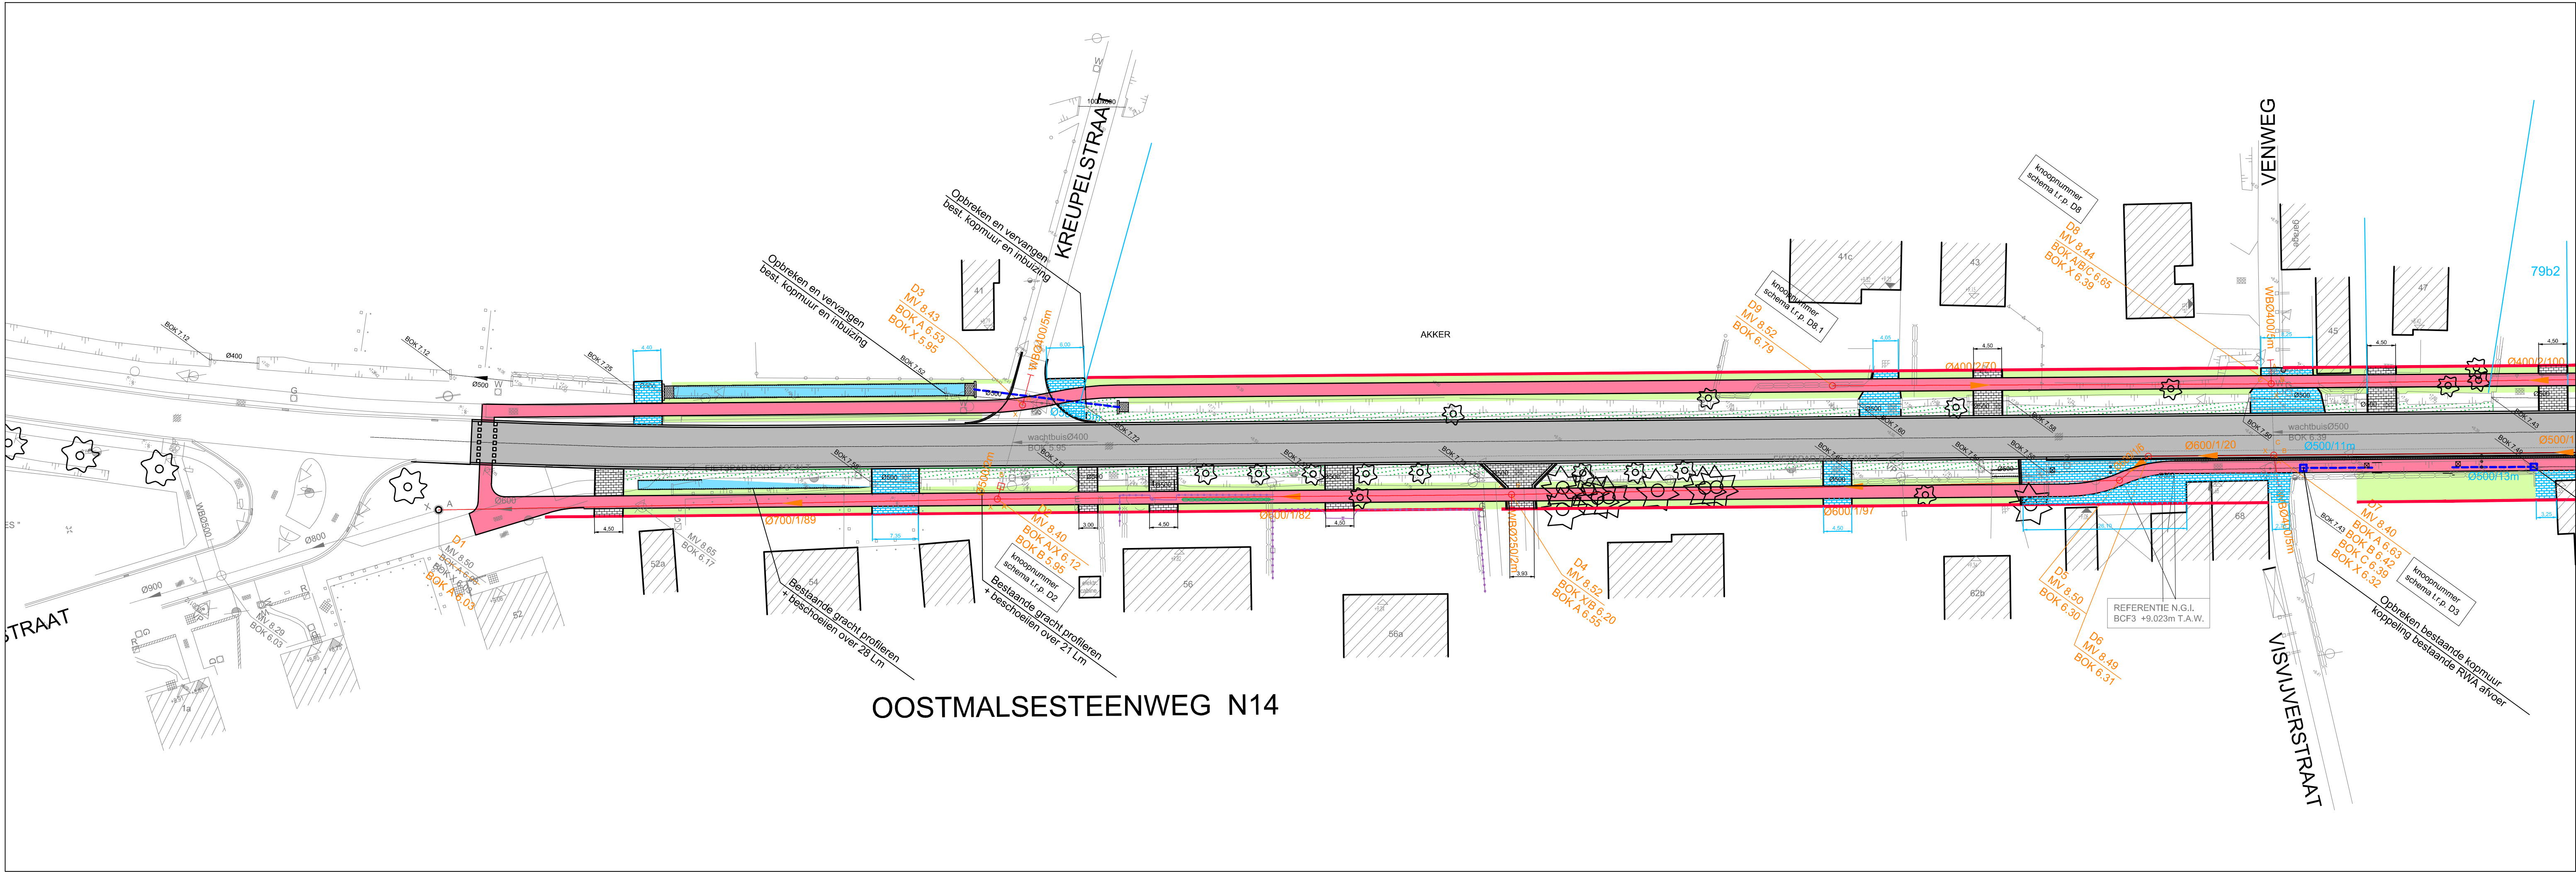

LEGENDA ONTWERP WEGENIS

- Trottoirband type IE
- Trottoirband type IB
- Kantstrook type II E1
- Asfaltverharding type SMA-B2
- Fietspad in rode asfalt
- Betonstraatstenen 22/11/10cm, halfsteensverband, grijs
- Gefigureerd beton
- Kasseibeschoeiing
- Gras
- Grasdal
- Markeringspaal
- Opritten volgens huidige toestand. Nog aan te passen aan richtlijnen dienstorder?

De figuratie van de arcering is louter indicatief weergegeven op het plan

VESTIGING ANTWERPEN
Posthofbrug 10, 2600 Antwerpen
tel: 03/221 55 00
fax: 03/221 55 01
Email: info.be@anteagroup.com
www.anteagroup.be



Antea Group is gecertificeerd volgens ISO 9001

Gemeente RANST
Deelgemeente EMBLEM-BROECHEM

AANLEG RIOLERING EN FIETSPADEN LANGSHEEN N14 - OOSTMALSESTEENWEG DEEL KREUPELSTRAAT - NULLESESTEENWEG

WERKPLAN

GRONDPLAN
WEGENIS- EN RIOLERINGS-
WERKEN
1.6



Aquafin NV
Dijkstraat 8
2630 Aartselaar
Tel.: 03 450 45 11
www.aquafin.be

Gezien en goedgekeurd door de
in vergadering van

Secretaris Burgemeester

Opgesteld door Antea Group

Koen Reusen
Projectleider infrastructuur

Thierry Hermans
Projectmanager

AANVRACHTEN WERKEN			Dos. nr. Antea Group: 424745
INDEX	AARD	DATUM	AQUAFIN RAN 3004
A	Werkplan	02/2003	
B	Verkenning project	30/04/2009	
C	KVL Indiening projectnota na opmerkingen GBC ds 19/05/2009	09/07/2009	Plan nr: 5.1
D	KVL Indiening ontwerp	02/04/2010	
E	Verkenning ontwerp thv Campus Vesta	17/02/2011	Schaal: 1/500
F	TGI Herindiening ontwerp	18/04/2011	
G	TGI Bouwaanvraag dossier	27/09/2011	Planopp: 0,38m²
H	LHE Voorontwerp	29/01/2020	Gemeten:
I			Bestand: 424745-005_VO_MEDIA-24012020.dwg
J			