


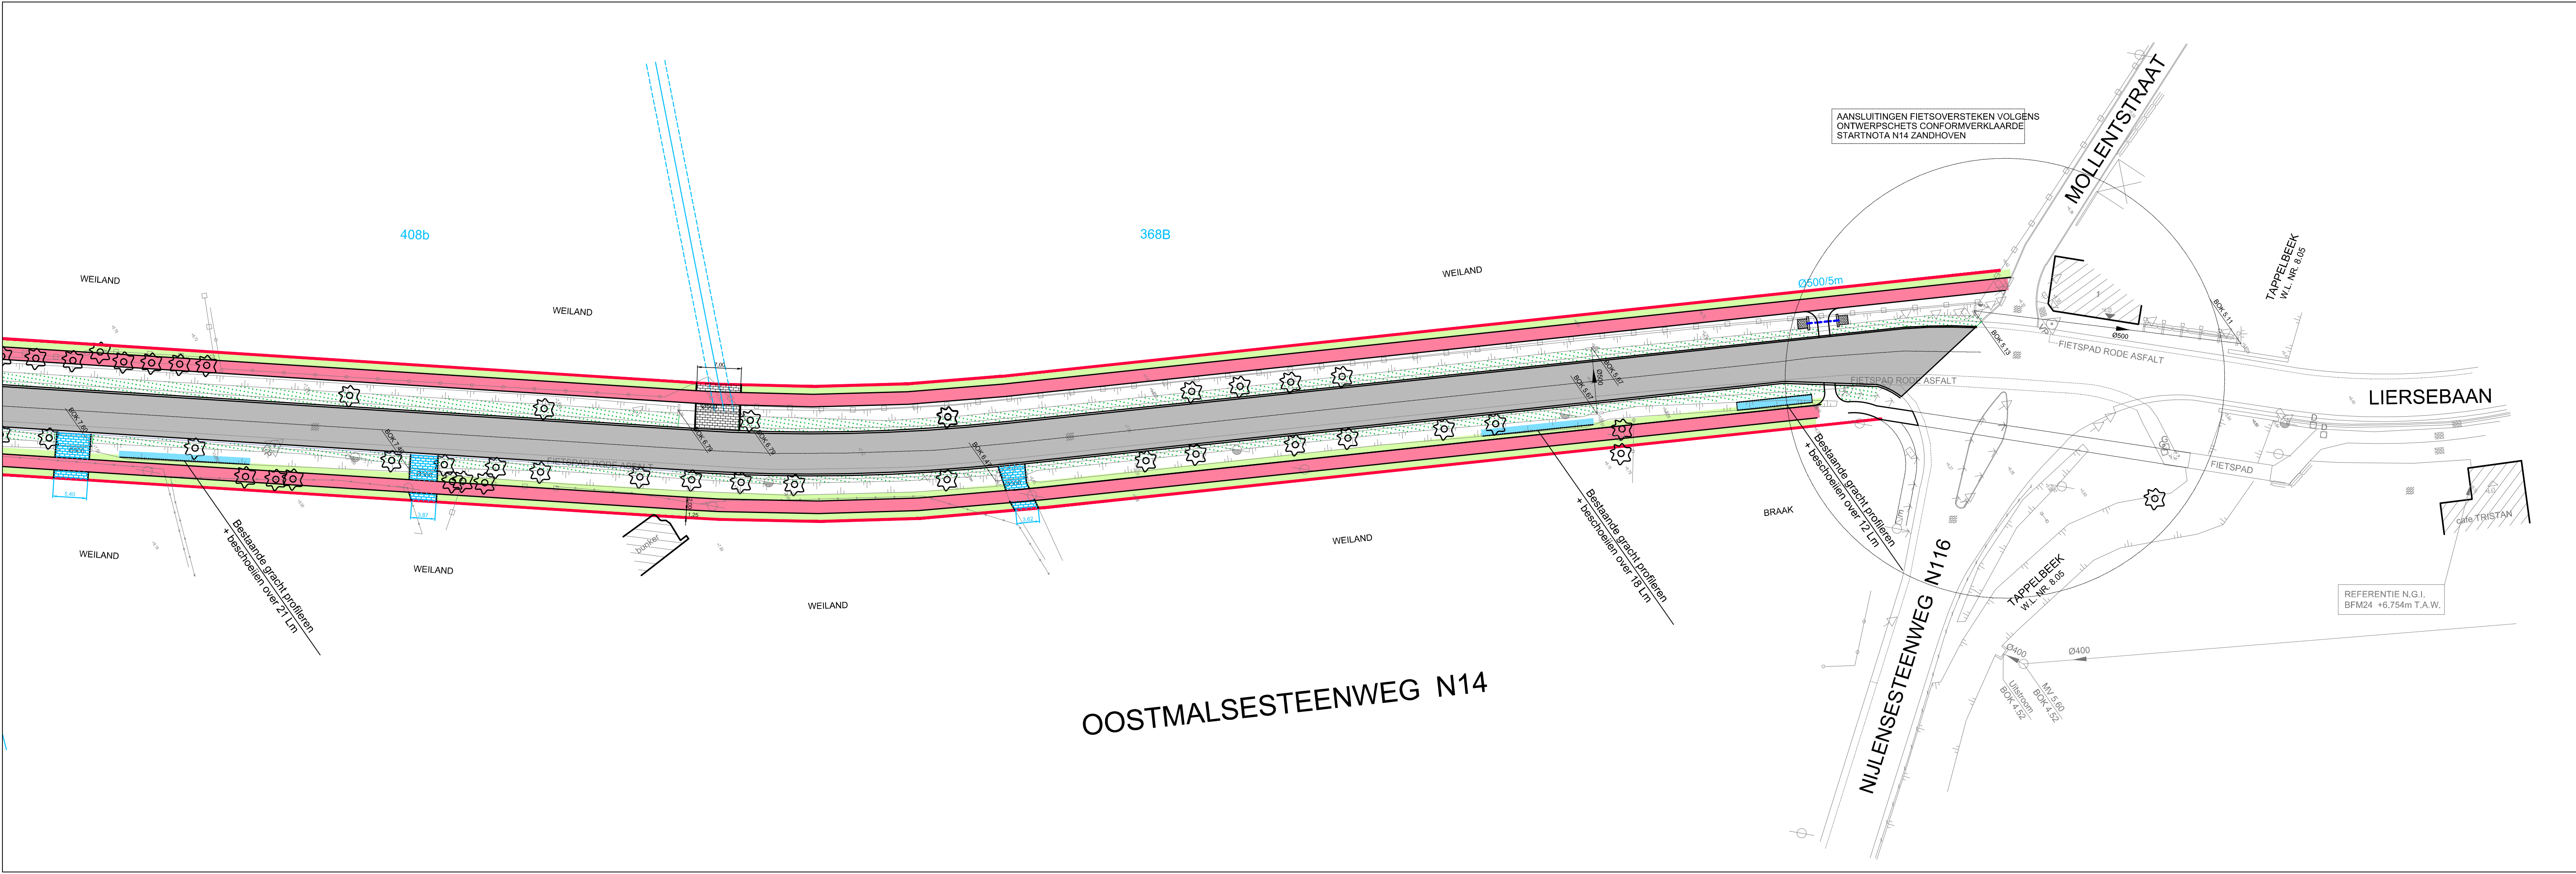

LEGENDA ONTWERP WEGENIS

- Trottoirband type IE
- Trottoirband type IB
- Kantstrook type II E1
- Asfaltverharding type SMA-B2
- Fietspad in rode asfalt
- Betonstraatstenen 22/11/10cm, halfsteensverband, grijs
- Gefigureerd beton
- Kasseibeschoeiing
- Gras
- Grasdalen
- Markeringspaal
- Opritten volgens huidige toestand. Nog aan te passen aan richtlijnen dienstorder?

De figuratie van de arcering is louter indicatief weergegeven op het plan

VESTIGING ANTWERPEN
Posthofbrug 10, 2600 Antwerpen
tel: 03/221 55 00
fax: 03/221 55 01
Email: info.be@anteagroup.com
www.anteagroup.be



Antea Group is gecertificeerd volgens ISO 9001

Gemeente RANST
Deelgemeente EMBLEM-BROECHEM

AANLEG RIOLERING EN FIETSPADEN
LANGSHEEN N14 - OOSTMALSESTEENWEG
DEEL KREUPELSTRAAT - NIJLENSESTEENWEG

WERKPLAN

GRONDPLAN
WEGENIS- EN RIOLERINGS-
WERKEN
6.6



Aquaflin NV
Dijkstraat 9
2630 Aartselaar
Tel: 03 450 45 11
www.aquaflin.be

Gezien en goedgekeurd door de
in vergadering van

Secretaris Burgemeester

Opgesteld door Antea Group

Koen Reusen
Projectleider infrastructuur

Thierry Hermans
Projectmanager

AANVRACHTEN			Dos. nr. Antea Group: 424745	
INDEX	AARD	DATUM	AQUAFIN RAN 3004	
A	Verkenning studie	02/2003		
B	Verkenning studie	30/04/2009		
C	KVL Indiening projectnota na opmerkingen GBC dd 19/05/2009	09/07/2009	Plan nr: 5.6	
D	KVL Indiening ontwerp	02/04/2010		
E	KVL Indiening ontwerp thv Campus Vesta	17/02/2011	Schaal: 1/500	
F	TGI Herontwerp ontwerp	18/04/2011		
G	TGI Bouwaanvraag dossier	27/09/2011	Planopp. 0.38m²	
H	LHE Voorontwerp	29/01/2020	Gemeten:	
I				
J			Bestand: 424745-5005_VO_MEDIA-24012020.dwg	