

Opgemeten door: Voornaam Naam	Getekend door: Cédric Van Eluswé	AID-nummer	VP-nummer	Installatienummer
		Plotbestand xxx		xxx
		Cad-bestand V011825v01.dwg		
Opgemaakt door de verkeerskundige verkeersplannen, namens het afdelingshoofd, Brussel,		Nummer van het plan 1M3D8N V 011825 v 01 entiteitscode prefix volgnummer fase index		
Winfried Casters		Datum opmaak: 17/07/2023		
Aangebrachte wijzigingen		Ind. Aard Datum		
01 Nieuwe installatie		2023/07		

N719
Gemeente Heusden-Zolder

Kruispunt N719 (Koolmijnlaan)
met Pater Amideuslaan

Driekleurige lichtsignalisatie

Afmetingen plan
0,00 x 0,00 = 0,00m²

Schaal
1 / 250

Kilometerpunten
N719: 3,89

C:\Users\baeyens\OneDrive\Werk\WV\Plannen\07_WV\011825\011825v01\011825v01.dwg

— LEGENDA —

rood
oranje-geel
vooraankondiging
groen
knipperend oranjegeel
gedoofd
geluidssignaal voor visueel gehandicapten (groen)
seelpaal
boogpaal 3,5 m
galgpaal
lantaarn Ø 300 voor voertuigen
lantaarn Ø 200 voor voertuigen
lantaarn Ø 200 voor voertuigen met herhalingslicht Ø 100 op ooghoogte voetgangerslicht
lantaarn Ø 200 voor fietsers
lantaarn Ø 200 voor fietsers met herhalingslicht Ø 100 op ooghoogte
drukknop voor voetgangers, fietsers en andere
prefab verkeersleidende
radar
lus voor voertuigen
lus met verhoogde gevoeligheid voor motorrijders
richtingsgevoelige lus
detector voor stilstaande voertuigen (fledetectie)
videodetectie
selectieve in- en uitmeldius (openbaar vervoer)
trambeinvloeding d.m.v. wisselcontact
trambeinvloeding d.m.v. inductieve lus
lus rood-licht camera
rood-licht camera
fietsoversteek uit voorrang

V = of
A = en
X = niet X

cycclus

Liggingplan

Schaal: 0 500 m

VPlan nummer: V011825
Identif / Kmp: N7190001 / 3.89
Gemeente: Heusden-Zolder, Schaarbeek, Pater Amideuslaan

Hal Halbeek
Berkenbos
Koolmijnlaan
Onder de Poort
Nat.res. Berkenbosbeek
Stukken

0 50 100 200 300 400 500
Meters



28/06/2023 14:53

A : Niet-gecoördineerde werking

Programma's:

- 1: Daluren
- 2: Ochtendspits
- 3: Avondspits

Zie Parameters

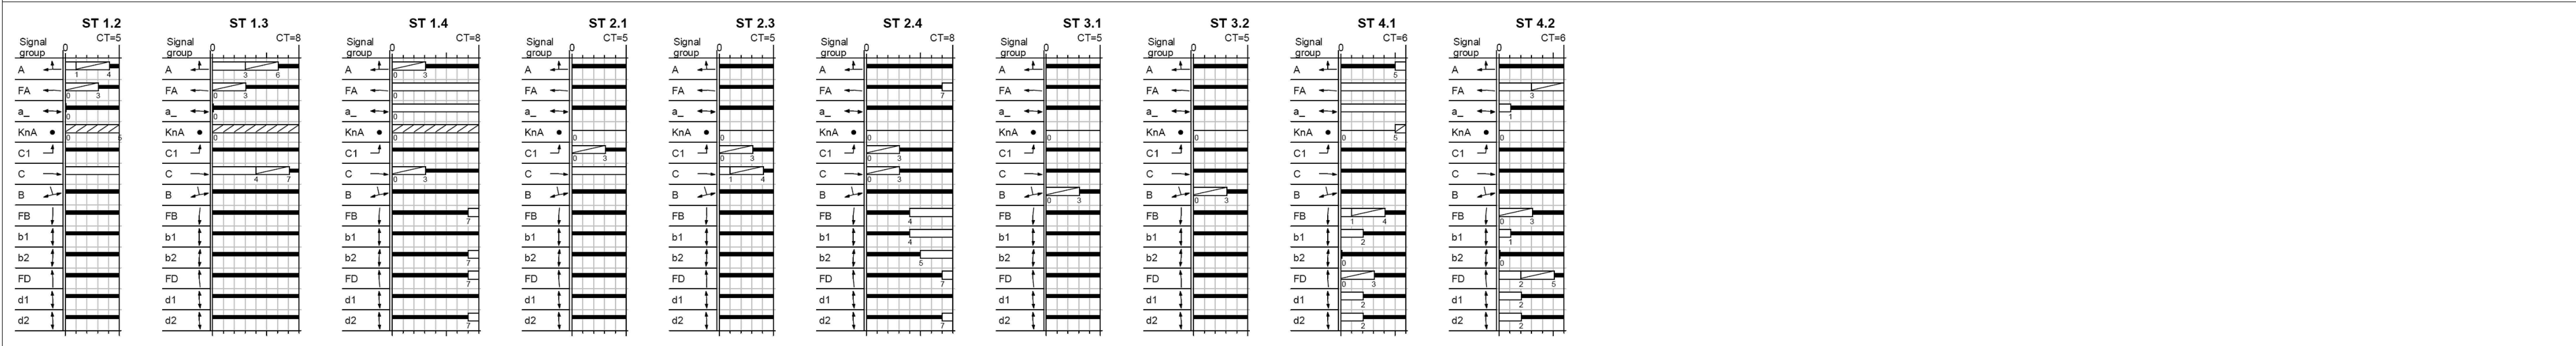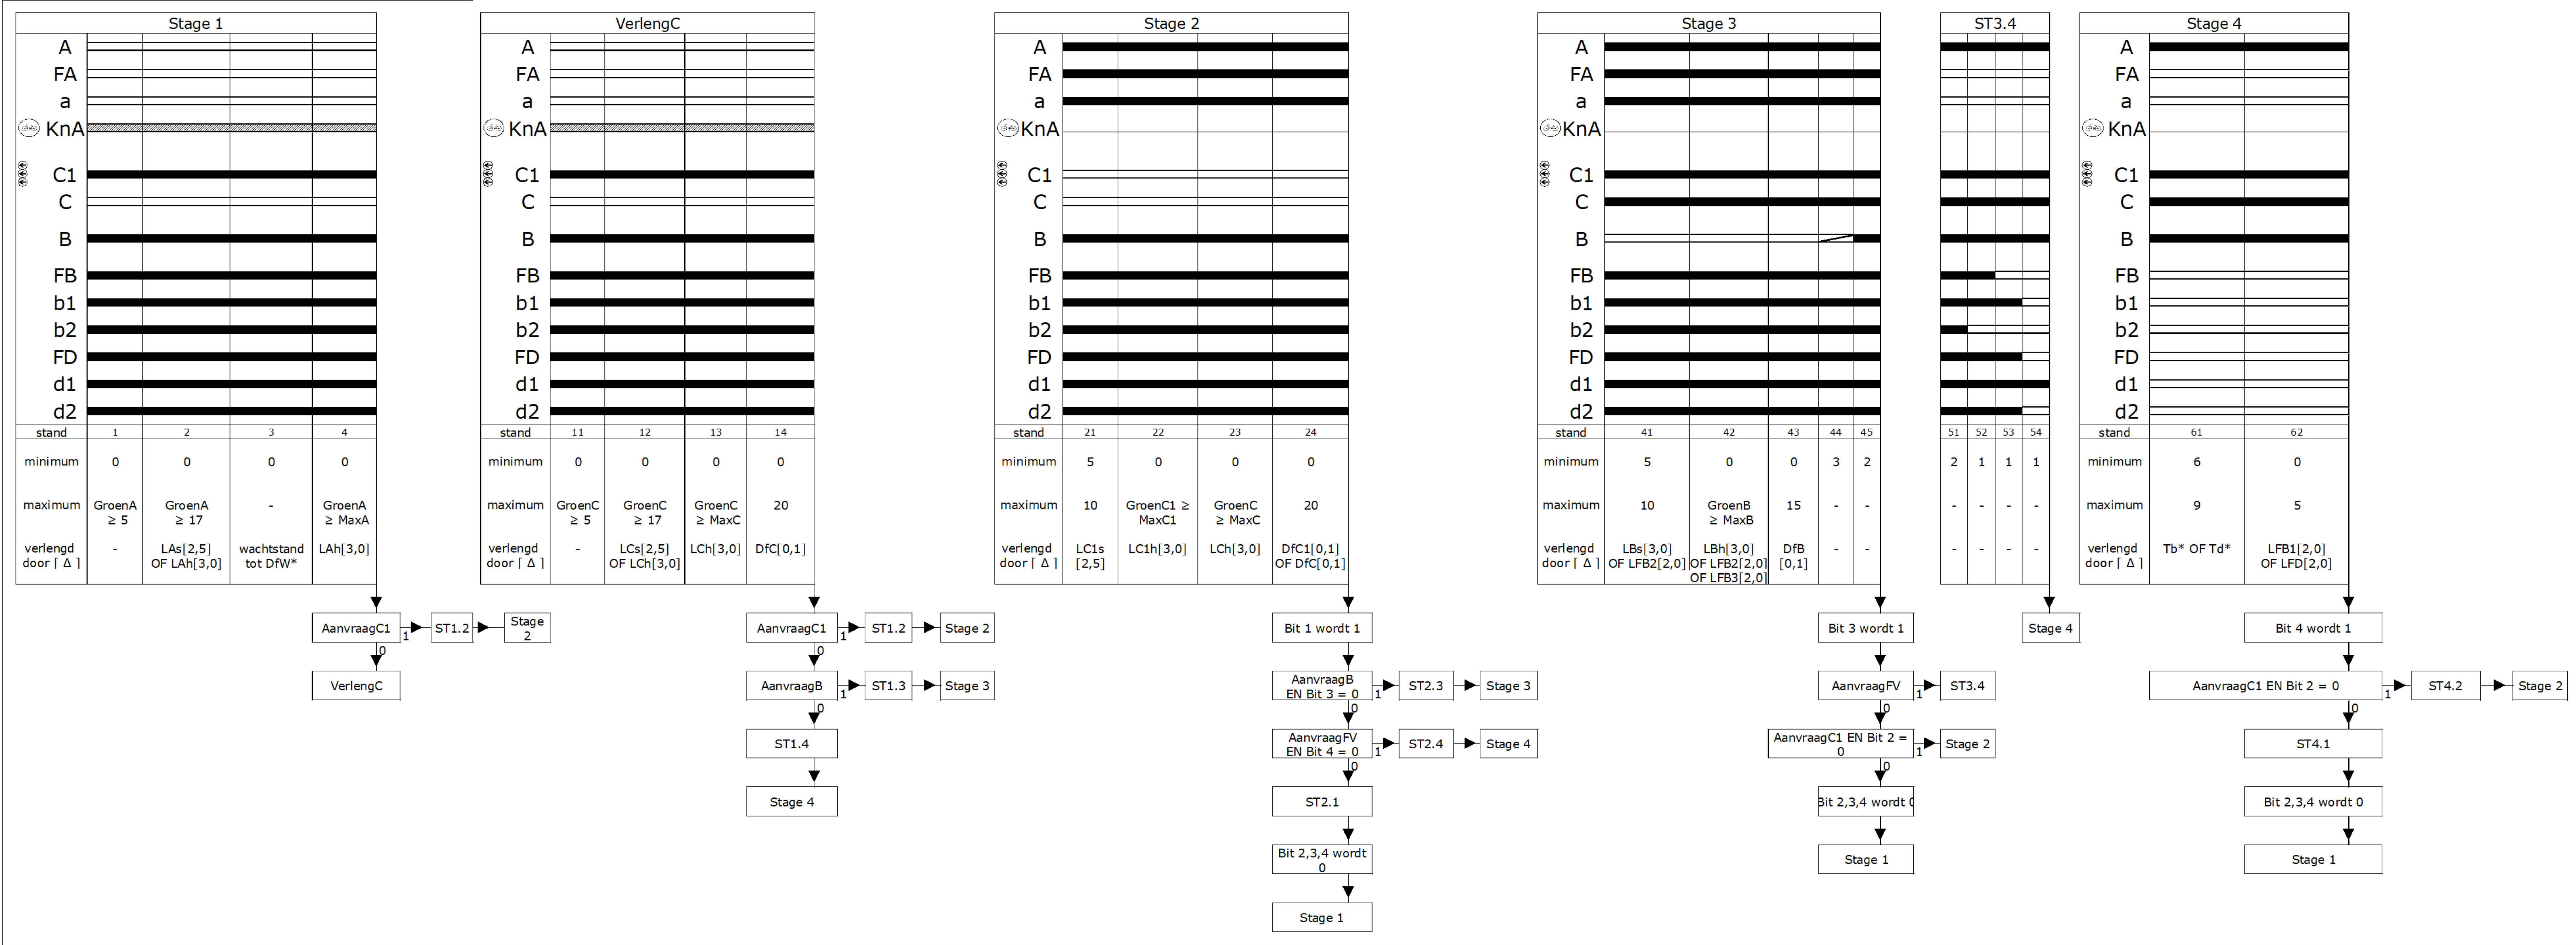

Tussengroentijdmatrix

	A	FA	a	KnA	C1	C	B	FB	b1	b2	FD	d1	d2
A	-	-	-	-	-	-	-	-	-	-	-	-	-
FA	-	-	-	-	-	-	-	-	-	-	-	-	-
a	-	-	-	-	-	-	-	-	-	-	-	-	-
KnA	-	-	-	-	-	-	-	-	-	-	-	-	-
C1	-	-	-	-	-	-	-	-	-	-	-	-	-
C	-	-	-	-	-	-	-	-	-	-	-	-	-
B	-	-	-	-	-	-	-	-	-	-	-	-	-
FB	-	-	-	-	-	-	-	-	-	-	-	-	-
b1	-	-	-	-	-	-	-	-	-	-	-	-	-
b2	-	-	-	-	-	-	-	-	-	-	-	-	-
FD	-	-	-	-	-	-	-	-	-	-	-	-	-
d1	-	-	-	-	-	-	-	-	-	-	-	-	-
d2	-	-	-	-	-	-	-	-	-	-	-	-	-

