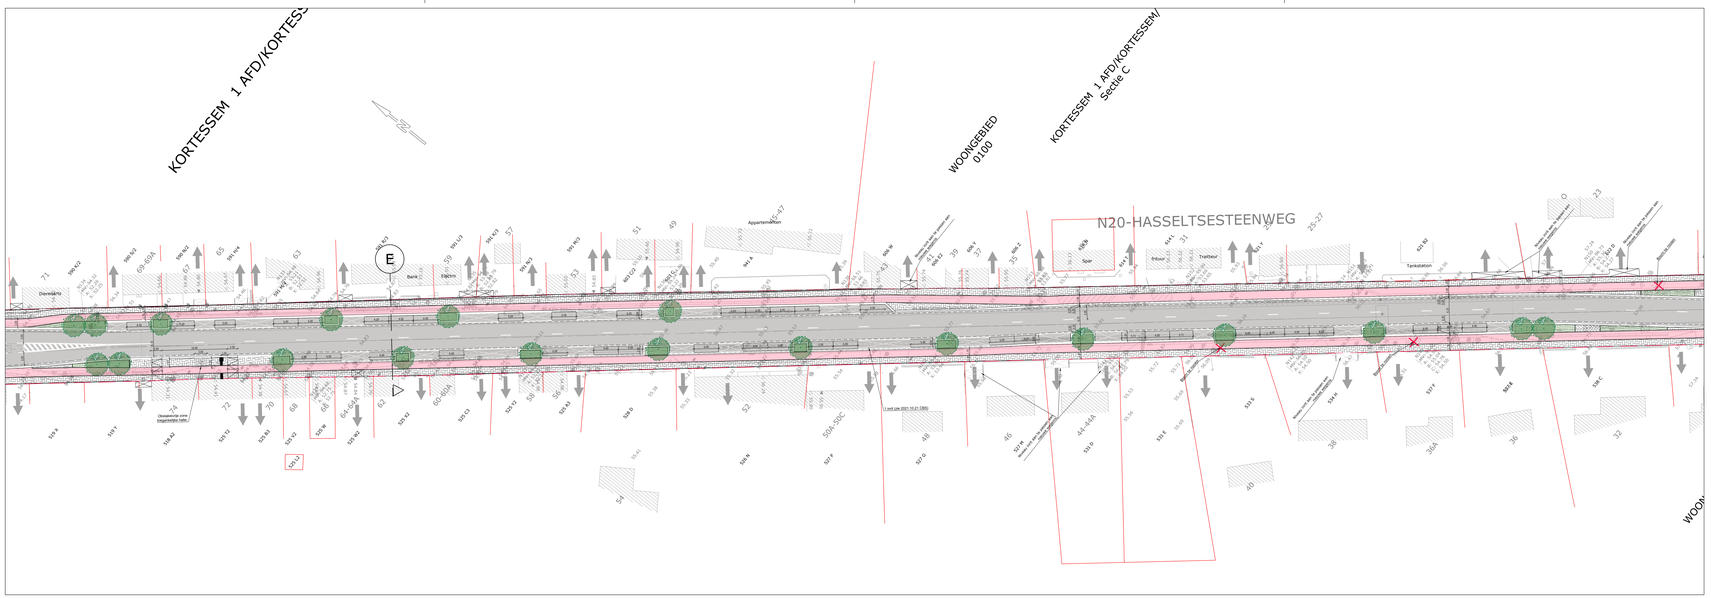
KORTESSEM 1 AFD/KORTESSEM
WOONGEBIED 0100
KORTESSEM 1 AFD/KORTESSEM Sectie C
N20-HASSELTSESTEENWEG
Appartementen
Dienstjeugd
Bank
Tabac
Pizza
Traiteur
Tankstation
Overdekte zone toegankelijk fietsen
Overdekte zone toegankelijk fietsen
Bestaande rooilijn aanpassen aan nieuwe situatie
Bestaande rooilijn aanpassen aan nieuwe situatie
Bestaande rooilijn aanpassen aan nieuwe situatie