INNEMINGSTABEL

Kadastrale gegevens					Eigenaar			Totale oppervlakte	Oppervlakte	
Nr Inneming	Gemeente	Afdeling	Sectie	Nummer	Capakey Precad	naam	straat	postcode gemeente	Aard perceel	inneming (m²)	inneming (m²)	Onteigening/instantie
29	Oudenaarde	10	B	34g	45054B0034/00H000	VERTROUWELIJK	Eigenaarsgegevens		bouwland	5474	416	Agentschap Wegen en Verkeer
												Agentschap Wegen en Verkeer
30	Oudenaarde	10	B	508c	45054B0028/00I000				huis	2191	186	Agentschap Wegen en Verkeer
31	Oudenaarde	10	B	508d	45054B0028/00H000				weiland	4289	221	Agentschap Wegen en Verkeer
32	Oudenaarde	10	B	509m	45054B0509/00R000				huis	950	191	Agentschap Wegen en Verkeer
33	Oudenaarde	10	B	509n	45054B0509/00S000				huis	375	42	Agentschap Wegen en Verkeer
34	Oudenaarde	10	B	509p	45054B0509/00T000				huis	459	61	Agentschap Wegen en Verkeer
35	Oudenaarde	10	B	509h	45054B0509/00V000				huis	987	127	Agentschap Wegen en Verkeer
36	Oudenaarde	10	B	507g	45054B0507/00W000				grond	129	18	Agentschap Wegen en Verkeer
37	Oudenaarde	10	B	511a	45054B0511/00C000				huis	2132	164	Agentschap Wegen en Verkeer
38	Oudenaarde	10	B	507h	45054B0507/00N000				hoeve	3836	357	Agentschap Wegen en Verkeer
39	Oudenaarde	10	B	520a	45054B0520/00B000				weiland	8727	330	Agentschap Wegen en Verkeer
40	Oudenaarde	10	B	518c	45054B0518/00D000				huis	1789	180	Agentschap Wegen en Verkeer
41	Oudenaarde	10	B	519d	45054B0519/00D000				weiland	5870	192	Agentschap Wegen en Verkeer

Eigenaarsgegevens zijn om privacyredenen onleesbaar gemaakt

ONTEIGENINGSPLAN Schaal 1/500

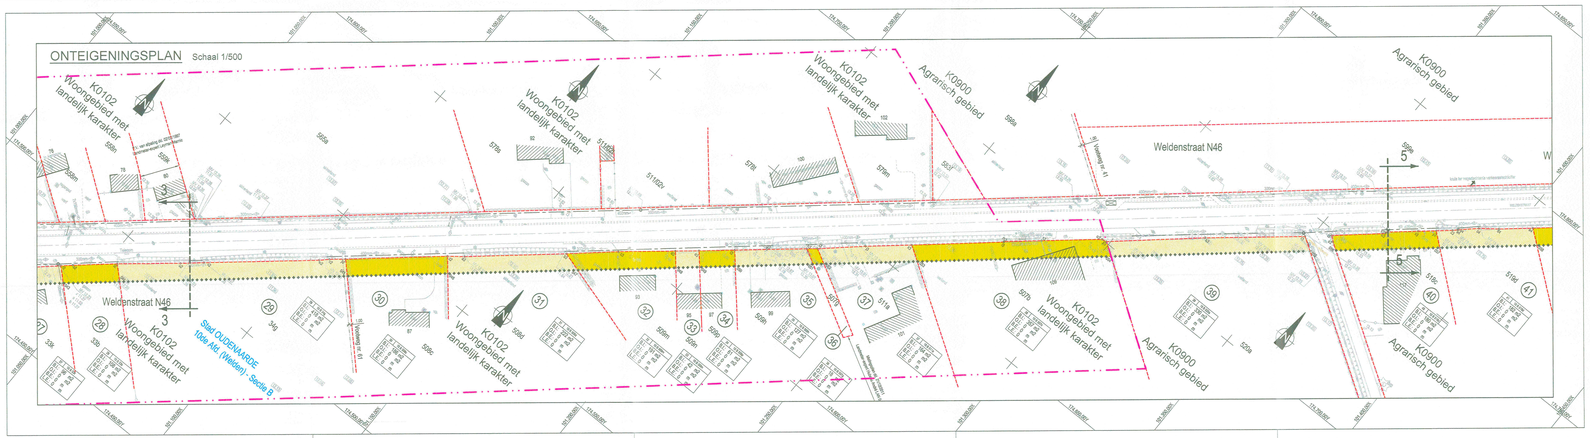

LEGENDE ONTEIGENINGEN

- 1165 kadastrale perceelgrens
- kadastraal perceelnummer
- grens gewestplan
- grens gemeente
- grens kadastrale afdeling en sectie
- grens bovengrondse inneming
- bovengrondse inneming
- volgnummer inneming
- innemingspunt + puntnummer
- referentiepunt

BETEKENIS AFKORTINGEN

bovengrondse bezetting=	B.b.=
ondergrondse bezetting=	O.b.=
breedte van ertfdienstbaarheid=	B.d.=
lengte van ertfdienstbaarheid=	L.d.=

Opp werfzones: 0 m2

TABELLEN : COÖRDINATEN (Lambert '72) & TUSSENAFSTANDEN

Totale ertfdienstbaarheden inneming 29

NR	X	Y
564	101257,22	174458,97
565	101172,70	174459,13
566	101172,69	174458,73
x1	101168,63	174453,96
x2	101074,62	174438,96
x3	101162,51	174423,51
x4	101168,60	174428,70
x5	101182,68	174439,13

Totale kavelverdelingen inneming 29

Inwinkgebonden	Toekavelgebonden
564 - 565	74,46m
565 - x5	0,00m
x5 - x4	0,00m
x4 - x3	0,00m
x3 - x2	97,97m
x2 - x1	7,64m
x1 - 0	20,70m
0 - 564	0,00m

Totale kavelverdelingen inneming 30

NR	X	Y
565	101172,70	174458,13
566	101172,69	174458,47
x1	101168,63	174453,70
x2	101134,88	174389,62

Totale kavelverdelingen inneming 30

Inwinkgebonden	Toekavelgebonden
565 - 566	32,76m
566 - x2	0,00m
x2 - 0	39,20m
0 - 565	0,00m

Totale kavelverdelingen inneming 31

NR	X	Y
567	101150,85	174354,47
567'	101150,88	174354,11
x1	101134,88	174389,62
x2	101134,83	174389,28
x3	101134,88	174389,62

Totale kavelverdelingen inneming 31

Inwinkgebonden	Toekavelgebonden
567 - 567'	40,43m
567 - x3	0,00m
x3 - x2	0,00m
x2 - 567	0,00m

Totale kavelverdelingen inneming 32

NR	X	Y
568	101210,00	174437,66
568'	101210,00	174437,66
0	101206,32	174421,20
1	101205,71	174418,51
2	101205,71	174418,51

Totale kavelverdelingen inneming 32

Inwinkgebonden	Toekavelgebonden
568 - 568'	0,00m
568' - 0	16,87m
0 - 1	2,74m
1 - 2	0,00m
2 - 568	0,00m

Totale kavelverdelingen inneming 33

NR	X	Y
569	101210,00	174437,66
569'	101210,00	174437,66
0	101206,32	174421,20
1	101205,71	174418,51
2	101205,71	174418,51

Totale kavelverdelingen inneming 33

Inwinkgebonden	Toekavelgebonden
569 - 569'	0,00m
569' - 0	16,87m
0 - 1	2,74m
1 - 2	0,00m
2 - 569	0,00m

Totale kavelverdelingen inneming 34

NR	X	Y
570	101210,00	174437,66
570'	101210,00	174437,66
0	101206,32	174421,20
1	101205,71	174418,51
2	101205,71	174418,51

Totale kavelverdelingen inneming 34

Inwinkgebonden	Toekavelgebonden
570 - 570'	0,00m
570' - 0	16,87m
0 - 1	2,74m
1 - 2	0,00m
2 - 570	0,00m

Totale kavelverdelingen inneming 35

NR	X	Y
571	101210,00	174437,66
571'	101210,00	174437,66
0	101206,32	174421,20
1	101205,71	174418,51
2	101205,71	174418,51

Totale kavelverdelingen inneming 35

Inwinkgebonden	Toekavelgebonden
571 - 571'	0,00m
571' - 0	16,87m
0 - 1	2,74m
1 - 2	0,00m
2 - 571	0,00m

Totale kavelverdelingen inneming 36

NR	X	Y
572	101210,00	174437,66
572'	101210,00	174437,66
0	101206,32	174421,20
1	101205,71	174418,51
2	101205,71	174418,51

Totale kavelverdelingen inneming 36

Inwinkgebonden	Toekavelgebonden
572 - 572'	0,00m
572' - 0	16,87m
0 - 1	2,74m
1 - 2	0,00m
2 - 572	0,00m

Totale kavelverdelingen inneming 37

NR	X	Y
573	101210,00	174437,66
573'	101210,00	174437,66
0	101206,32	174421,20
1	101205,71	174418,51
2	101205,71	174418,51

Totale kavelverdelingen inneming 37

Inwinkgebonden	Toekavelgebonden
573 - 573'	0,00m
573' - 0	16,87m
0 - 1	2,74m
1 - 2	0,00m
2 - 573	0,00m

Totale kavelverdelingen inneming 38

NR	X	Y
574	101210,00	174437,66
574'	101210,00	174437,66
0	101206,32	174421,20
1	101205,71	174418,51
2	101205,71	174418,51

Totale kavelverdelingen inneming 38

Inwinkgebonden	Toekavelgebonden
574 - 574'	0,00m
574' - 0	16,87m
0 - 1	2,74m
1 - 2	0,00m
2 - 574	0,00m

Totale kavelverdelingen inneming 39

NR	X	Y
575	101210,00	174437,66
575'	101210,00	174437,66
0	101206,32	174421,20
1	101205,71	174418,51
2	101205,71	174418,51

Totale kavelverdelingen inneming 39

Inwinkgebonden	Toekavelgebonden
575 - 575'	0,00m
575' - 0	16,87m
0 - 1	2,74m
1 - 2	0,00m
2 - 575	0,00m

Totale kavelverdelingen inneming 40

NR	X	Y
576	101210,00	174437,66
576'	101210,00	174437,66
0	101206,32	174421,20
1	101205,71	174418,51
2	101205,71	174418,51

Totale kavelverdelingen inneming 40

Inwinkgebonden	Toekavelgebonden
576 - 576'	0,00m
576' - 0	16,87m
0 - 1	2,74m
1 - 2	0,00m
2 - 576	0,00m

Totale kavelverdelingen inneming 41

NR	X	Y
577	101210,00	174437,66
577'	101210,00	174437,66
0	101206,32	174421,20
1	101205,71	174418,51
2	101205,71	174418,51

Totale kavelverdelingen inneming 41

Inwinkgebonden	Toekavelgebonden
577 - 577'	0,00m
577' - 0	16,87m
0 - 1	2,74m
1 - 2	0,00m
2 - 577	0,00m

Totale kavelverdelingen inneming 42

NR	X	Y
578	101210,00	174437,66
578'	101210,00	174437,66
0	101206,32	174421,20
1	101205,71	174418,51
2	101205,71	174418,51

Totale kavelverdelingen inneming 42

Inwinkgebonden	Toekavelgebonden
578 - 578'	0,00m
578' - 0	16,87m
0 - 1	2,74m
1 - 2	0,00m
2 - 578	0,00m

Totale kavelverdelingen inneming 43

NR	X	Y
579	101210,00	174437,66
579'	101210,00	174437,66
0	101206,32	174421,20
1	101205,71	174418,51
2	101205,71	174418,51

Totale kavelverdelingen inneming 43

Inwinkgebonden	Toekavelgebonden
579 - 579'	0,00m
579' - 0	16,87m
0 - 1	2,74m
1 - 2	0,00m
2 - 579	0,00m

Totale kavelverdelingen inneming 44

NR	X	Y
580	101210,00	174437,66
580'	101210,00	174437,66
0	101206,32	174421,20
1	101205,71	174418,51
2	101205,71	174418,51

Totale kavelverdelingen inneming 44

Inwinkgebonden	Toekavelgebonden
580 - 580'	0,00m
580' - 0	16,87m
0 - 1	2,74m
1 - 2	0,00m
2 - 580	0,00m

Totale kavelverdelingen inneming 45

NR	X	Y
581	101210,00	174437,66
581'	101210,00	174437,66
0	101206,32	174421,20
1	101205,71	174418,51
2	101205,71	174418,51

Totale kavelverdelingen inneming 45

Inwinkgebonden	Toekavelgebonden
581 - 581'	0,00m
581' - 0	16,87m
0 - 1	2,74m
1 - 2	0,00m
2 - 581	0,00m

Totale kavelverdelingen inneming 46

NR	X	Y
582	101210,00	174437,66
582'	101210,00	174437,66
0	101206,32	174421,20
1	101205,71	174418,51
2	101205,71	174418,51

Totale kavelverdelingen inneming 46

Inwinkgebonden	Toekavelgebonden
582 - 582'	0,00m
582' - 0	16,87m
0 - 1	2,74m
1 - 2	0,00m
2 - 582	0,00m

Totale kavelverdelingen inneming 47

NR	X	Y
583	101210,00	174437,66
583'	101210,00	174437,66
0	101206,32	174421,20
1	101205,71	174418,51
2	101205,71	174418,51

Totale kavelverdelingen inneming 47

Inwinkgebonden	Toekavelgebonden
583 - 583'	0,00m
583' - 0	16,87m
0 - 1	2,74m
1 - 2	0,00m
2 - 583	0,00m

Totale kavelverdelingen inneming 48

NR	X	Y
584	101210,00	174437,66
584'	101210,00	174437,66
0	101206,32	174421,20
1	101205,71	174418,51
2	101205,71	174418,51

Totale kavelverdelingen inneming 48

Inwinkgebonden	Toekavelgebonden
584 - 584'	0,00m
584' - 0	16,87m
0 - 1	2,74m
1 - 2	0,00m
2 - 584	0,00m

Totale kavelverdelingen inneming 49

NR	X	Y
585	101210,00	174437,66
585'	101210,00	174437,66
0	101206,32	174421,20
1	101205,71	174418,51
2	101205,71	174418,51

Totale kavelverdelingen inneming 49

Inwinkgebonden	Toekavelgebonden
585 - 585'	0,00m
585' - 0	16,87m
0 - 1	2,74m
1 - 2	0,00m
2 - 585	0,00m

Totale kavelverdelingen inneming 50

NR	X	Y
586	101210,00	174437,66
586'	101210,00	174437,66
0	101206,32	174421,20
1	101205,71	174418,51
2	101205,71	174418,51

Totale kavelverdelingen inneming 50

Inwinkgebonden	Toekavelgebonden
586 - 586'	0,00m
586' - 0	16,87m
0 - 1	2,74m
1 - 2	0,00m
2 - 586	0,00m

Totale kavelverdelingen inneming 51

NR	X	Y
587	101210,00	174437,66
587'	101210,00	174437,66
0	101206,32	174421,20
1	101205,71	174418,51
2	101205,71	174418,51

Totale kavelverdelingen inneming 51

Inwinkgebonden	Toekavelgebonden
587 - 587'	0,00m
587' - 0	16,87m
0 - 1	2,74m
1 - 2	0,00m
2 - 587	0,00m

Totale kavelverdelingen inneming 52

NR	X	Y
588	101210,00	174437,66
588'	101210,00	174437,66
0	101206,32	174421,20
1	101205,71	174418,51
2	101205,71	174418,51

Totale kavelverdelingen inneming 52

Inwinkgebonden	Toekavelgebonden
588 - 588'	0,00m
588' - 0	16,87m
0 - 1	2,74m
1 - 2	0,00m
2 - 588	0,00m

Totale kavelverdelingen inneming 53

NR	X	Y
589	101210,00	174437,66
589'	101210,00	174437,66
0	101206,32	174421,20
1	101205,71	174418,51
2	101205,71	174418,51

Totale kavelverdelingen inneming 53

Inwinkgebonden	Toekavelgebonden
589 - 589'	0,00m
589' - 0	16,87m
0 - 1	2,74m
1 - 2	0,00m
2 - 589	0,00m

Totale kavelverdelingen inneming 54

NR	X	Y
590	101210,00	174437,66
590'	101210,00	174437,66
0	101206,32	174421,20
1	101205,71	174418,51
2	101205,71	174418,51

Totale kavelverdelingen inneming 54

Inwinkgebonden	Toekavelgebonden
590 - 590'	0,00m
590' - 0	16,87m
0 - 1	2,74m
1 - 2	0,00m
2 - 590	0,00m

Totale kavelverdelingen inneming 55

NR	X	Y
591	101210,00	174437,66
591'	101210,00	174437,66
0	101206,32	174421,20
1	101205,71	174418,51
2	101205,71	174418,51

Totale kavelverdelingen inneming 55

Inwinkgebonden	Toekavelgebonden
591 - 591'	0,00m
591' - 0	16,87m
0 - 1	2,74m
1 - 2	0,00m
2 - 591	0,00m

Totale kavelverdelingen inneming 56

NR	X	Y
592	101210,00	174437,66
592'	101210,00	174437,66
0	101206,32	174421,20
1	101205,71	174418,51
2	101205,71	174418,51

Totale kavelverdelingen inneming 56

Inwinkgebonden	Toekavelgebonden
592 - 592'	0,00m
592' - 0	16,87m
0 - 1	2,74m
1 - 2	0,00m
2 - 592	0,00m

Totale kavelverdelingen inneming 57

NR	X	Y
593	101210,00	174437,66
593'	101210,00	174437,66
0	101206,32	174421,20
1	101205,71	174418,51
2	101205,71	174418,51

Totale kavelverdelingen inneming 57

Inwinkgebonden	Toekavelgebonden
593 - 593'	0,00m
593' - 0	16,87m
0 - 1	2,74m
1 - 2	0,00m
2 - 593	0,00m

Totale kavelverdelingen inneming 58

NR	X	Y
594	101210,00	174437,66
594'	101210,00	174437,66
0	101206,32	174421,20
1	101205,71	174418,51
2	101205,71	174418,51

Totale kavelverdelingen inneming 58

Inwinkgebonden	Toekavelgebonden
594 - 594'	0,00m
594' - 0	16,87m
0 - 1	2,74m
1 - 2	0,00m
2 - 594	0,00m

Totale kavelverdelingen inneming 59

NR	X	Y
595	101210,00	174437,66
595'	101210,00	174437,66
0	101206,32	174421,20
1	101205,71	174418,51
2	101205,71	174418,51

Totale kavelverdelingen inneming 59

Inwinkgebonden	Toekavelgebonden
595 - 595'	0,00m
595' - 0	16,87m
0 - 1	2,74m
1 - 2	0,00m
2 - 595	0,00m

Totale kavelverdelingen inneming 60

NR	X	Y
596	101210,00	174437,66
596'	101210,00	174437,66
0	101206,32	174421,20
1	101205,71	174418,51
2	101205,71	174418,51

Totale kavelverdelingen inneming 60

Inwinkgebonden	Toekavelgebonden
596 - 596'	0,00m
596' - 0	16,87m
0 - 1	2,74m
1 - 2	0,00m
2 - 596	0,00m

Totale kavelverdelingen inneming 61

NR	X	Y
597	101210,00	174437,66
597'	101210,00	174437,66
0	101206,32	174421,20
1	101205,71	174418,51
2	101205,71	174418,51

Totale kavelverdelingen inneming 61

Inwinkgebonden	Toekavelgebonden
597 - 597'	0,00m
597' - 0	16,87m
0 - 1	2,74m
1 - 2	0,00m
2 - 597	0,00m

Totale kavelverdelingen inneming 62

NR	X	Y
598	101210,00	174437,66
598'	101210,00	174437,66
0	101206,32	174421,20
1	101205,71	174418,51
2	101205,71	174418,51

Totale kavelverdelingen inneming 62

Inwinkgebonden	Toekavelgebonden
598 - 598'	0,00m
598' - 0	16,87m
0 - 1	2,74m
1 - 2	0,00m
2 - 598	0,00m

Totale kavelverdelingen inneming 63

NR	X	Y
599	101210,00	174437,66
599'	101210,00	174437,66
0	101206,32	174421,20
1	101205,71	174418,51
2	101205,71	174418,51

Totale kavelverdelingen inneming 63

Inwinkgebonden	Toekavelgebonden
599 - 599'	0,00m
599' - 0	16,87m
0 - 1	2,74m
1 - 2	0,00m
2 - 599	0,00m

Totale kavelverdelingen inneming 64

NR	X	Y
600	101210,00	174437,66
600'	101210,00	174437,66
0	101206,32	174421,20
1	101205,71	174418,51
2	101205,71	174418,51

Totale kavelverdelingen inneming 64

Inwinkgebonden	Toekavelgebonden
600 - 600'	0,00m
600' - 0	16,87m
0 - 1	2,74m
1 - 2	0,00m
2 - 600	0,00m

Totale kavelverdelingen inneming 65

NR	X	Y
601	101210,00	174437,66
601'	101210,00	174437,66
0	101206,32	174421,20
1	101205,71	174418,51
2	101205,71	174418,51

Totale kavelverdelingen inneming 65

Inwinkgebonden	Toekavelgebonden
601 - 601'	0,00m
601' - 0	16,87m
0 - 1	2,74m
1 - 2	0,00m
2 - 601	0,00m

Totale kavelverdelingen inneming 66

NR	X	Y
602	101210,00	174437,66
602'	101210,00	174437,66
0	101206,32	174421,20
1	101205,71	174418,51
2	101205,71	174418,51

Totale kavelverdelingen inneming 66

Inwinkgebonden	Toekavelgebonden
602 - 602'	0,00m
602' - 0	16,87m
0 - 1	2,74m
1 - 2	0,00m
2 - 602	0,00m

Totale kavelverdelingen inneming 67

NR	X	Y
603	101210,00	174437,66
603'	101210,00	174437,66
0	101206,32	174421,20
1	101205,71	174418,51
2	101205,71	174418,51

Totale kavelverdelingen inneming 67

Inwinkgebonden	Toekavelgebonden
603 - 603'	0,00m
603' - 0	16,87m
0 - 1	2,74m
1 - 2	0,00m
2 - 603	0,00m

Totale kavelverdelingen inneming 68

NR	X	Y
604	101210,00	174437,66
604'	101210,00	174437,66
0	101206,32	174421,20
1	101205,71	174418,51
2	101205,71	174418,51

Totale kavelverdelingen inneming 68

Inwinkgebonden	Toekavelgebonden
604 - 604'	0,00m
604' - 0	16,87m
0 - 1	2,74m
1 - 2	0,00m
2 - 604	0,00m

Totale kavelverdelingen inneming 69

NR	X	Y
605	101210,00	174437,66
605'	101210,00	174437,66
0	101206,32	174421,20
1	101205,71	174418,51
2	101205,71	174418,51

Totale kavelverdelingen inneming 69

Inwinkgebonden	Toekavelgebonden
605 - 605'	0,00m
605' - 0	16,87m
0 - 1	2,74m
1 - 2	0,00m
2 - 605	0,00m

Totale kavelverdelingen inneming 70

NR	X	Y
606	101210,00	174437,66
606'	101210,00	174437,66
0	101206,32	174421,20
1	101205,71	174418,51
2	101205,71	174418,51

Totale kavelverdelingen inneming 70

Inwinkgebonden	Toekavelgebonden
606 - 606'	0,00m
606' - 0	16,87m
0 - 1	2,74m
1 - 2	0,00m
2 - 606	0,00m

Totale kavelverdelingen inneming 71

NR	X	Y
607	101210,00	174437,66
607'	101210,00	174437,66
0	101206,32	174421,20
1	101205,71	174418,51
2	101205,71	174418,51

Totale kavelverdelingen inneming 71

Inwinkgebonden	Toekavelgebonden
607 - 607'	0,00m
607' - 0	16,87m
0 - 1	2,74m
1 - 2	0,00m
2 - 607	0,00m

Totale kavelverdelingen inneming 72

NR	X	Y
608	101210,00	174437,66
608'	101210,00	174437,66
0	101206,32	174421,20
1	101205,71	174418,51
2	101205,71	174418,51

Totale kavelverdelingen inneming 72

Inwinkgebonden	Toekavelgebonden
608 - 608'	0,00m
608' - 0	16,87m
0 - 1	2,74m
1 - 2	0,00m
2 - 608	0,00m

Totale kavelverdelingen inneming 73

NR	X	Y
609	101210,00	174437,66
609'	101210,00	174437,66
0	101206,32	174421,20
1	101205,71	174418,51
2	101205,71	174418,51

Totale kavelverdelingen inneming 73

Inwinkgebonden	Toekavelgebonden
609 - 609'	0,00m
609' - 0	16,87m
0 - 1	2,74m
1 - 2	0,00m
2 - 609	0,00m

Totale kavelverdelingen inneming 74

NR	X	Y
610	101210,00	174437,66
610'	101210,00	174437,66
0	101206,32	174421,20
1	101205,71	174418,51
2	101205,71	174418,51

Totale kavelverdelingen inneming 74

Inwinkgebonden	Toekavelgebonden
610 - 610'	0,00m
610' - 0	16,87m
0 - 1	2,74m
1 - 2	0,00m
2 - 610	0,00m

Totale kavelverdelingen inneming 75

NR	X	Y
611	101210,00	174437,66
611'	101210,00	174437,66
0	101206,32	174421,20
1	101205,71	174418,51
2	101205,71	174418,51

Totale kavelverdelingen inneming 75

Inwinkgebonden	Toekavelgebonden
611 - 611'	0,00m
611' - 0	16,87m
0 - 1	2,74m
1 - 2	0,00m
2 - 611	0,00m

Totale kavelverdelingen inneming 76

NR	X	Y
612	101210,00	174437,66
612'	101210,00	174437,66
0	101206,32	174421,20
1	101205,71	174418,51
2	101205,71	174418,51

Totale kavelverdelingen inneming 76

Inwinkgebonden	Toekavelgebonden
612 - 612'	0,00m
612' - 0	16,87m
0 - 1	2,74m
1 - 2	0,00m
2 - 612	0,00m

Totale kavelverdelingen inneming 77

NR	X	Y
613	101210,00	174437,66
613'	101210,00	174437,66
0	101206,32	174421,20
1	101205,71	174418,51
2	101205,71	174418,51

Totale kavelverdelingen inneming 77

Inwinkgebonden	Toekavelgebonden
613 - 613'	0,00m
613' - 0	16,87m
0 - 1	2,74m
1 - 2	0,00m
2 - 613	0,00m

Totale kavelverdelingen inneming 78

NR	X	Y
614	101210,00	174437,66
614'	101210,00	174437,66
0	101206,32	174421,20
1	101205,71	174418,51
2	101205,71	174418,51

Totale kavelverdelingen inneming 78

Inwinkgebonden	Toekavelgebonden
614 - 614'	0,00m
614' - 0	16,87m
0 - 1	2,74m
1 - 2	0,00m
2 - 614	0,00m

Totale kavelverdelingen inneming 79

NR	X	Y
615	101210,00	174437,66
615'	101210,00	174437,66
0	101206,32	174421,20
1	101205,71	174418,51
2	101205,71	174418,51

Totale kavelverdelingen inneming 79

Inwinkgebonden	Toekavelgebonden
615 - 615'	0,00m
615' - 0	16,87m
0 - 1	2,74m
1 - 2	0,00m
2 - 615	0,00m

Totale kavelverdelingen inneming 80

NR	X	Y
616	101210,00	174437,66
616'	101210,00	174437,66
0	101206,32	174421,20
1	101205,71	174418,51
2	101205,71	174418,51

Totale kavelverdelingen inneming 80

Inwinkgebonden	Toekavelgebonden
616 - 616'	0,00m
616' - 0	16,87m
0 - 1	2,74m
1 - 2	0,00m
2 - 616	0,00m

Totale kavelverdelingen inneming 81

NR	X	Y
617	101210,00	174437,66
617'	101210,00	174437,66
0	101206,32	174421,20
1	101205,71	174418,51
2	101205,71	174418,51

Totale kavelverdelingen inneming 81

Inwinkgebonden	Toekavelgebonden
617 - 617'	0,00m
617' - 0	16,87m
0 - 1	2,74m
1 - 2	0,00m
2 - 617	0,00m

Totale kavelverdelingen inneming 82

NR	X	Y
618	101210,00	174437,66
618'	101210,00	174437,66
0	101206,32	174421,20
1	101205,71	174418,51
2	101205,71	174418,51

Totale kavelverdelingen inneming 82

Inwinkgebonden	Toekavelgebonden
618 - 618'	0,00m
618' - 0	16,87m
0 - 1	2,74m
1 - 2	0,00m
2 - 618	0,00m

Totale kavelverdelingen inneming 83

NR	X	Y
619	101210,00	174437,66
619'	101210,00	174437,66
0	101206,32	174421,20
1	101205,71	174418,51
2	101205,71	174418,51

Totale kavelverdelingen inneming 83

Inwinkgebonden	Toekavelgebonden
619 - 619'	0,00m
619' - 0	16,87m
0 - 1	2,74m
1 - 2	0,00m
2 - 619	0,00m

Totale kavelverdelingen