INNEMINGSTABEL

Nr Inneming	Kadastrale gegevens: Gemeente	Afdeling	Sectie	Nummer	Capakey Prccad	naam	straat	postcode	gemeente	Aard perceel	Totale oppervlakte (m²)	Oppervlakte inneming (m²)	Onteigeningsinstantie
42	Oudenaarde	10	B	518e	45054A0518/00X000					bouwland	7709	351	Agentschap Wegen en Verkeer
43	Oudenaarde	10	B	533b	45054B0533/00D000					bouwland	1934	95	Agentschap Wegen en Verkeer
44	Oudenaarde	10	B	533c	45054B0533/00F000					bouwland	1505	74	Agentschap Wegen en Verkeer
45	Oudenaarde	10	B	533d	45054B0533/00G000					bouwland	7071	372	Agentschap Wegen en Verkeer
46	Oudenaarde	10	B	534a	45054B0534/00C000					bouwland	3028	174	Agentschap Wegen en Verkeer
47	Oudenaarde	10	B	534b	45054B0534/00D000					bouwland	1914	136	Agentschap Wegen en Verkeer
48	Oudenaarde	10	B	535b	45054B0535/00D000					huis	1548	181	Agentschap Wegen en Verkeer
49	Oudenaarde	10	B	536a	45054B0536/00B000					huis	866	97	Agentschap Wegen en Verkeer
50	Oudenaarde	10	B	537a	45054B0537/00B000					bouwland	3277	565	Agentschap Wegen en Verkeer
51	Oudenaarde	10	B	563g	45054B0562/00K000					huis	1126	8	Agentschap Wegen en Verkeer
52	Oudenaarde	10	B	653g	45054B0653/00H000					huis	2262	8	Agentschap Wegen en Verkeer
53	Oudenaarde	10	B	654f	45054B0654/00W000					huis	2079	44	Agentschap Wegen en Verkeer
54	Oudenaarde	10	B	654m	45054B0654/00K000					huis	2350	252	Agentschap Wegen en Verkeer
55	Oudenaarde	10	B	654r	45054B0654/00Y000					bouwland	4039	9	Agentschap Wegen en Verkeer

VERTROUWELIJK
Eigenaarsgegevens

Eigenaarsgegevens zijn om privacyredenen onleesbaar gemaakt

ONTEIGENINGSPLAN
Schaal 1/500

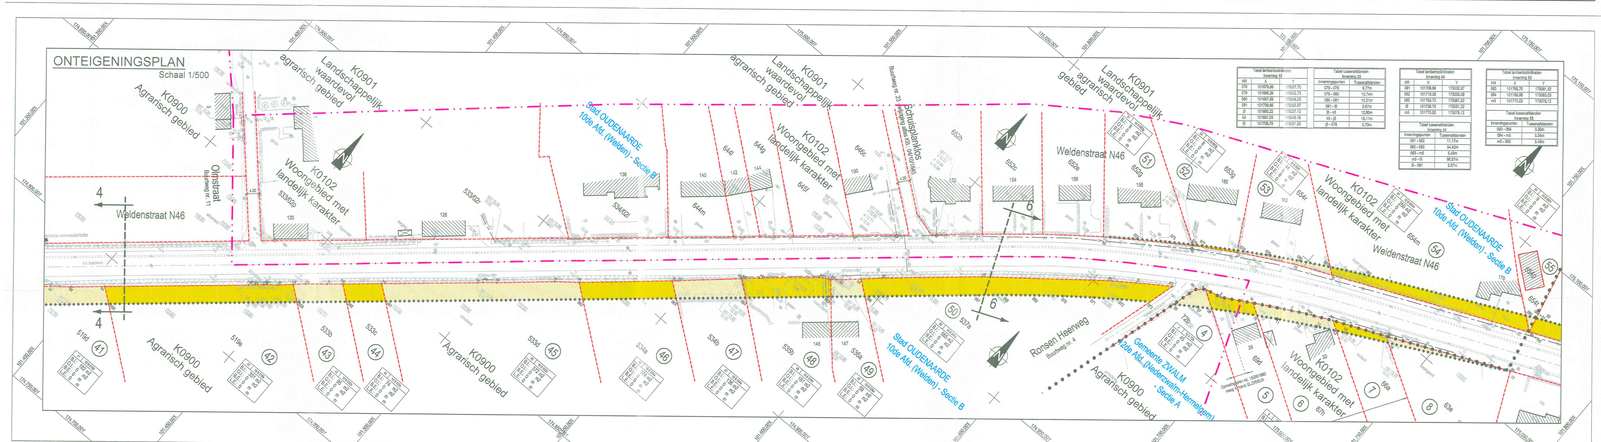

LEGENDE ONTEIGENINGEN

- kadastrale perceelgrens
- 1160 kadastraal perceelnummer
- grens gewestplan
- grens gemeente
- grens kadastrale afdeling en sectie
- grens onregelmatige inneming
- bovengrondse inneming
- volgnummer inneming
- 5 innemingsvlak + puntnummer
- referentiepunt

BETEKENIS AFKORTINGEN

bovengrondse inneming=	B.I.=
ondergrondse inneming=	O.I.=
tijdelijke inneming=	T.I.=
breedte van erfdienstbaarheid=	B.E.=
lengte van erfdienstbaarheid=	L.E.=

Oppervlakte van de tijdelijke inneming
Oppervlakte van de ondergrondse inneming
Oppervlakte van de bovengrondse inneming
Oppervlakte van de erfdienstbaarheid

	0,00 m2
	0,00 m2
	0,00 m
	0,00 m

Oppervlakte van de erfdienstbaarheid: 0,00 m2

Oop werkzone: 0 m2

TABELLEN : COÖRDINATEN (Lambert '72) & TUSSENAFSTANDEN

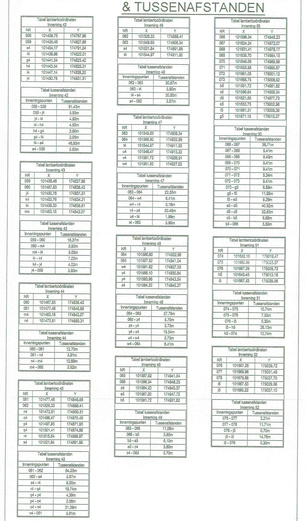

KADASTERPLAN
Schaal 1/2000

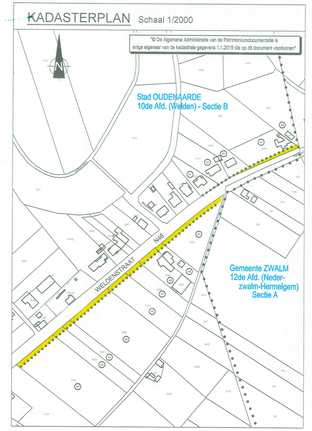

LIGGINGSPLAN
Schaal 1/10000

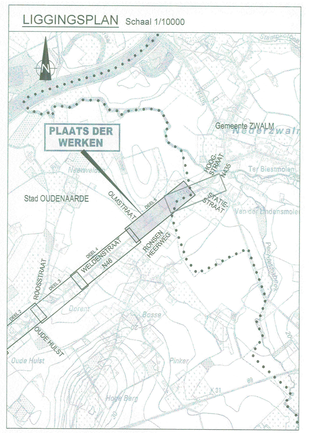

LEGENDE BESTAANDE TOESTAND

GEBOUWEN EN CONSTRUCTIES
- gebouw met hulpruimmer
- gebouw constructie / bouwval
- gebouw lucht, serpont
- hoogbouw (hulpbrpvat, garagecarpot, kastberge)
- kelderraam, monument, pijler

HOOGTELIJNEN, WATERLOPEN, GRACHTEN ...
- as van de waterloop of gracht
- rand van de waterloop of gracht
- waterlijn
- onderkant talud / bodem waterloop of gracht
- bovenkant talud

TOPOGRAFISCHE MERKPALEN
- alfmeetvlech en planinmetrisch referentiepunt
- verzichtingspunten P/PT en PVP2
- merkpaal (kleurkegres, private)

AFSLUITINGEN
- afsluiting algemeen
- afsluiting in betonplaten
- afsluiting draad met draadgaas
- afsluiting hoog met draadgaas
- afsluiting in prikkeldraad
- afsluiting in hout
- afsluiting in bielzen
- afsluiting in ijzer (hekwerk)
- poort schamierkeurd, dubbels en enkele vleugel
- muur hoog
- muur laag
- haag

MERKKAPPEN, KASTEN L.O.N. PALEN
- paal (electriciteitsdraag, verlichting, telefoon)
- paal (verkeersbord, flitspaal, drans)
- buitpunt, inverdig verlichte signalisatie
- markpaal, kuitbalken leiding openbaar nut
- nutskast (verkeersbord, verlichting, pompstation)
- nutskast (gas, electriciteit, tolch+datibulk, telefoon, drans)
- straatlap (valter, gas, electriciteit, telefoon, drans)
- deksel brandkraan, bovengronds brandkraan
- vliegkanon, straatput vliegkanon
- straatlap parkeerlap

WEGENIS
- rand verharding harchaard
- as weg
- rand verharding hardcaadt
- rand onverharde weg
- trottoirband
- stoorband veiligheidsband
- stoorband /kuipvat
- stoorband 'nev jersey'
- stoorband 'rigoleel'
- rand brugtunnel
- waterdelver (horizontaal, vertikaal)

VERHARDINGEN
- 5 fietspad oode dienstweg
- kas, fluisterasfalt, zwrtasfalcem, tralen
- betonstreatstenen, betonrigels, natuursteen
- steenslag, dolomiet, bitrondgeslotingslagels

BESTAANDE RIOLERING ALGEMEEN
- deksel inspectoput (straatcamera, verhardig)
- deksel huisaansluiting DWA, RWA, Gemengd)
- DWA riolering
- RWA riolering
- perskeiding
- particulier deksel, waterput, waterput

BEPLANTINGEN
- boom met lage stam (kelboom, naaldboom, hulboom)
- boom met hoge stam (kelboom, naaldboom, hulboom)
- bomenrij met lage stam
- bomenrij met hoge stam
- kultuurgrens
- plantsoen
- struik, boomstrook

RAILINFRASTRUCTUUR
- rail trampoor
- deel (bovenleiding, sein paal)
- grenspaal, km- en hm paal
- stopboom, viswelbedarting, stootblok

UITRUSTING WEGEN, STRAATMEUBILAIR ...
- vangrail
- reflectorpaaltje, parkeermeter, vulkrabuk
- zitbank, prieelpaal, telefoonpaal, verkeersreg
- bdrontge verkeersregelaar, meerpaal, meerdel
- signaalbestraal (verkeerslicht, verg&ar, algemeen)
- signaalbestraal (alleen zijdelelicht, zender en ec)
- verkeerslicht op muur, flitsaalbg, operaes bdverbus
- kilometer- en hectometerpaal

Bestandsbodoelte: J:\INFRA GENT\713263_Studie\36_Grondinnemingen\382_Plannen\versie 8\1M3D8H G 105941 03.dgn

Vlaanderen is wegen en verkeer

VLAAMSE OVERHEID
AGENTSCHAP WEGEN EN VERKEER
Wegen en Verkeer Oost-Vlaanderen
Tirginie Levatesgebouw
Koningin Maria Hendikaplein 70, box B1, 9000 Gent
Tel. 09 276 26 00
e-mail: wegen.oostvlaanderen@mow.vlaanderen.be

Studiebureau: ARCADIS
Ondernemingsweg 150
Gent, 9000 Gent
Stadse Grondwerken A box 10
9000 Gent
Tel. 09 269 92 92 (telefoonlijn Arcadis Belgium)
Ondernemingsnr. 0861.531.531

Opdrachtgever: AGENTSCHAP WEGEN EN VERKEER
Contact: LAURENT

Projectnummer	Dossiernummer	Ref. patrimonium
40156	X40/VN46/12	

Pdf: 1M3D8H G 105941 03.pdf
Cad: 1M3D8H G 105941 03.zip

Dossiergegevens extensies:
Projecten: 8800.000.01280 Plannr.: 6 / 6

Nummer van het plan

1M3D8H	G	105941	03
entiteitscode	prefix	volgnummer	fase index

Datum opmaak: 01/06/17

Nagelen door de Projectmanager, Gent,
Kristof MEYER

Voorgesteld door de Directeur Investeringen, Gent,
Jan DE BACKER

Gezien om gevoegd te worden bij het voorlopig Onteigeningsbesluit van de Vlaamse minister van Mobiliteit en Openbare Werken, Brussel,
Lydia PEETERS
FEB. 2020

Gezien om gevoegd te worden bij het definitief Onteigeningsbesluit van de Vlaamse minister van Mobiliteit en Openbare Werken, Brussel,
Lydia PEETERS

Aangebrachte wijzigingen

Ind.	Aard	Datum
01	Aanpassingen dtl mail AAN dd 21/03/2019	09/04/2019
02	Bevoegde minister	28/10/2019
03	Kadastergegevens bijgewerkt (2019)	05/12/2019

N46 (Oudenaarde - Aalst)
Stad Oudenaarde

N46 - Aanleg van fietspaden en riolering langs de Weldenstraat

Grondplan DEEL 5
Innemingen nrs 42 t.e.m. 55

ONTEIGENINGSPLAN

Afmetingen plan	Schaal	Kilometerpunten	Referentienummer AAPD
2,10 x 2,594 = 1,2m²	1/500	van 28,800 tot 28,000	