 
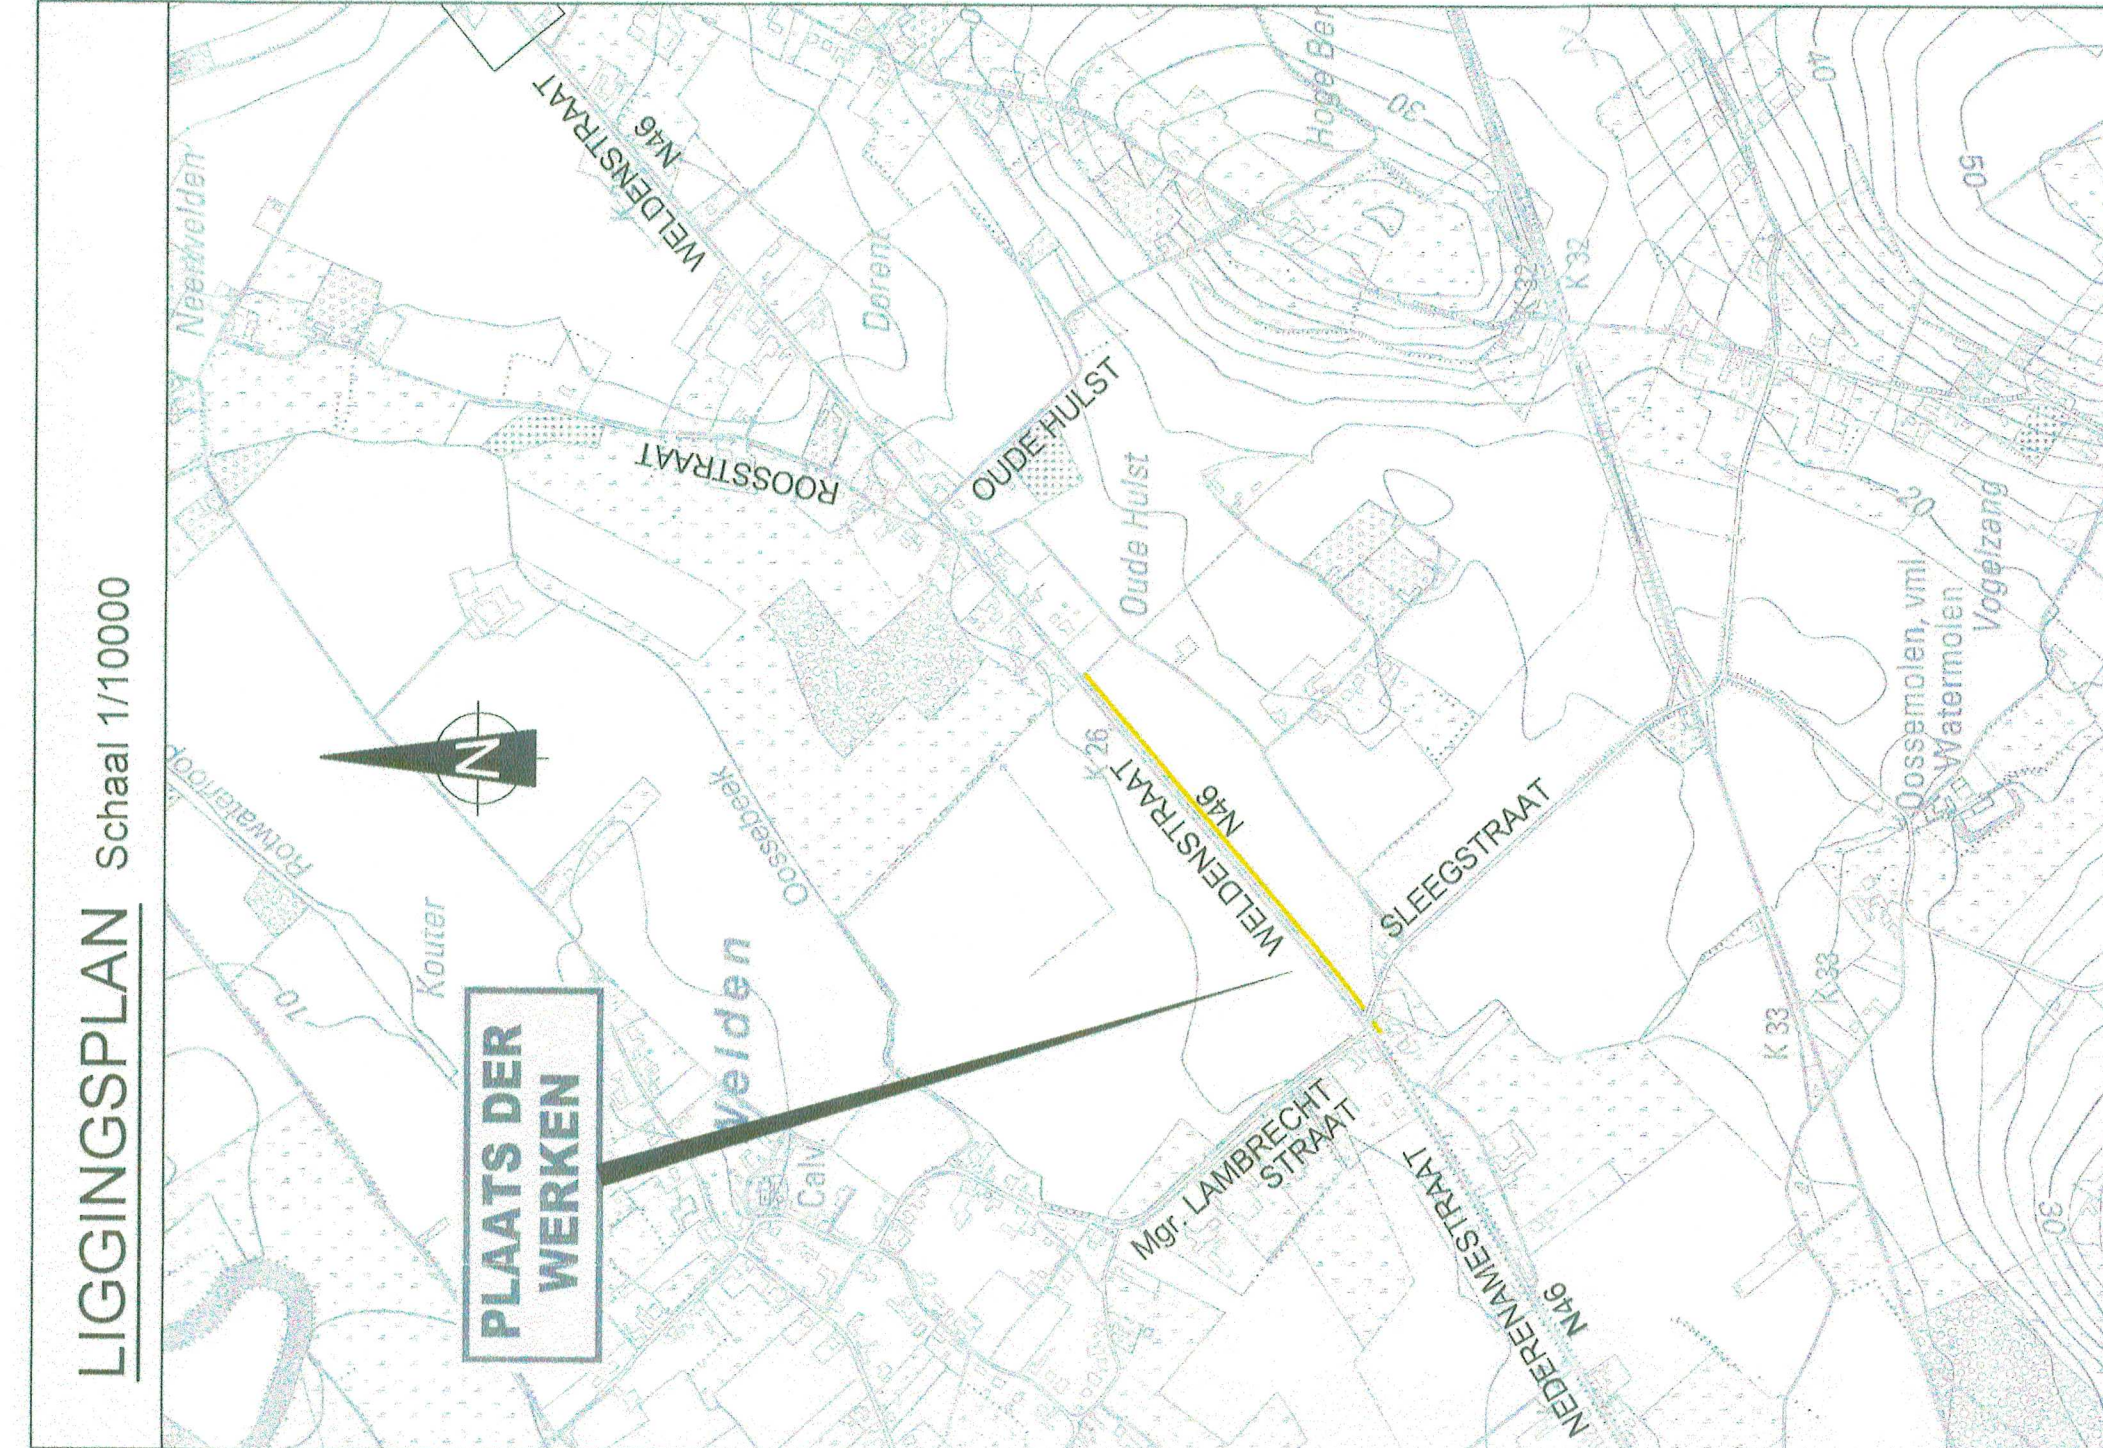
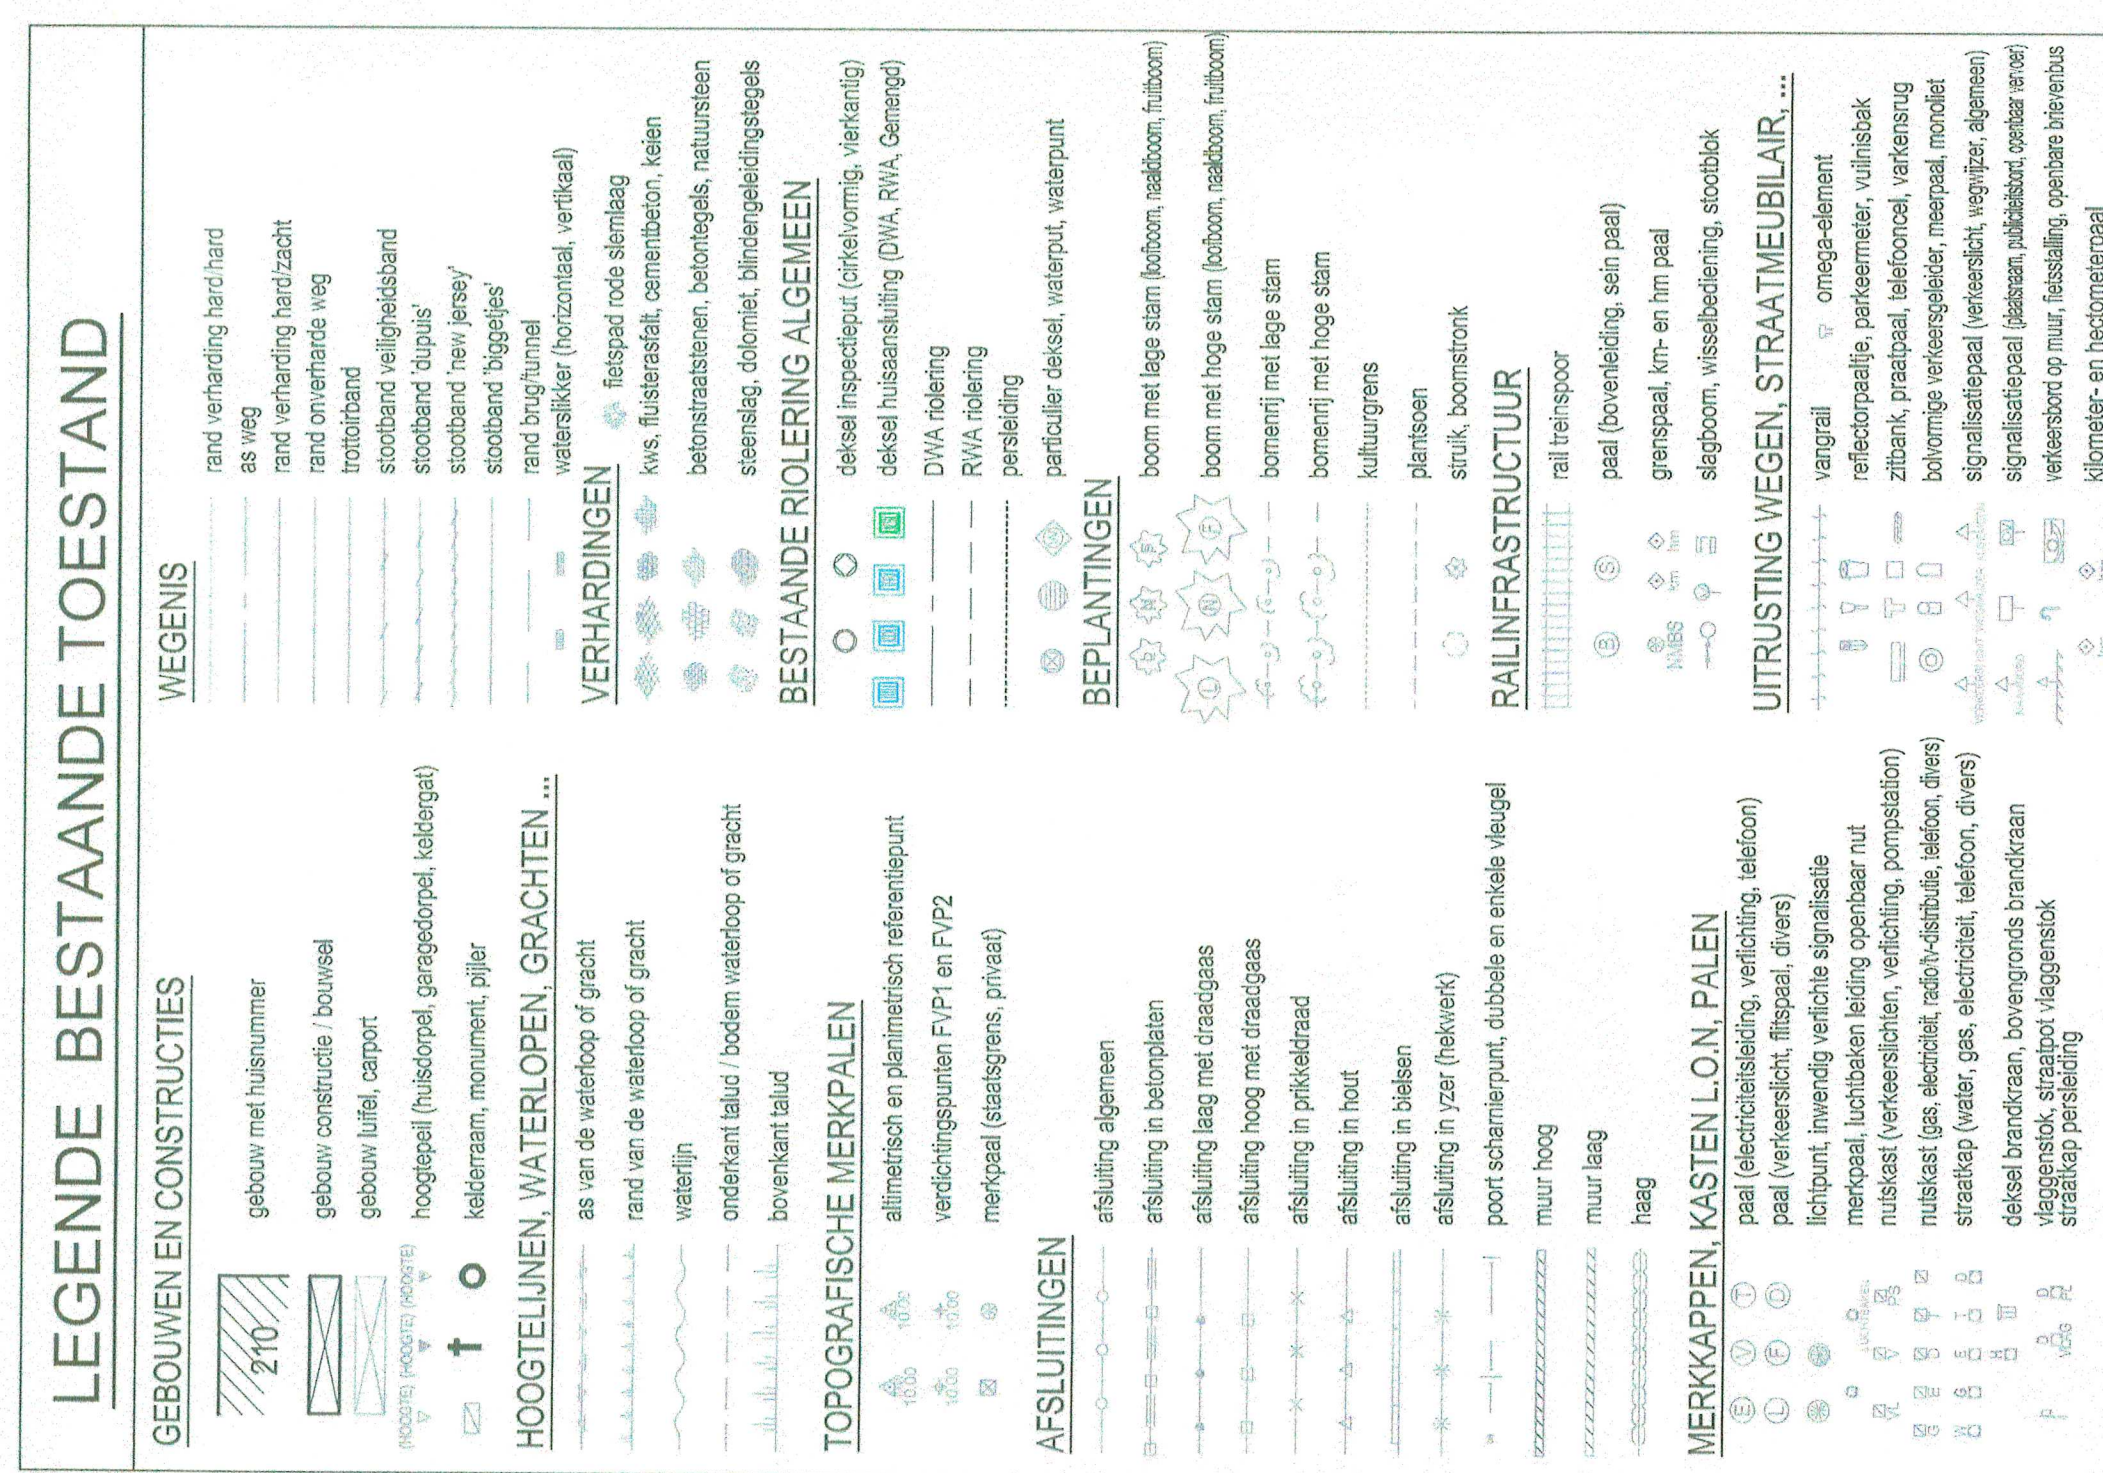
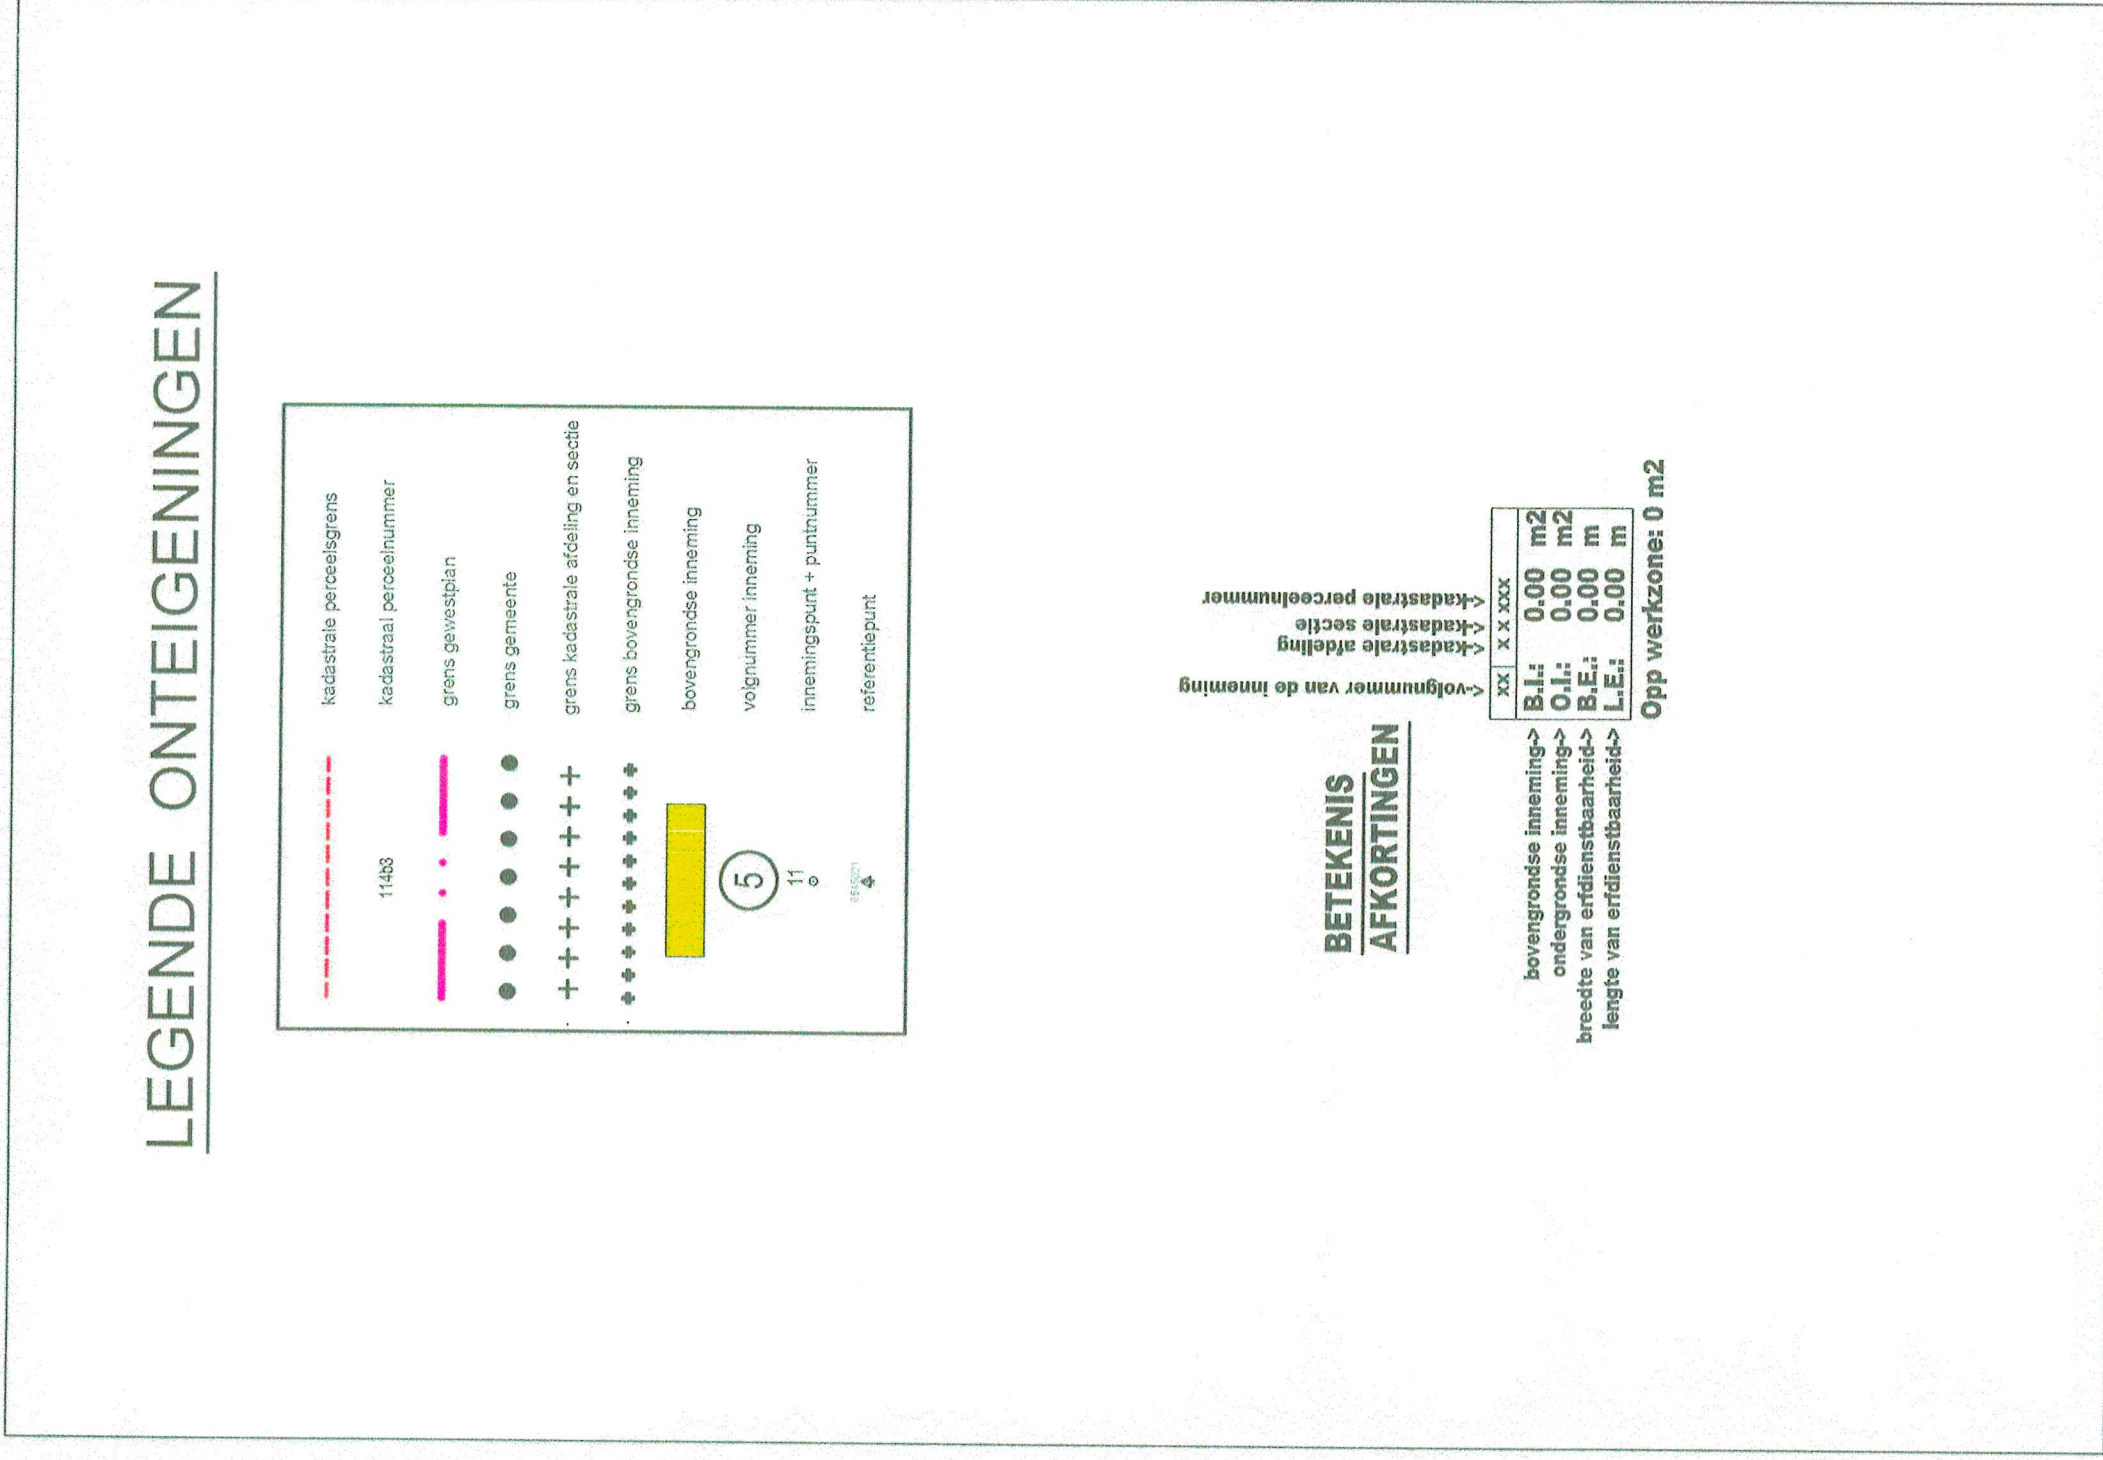
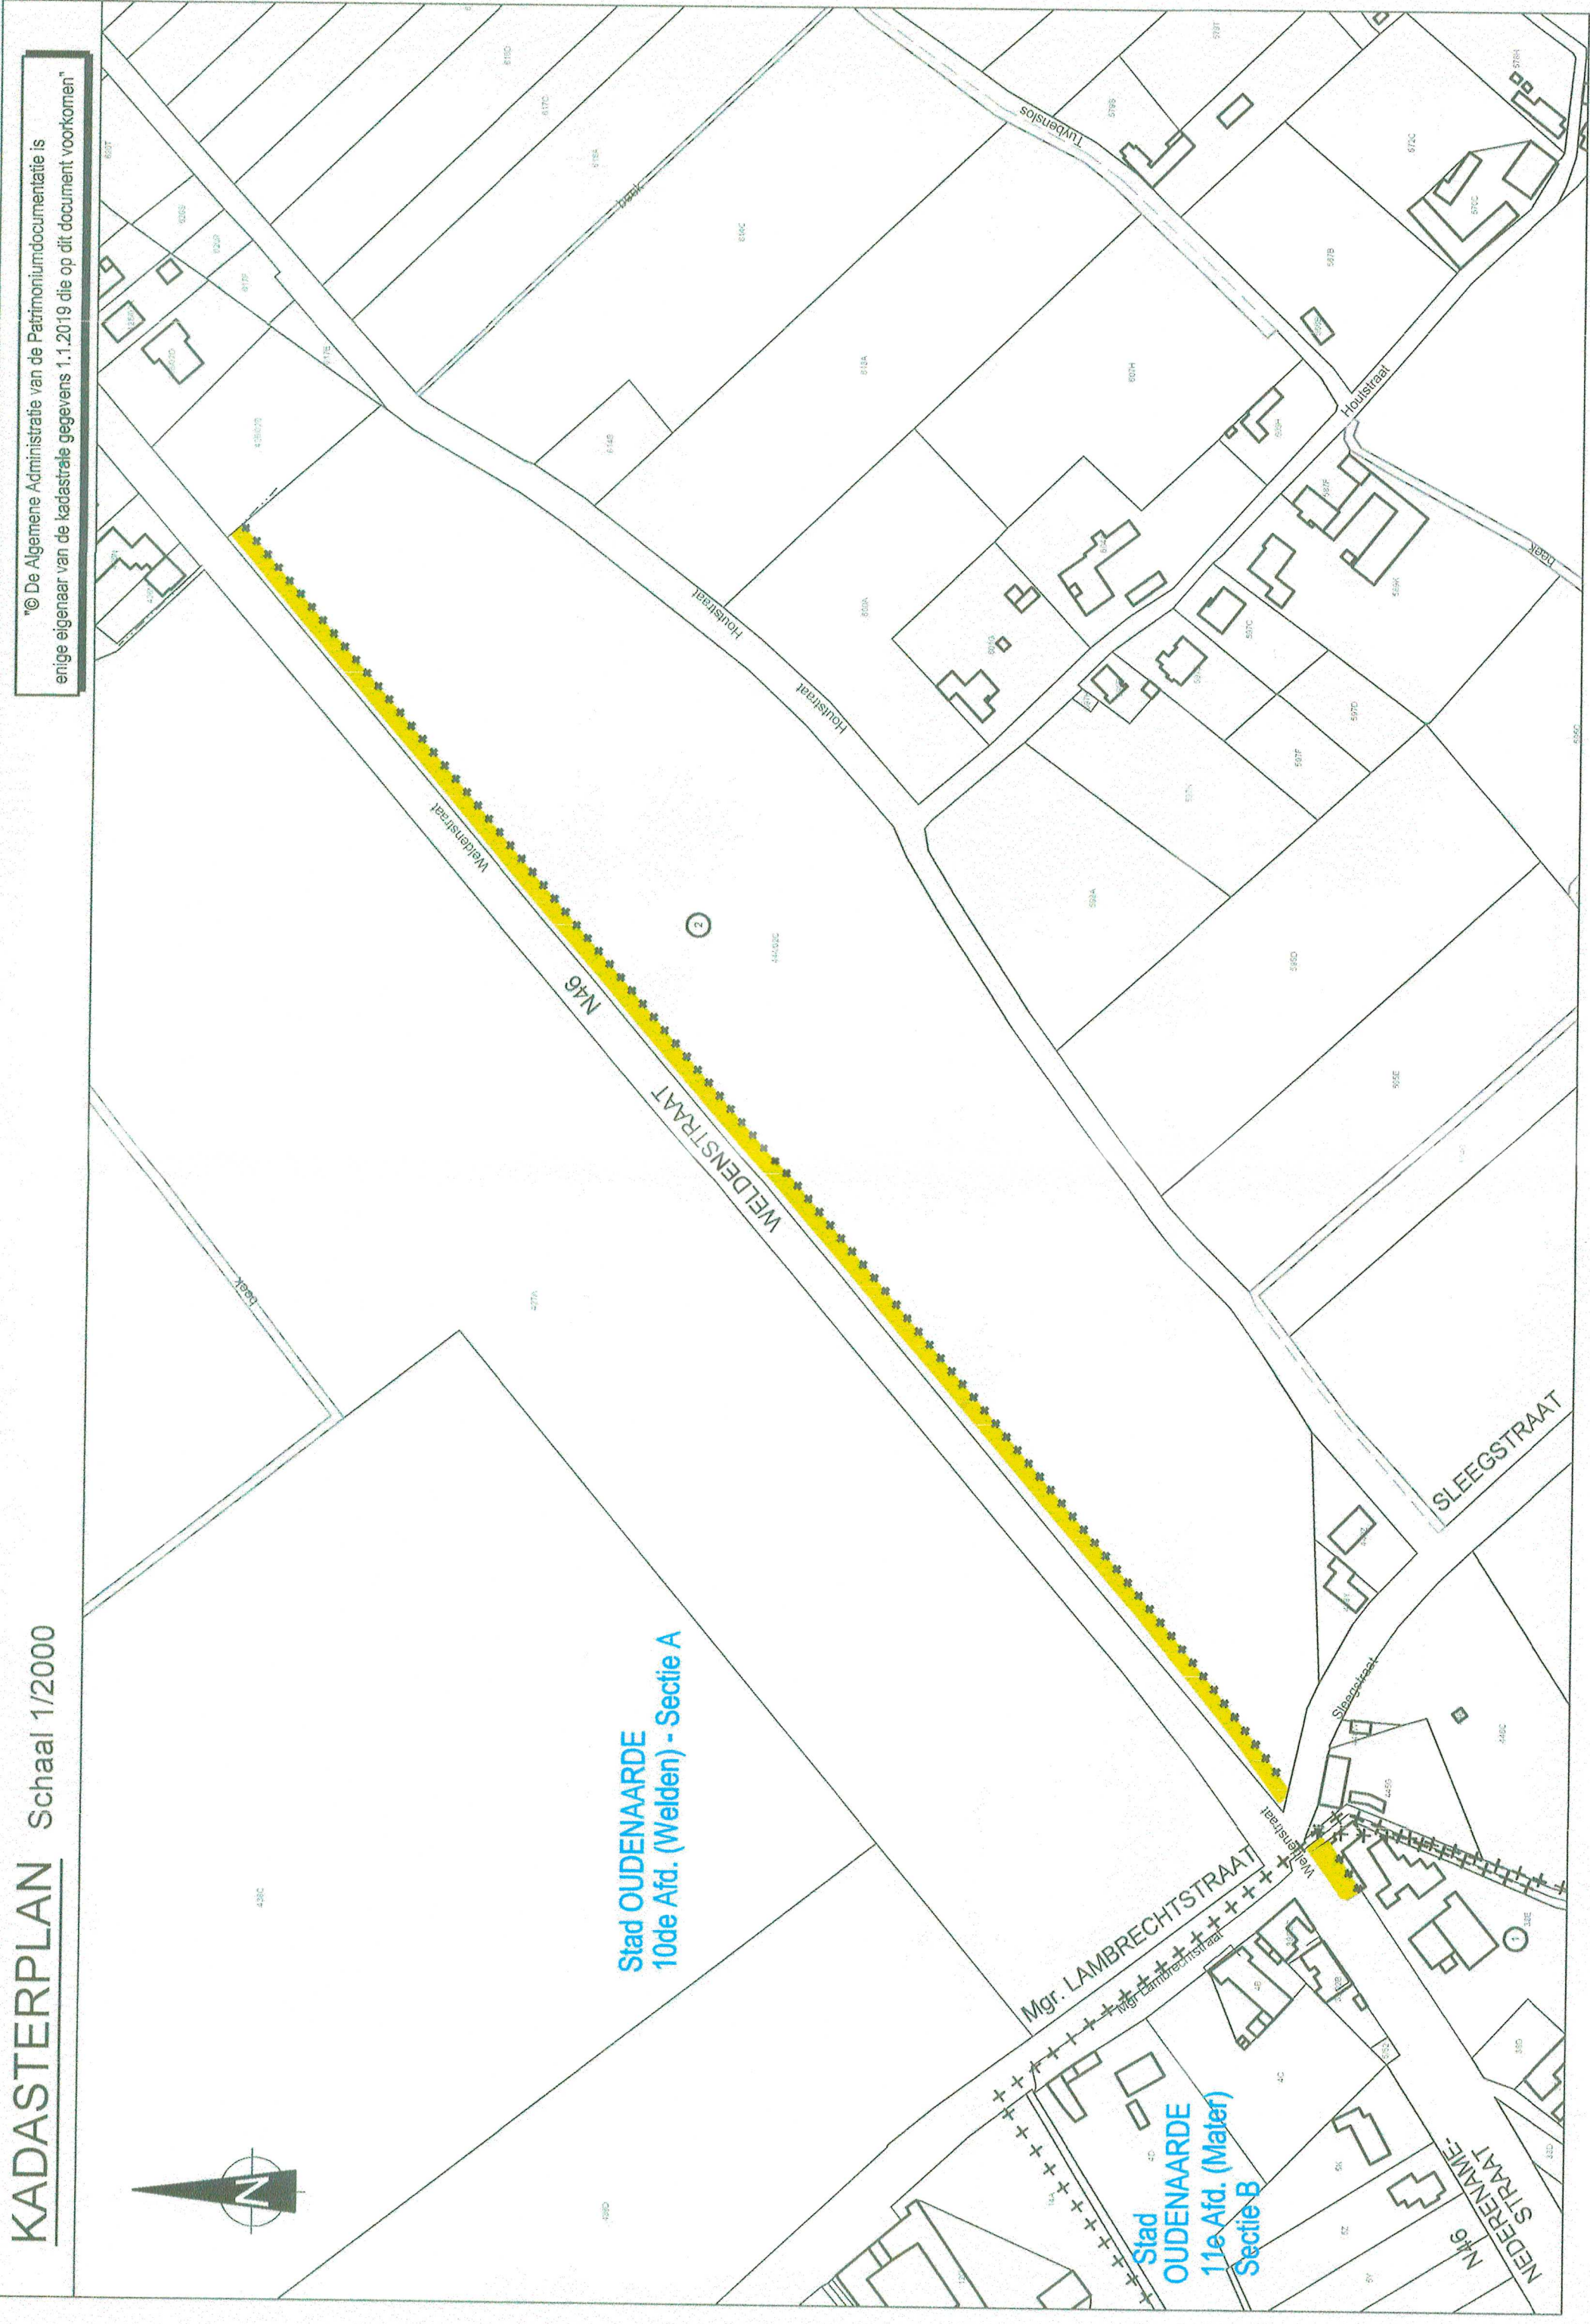


INNEWINGSTABEL												
Nr inwoning	Centrale gegevens			Capaxity Precod		Eigenaar	straat	buitende remente	Aard perceel	Totale oppervlakte	Oppervlakte	Ontelingsinstansite
	Gemeente	Afdeling	Nummer	Secite	Nummer							
1	Oudenaarde	11	38c	B	45021B0038/07/000				hoeve	5141	132	Agentschap Wegen en Verkeer
2	Oudenaarde	10	A	A	45054A0044/02/000				bouwland	52102	3148	Agentschap Wegen en Verkeer

INNEWINGSTABEL												
Nr inwoning	Centrale gegevens			Capaxity Precod	naam	Eigenaar	straat	buitendelementen	Aard perceel	Totale oppervlakte	Oppervlakte	Ontelingscijferinstansie
	Gemeente	Afdeling	Nummer									
1	Oudenaarde	11	8	45021B0038/07/000					hoeve	5141	132	Agentschap Wegen en Verkeer
2	Oudenaarde	10	A	45054A0044/02/0000					boulevard	52102	3148	Agentschap Wegen en Verkeer

INNEWINGSTABEL												
Nr inwoning	Centrale gegevens			Capaxity Precod		Eigenaar	straat	buitende remente	Aard perceel	Totale oppervlakte	Oppervlakte	Ontelingsinstansite
	Gemeente	Afdeling	Nummer	Secite	Nummer							
1	Oudenaarde	11	38c	B	45021B0038/07F000				hoeve	5141	132	Agentschap Wegen en Verkeer
2	Oudenaarde	10	A	A	45050A0044/02I0000				bouwland	52102	3148	Agentschap Wegen en Verkeer

[illegible]