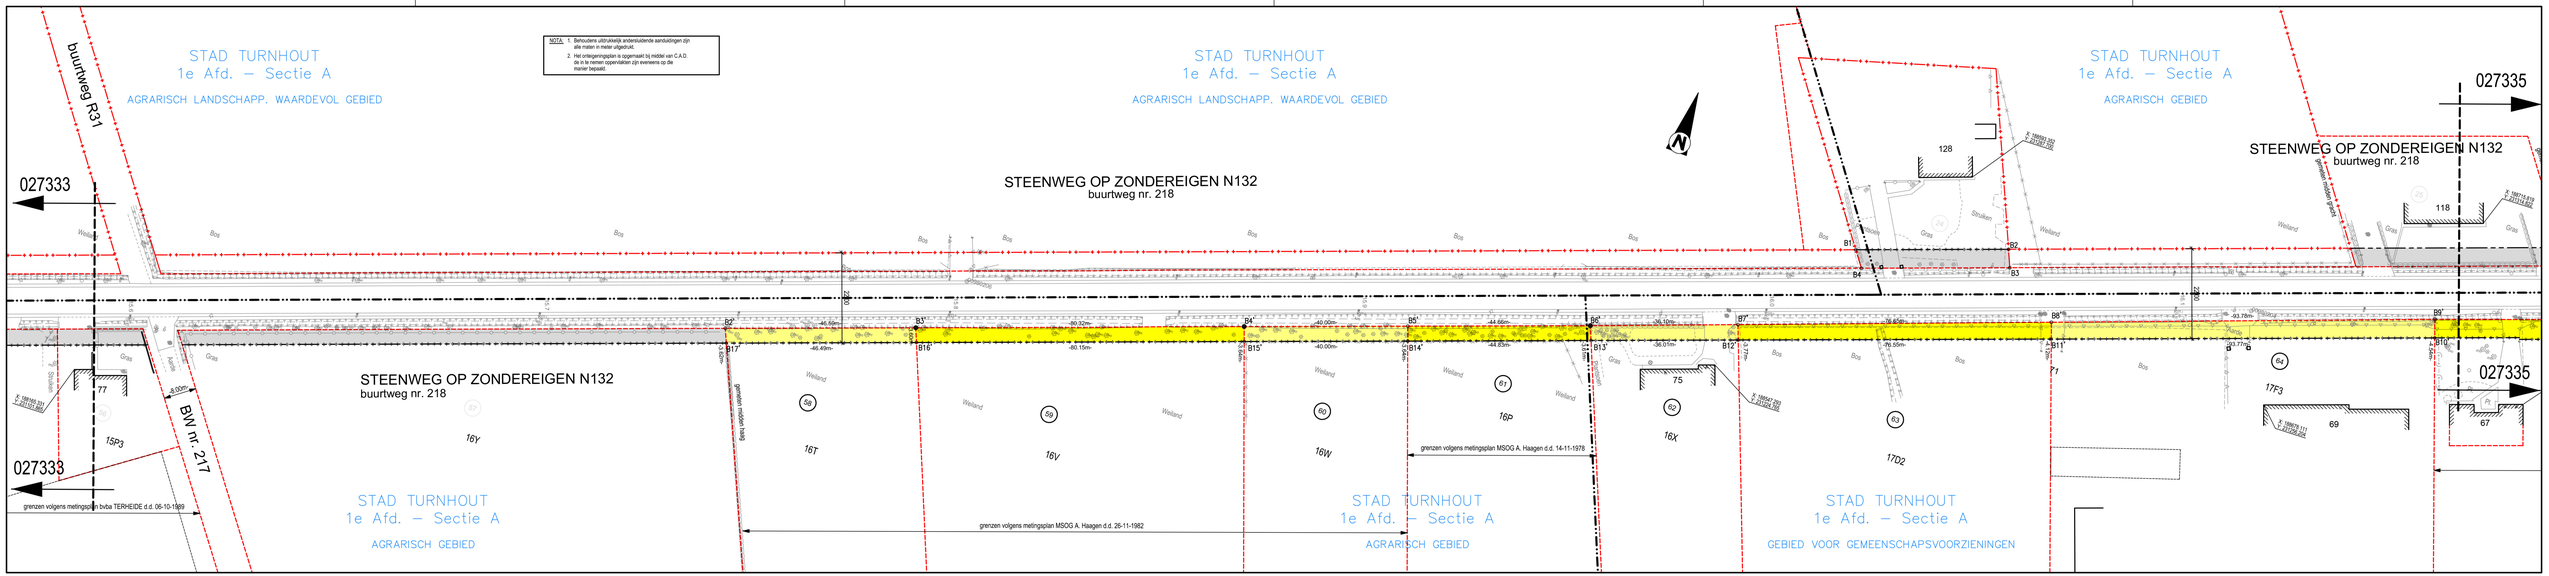

VERKLARING ONTEIGENINGSPLAN

- GRENS VAN DE ONTEIGENING
- REEDS ONTEIGEND cfr. ONTEIGENINGSPLAN 1M3D8E G 027334 00 en 01
- ONTEIGENING
  DE ONTEIGENENDE INSTANTIE IS HET AGENTSCHAP WEGEN EN VERKEER
- (30) NUMMER VAN DE ONTEIGENING
- BESTEMMINGSGRENS VOLGENS HET GEWESTPLAN
- PERCEELSGRENZEN
- 371x KADASTRALE PERCEELSNUMMER
- (NR) COÖRDINAATPUNT

LIJST VAN DE COÖRDINATEN
Lambert '72 in meter

B1	188177,775	231133,400	B1'	188186,514	231118,706
B2	188182,659	231131,954	B2'	188313,968	231159,811
B3	188238,969	231150,220	B3'	188358,320	231174,077
B4	188307,998	231172,406	B4'	188434,759	231198,742
B5	188360,902	231189,471	B5'	188472,634	231210,999
B6	188394,650	231200,286	B6'	188515,350	231224,664
B7	188412,347	231206,131	B7'	188549,662	231239,885
B8	188439,186	231214,751	B8'	188622,514	231259,710
B9	188481,129	231228,243	B9'	188711,650	231288,860
B10	188509,946	231237,514	B10'	188712,999	231284,528
B11	188544,698	231248,684	B11'	188623,740	231255,781
B12	188574,605	231258,309	B12'	188550,874	231232,313
B13	188599,962	231266,470	B13'	188516,600	231221,274
B14	188607,823	231269,024	B14'	188473,930	231207,532
B15	188607,055	231284,951	B15'	188435,856	231195,269
B16	188666,356	231265,249	B16'	188359,564	231170,698
B17	188686,790	231299,200	B17'	188315,313	231156,446
B18	188606,386	231273,305	B18'	188168,636	231115,648
B19	188572,240	231262,307			
B20	188175,018	231134,374			

DEZE PUNTEN WORDEN NIET OP HET TERREIN GEMATERIALISEERD

BESCHRIJVING VAN DE (NIEUWE) GRENZEN

SEGMENT	FYSISCH KENMERK	GERAADPLEEGDE BRON
B2' t.e.m. B9' B10' t.e.m. B17'	bestaande grenspalen (#4) niet waarneembaar	fotelijke rooilijn nieuwe grens
B2' - B17' B3' - B16' B4' - B15' B5' - B14' B6' - B13' B7' - B12' B8' - B11' B9' - B10'	gemeten midden haag bestaande grenspaal bestaande grenspaal niet waarneembaar bestaande grenspaal niet waarneembaar niet waarneembaar bestaande grenspaal	metingsplan MSOG A. Haagen d.d. 26-11-1982 metingsplan MSOG A. Haagen d.d. 26-11-1982 metingsplan MSOG A. Haagen d.d. 26-11-1982 metingsplan MSOG A. Haagen d.d. 14-11-1978 metingsplan MSOG A. Haagen d.d. 14-11-1978 . . .

TABEL DER INNEMINGEN

nr. der inn.	Kadastraal perceel: TURNHOUT 1e afdeling sectie	nr.	wijken	naam en voornamen der eigenaars	adres	woonplaats	aard van het perceel	kadastrale oppervlakte ha	a	ca	kadastraal inkomen ha	a	ca	aan te kopen oppervlakte ha	a	ca	akten van aankoop	opmerkingen
58	A	16T	Bieheide	Bax, Maria	[illegible]	[illegible]	Bouwland	01	65	92				01	68			volgens meting
59	A	16V	Bieheide	Geens, Inge	[illegible]	[illegible]	Bouwland	01	56	93				02	90			volgens meting
60	A	16W	Bieheide	Bax, Henricus & Van Aert, Julia (VG) Bax, Dirk (BE)	[illegible]	[illegible]	Weiland		77	97				01	46			volgens meting
61	A	16P	Bieheide	Bax, Henricus (VG) en Bax, Dirk (BE)	[illegible]	[illegible]	Bouwland		47	72				01	62			volgens meting
62	A	16X	Stwg op Zondereigen	Bax, Henricus (VG) en Bax, Dirk (BE)	[illegible]	[illegible]	Huis		67	40				01	33			volgens meting
63	A	17D2	Stwg op Zondereigen	De Ridder, Gilbert & Zwaenepoel, Denise	[illegible]	[illegible]	Heide		84	60				03	02			volgens meting
64	A	17F3	Stwg op Zondereigen	De Ridder, Jill & Abarca Munoz, Marcelo	[illegible]	[illegible]	Handelspand		58	61				04	06			volgens meting

VERKLARING BESTAANDE TOESTAND

GEBOUWEN EN CONSTRUCTIES
- (59) GEBOUW MET HUISNUMMER
- GEBOUWEN VOOR ANDER GEBRUIK (VB. LOODS, SCHUUR, ...)
- HUISDORPEL / GARAGEDORPEL

NATUURLIJKE ELEMENTEN
- BESTAANDE BEEK/GRACHT/WATERLOOP/STROOM
- HAAG
- KLEINE BOOM / STRUIK / LOOFBOOM / NAALDBOOM / FRUITBOOM
- BOMENRIJ VAN LOOFBOMEN
- BOMENRIJ VAN NAALDBOMEN
- BESCHOEIING
- AFSLUITING ALGEMEEN
- AFSLUITING BETONPLATEN
- MUUR HOOG
- MUUR LAAG
- AFSLUITING LAAG MET GAASDRAAD
- AFSLUITING HOOG MET GAASDRAAD
- AFSLUITING + DRAAD

ELEMENTEN EN UITRUSTING VAN WEGEN
- AS VAN DE WEG
- RAND WEG
- RAND ONVERHARDE WEG
- SIGNALISATIE (PLAATSNAAM (ADMINISTRATIEF), VERKEER)
- PAALTJE (BEPERKING DOORGANG), PAAL VERLICHTING, DEKSEL BRANDKRAAN
- MERKPAAL (PRIVAAT TERREIN)
- STRAATKAP / MERKSTEEN WATERLEIDING / DIVERSE
- INSPECTIEPUT (ROND DEKSEL), STRAATKOLK / WATERSLIKKER

SITUATIEPLAN

SCHAAL : 1/20.000

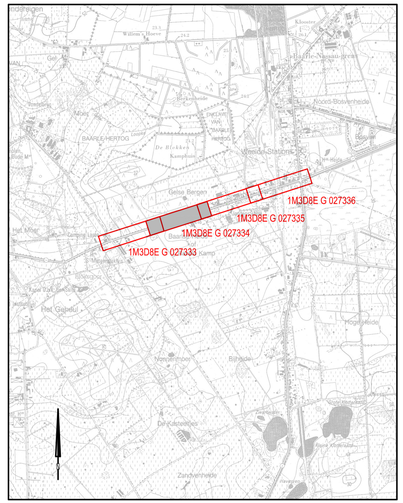

Opdrachtgever

STAD TURNHOUT
PROVINCIE ANTWERPEN

Gezien & goedgekeurd door

Campus Blairon 200
2300 Turnhout
Tel. +32 (0)3 485 79 69
Fax +32 (0)3 475 01 23

Voorlopig aangenomen door de gemeenteraad in zitting van
bij beveL

Definitief aangenomen door de gemeenteraad in zitting van
bij beveL

Het College en Scheperen bevestigt dat onderhavig plan ten gemeentelijke ter inzage van het publiek werd neergelegd gedurende het openbaar onderzoek van
Namens het College van Burgemeester en Scheperen
bij bevel
de secretaris — de burgemeester

de secretaris — de burgemeester

de secretaris — de burgemeester

F. Buijs — E. Vos — F. Buijs — E. Vos — F. Buijs — E. Vos

Project

GEWESTWEG N132
STEENWEG OP ZONDEREIGEN

MODULE 13 : aanleg fietspaden

Studiebureau

ARCADIS Design & Consultancy for natural and built assets

Maatschappelijke zetel:
ARCADIS Belgium NV
Koningsstraat 50
1000 Brussel
Afgevaardigd bestuurder
Kristof Pepersstraete

Coördinerende vestiging:
ARCADIS Belgium NV
Post K, Borsbeekebrug 22
2600 Antwerpen-Berchem
Tel. +32 (0)2 505 75 00
Fax +32 (0)2 505 75 01

info@arcadisbelgium.be - www.arcadis.com

Index	Datum	Omschrijving	Getek.	Ontw.	Projecteranmr. TVDE
					Schaal
					Formaat
					Projectnummer 04-006474
					Volgnummer

Afdrukdatum: 26-10-2021 14:16
Bestandslocatie: \\arcadis-nl.local\NLdfs\Data\Projecten\PLEGO\Topo01_WMR_WAT\BEO1\004474\ Werkplaats N132\3 NR02 Versie 02 Gewestweg\Bpd\04474_inn_02 - Kopie.dwg

Vlaanderen
is wegen en verkeer

VLAAMSE OVERHEID
AGENTSCHAP WEGEN EN VERKEER
Wegen en Verkeer Antwerpen

VAC Anna Bijns
Lange Kievitstraat 111-113 bus 41, 2018 Antwerpen
Tel. 03 224 68 11 - Fax. 03 224 68 99
e-mail: wegen.antwerpen@mow.vlaanderen.be

Opgemaakt door
ARCADIS (LAN 191819)

STUDIEBUREAU
Coördinerende vestiging:
ARCADIS Belgium NV
Post K, Borsbeekebrug 22
2600 Berchem
Tel. 02 505 75 00
Fax 02 505 75 01

Projectnummer	Dossiernummer	Besteknummer
.	X10/N132/13	.

plotbestand	1M3D8EG027334 02.pdf
Cad-bestand	1M3D8EG027334 02.zip

Nagezien door de verantwoordelijke ingenieur,
Getekend door:Simon Tullen (Signature)
Getekend op:2021-11-12 09:55:07 +01:0
Reden:Ik keur dit document goed

Simon Tullen
Views: Public

Dossiergegevens
2/4
Projectnr. : 04/006474

Nummer van het plan
1M3D8E G 027334 02
entiteitscode prefix volgnummer fase index

Voorgesteld door de dir. investeringen,
Getekend door:Roeland Smits (Signature
Getekend op:2021-11-12 10:04:28 +01:0
Reden:Ik keur dit document goed

Datum opmaak: 05-10-2016

Gezien om gevoegd te worden bij het voorlopig Onteigeningsbesluit van:
Vlaams minister van Mobiliteit en Openbare Werken,

Getekend door:Lydia Peeters (Signature)
Getekend op:2022-02-25 20:07:50 +01:0
Reden:Ik keur dit document goed

Lydia PEETERS

Aangebrachte wijzigingen

Ind.	Aard	Datum
01	Innemingen 4 t.e.m. 6 vervallen, nieuwe inn. 24 (RWK)	10-01-'18
02	Opmaak onteigeningsplan	27-07-'21

Gezien om gevoegd te worden bij het definitief Onteigeningsbesluit van:
Vlaams minister van Mobiliteit en Openbare Werken,

Lydia PEETERS

GEWESTWEG N132
TURNHOUT

STEENWEG OP ZONDEREIGEN

ONTEIGENINGSPLAN

onteigeningen 58 t.e.m. 64

Afmetingen plan	Schaal	Kilometerpunten	Referentienummer AARD
1,26 x 0,59 = 0,75m²	1 / 500	van 15.600 tot 16.150	13040-10457