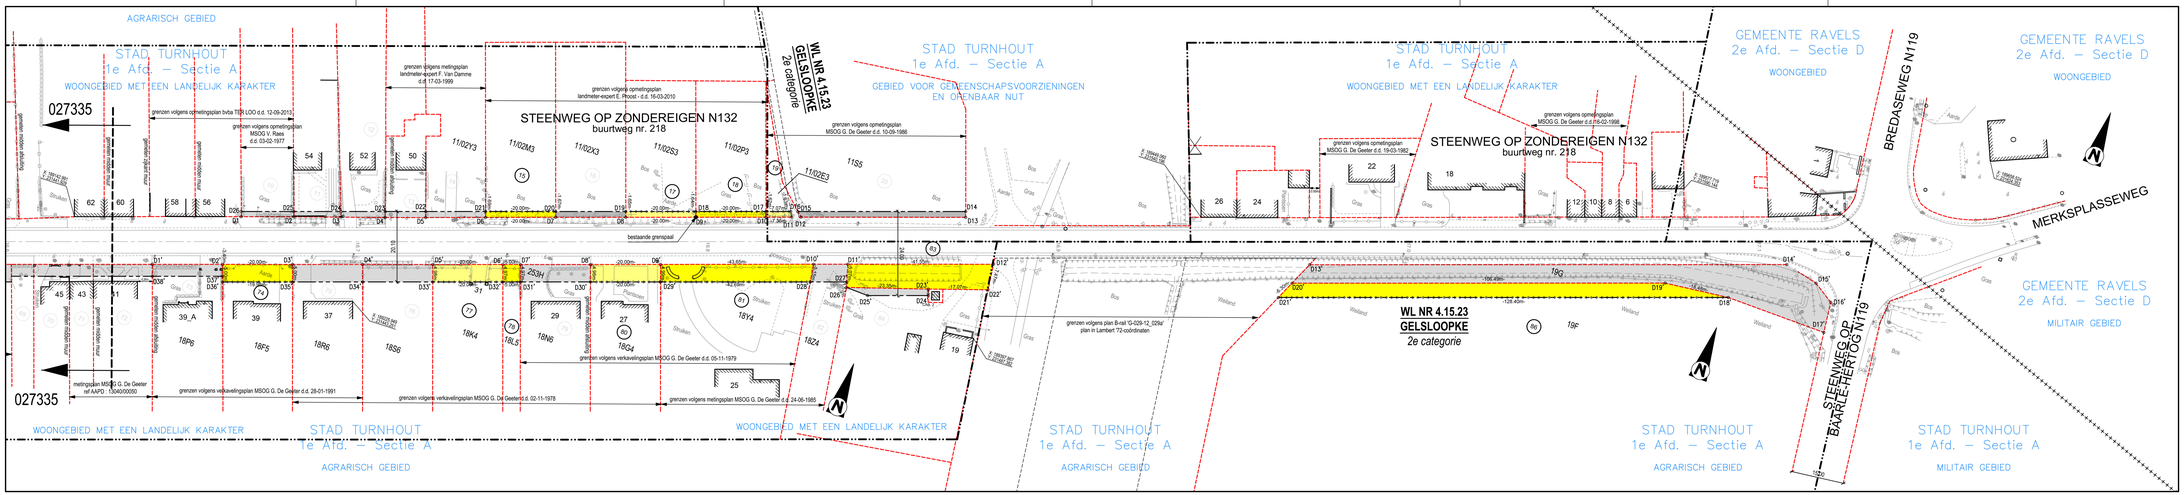

SITUATIEPLAN

SCHAAL : 1/20.000

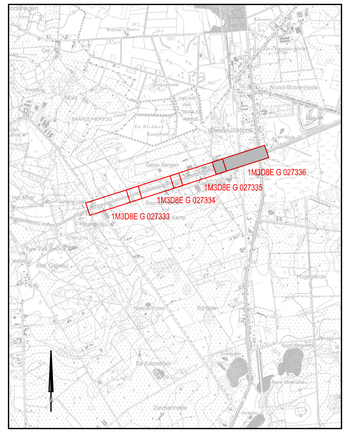

TABEL DER INNEMINGEN

Kadastraal perceel: nr. der inn.	sectie	TURNHOUT 1e afdeling nr.	wijken	naam en voornamen der eigenaars	adres	woonplaats	aard van het perceel	kadastrale oppervlakte: ha	a	ca	kadastraal inkomen	aan te kopen oppervlakte: ha	a	ca	akten van aankoop	opmerkingen
15	A	11/02M3	Geltsche Heide	Dexve, Ronald & Sommen, Ilonka	[redacted]	[redacted]	Bouwgrond		10	00				34		volgens meting
17	A	11/02S3	Geltsche Heide	Kooremans, Sonja	[redacted]	[redacted]	Bouwgrond		10	00				33		volgens meting
18	A	11/02P3	Geltsche Heide	Van Roxy, Carl & Kooremans, Sonja	[redacted]	[redacted]	Bouwgrond		07	77				33		volgens meting
19	A	11/02E3	Geltsche Heide	Domein van de NMBS Holding	[redacted]	[redacted]	Woeste grond		01	66				12		volgens meting
74	A	18F5	Stwg op Zondereigen	Vennootschap / PJB INVEST	[redacted]	[redacted]	Huis		08	40			01	00		volgens meting
77	A	18K4	Stwg op Zondereigen	De Ridder, Gilbert & Zwaenepoel, Denise	[redacted]	[redacted]	Grond		08	40			01	00		volgens meting
78	A	18L5	Bieheide	Maes, Susanne (97/100)	[redacted]	[redacted]	Bouwland	01	09	70				25		volgens meting
				Snauwaert, Lies (1/100)	[redacted]	[redacted]										
				Snauwaert, Mieke (1/100)	[redacted]	[redacted]										
				Snauwaert, Jan (1/100)	[redacted]	[redacted]										
79	A	18H4	Stwg op Zondereigen	Smeulders, Alfons & Kiermmans, Maria	[redacted]	[redacted]	Huis		08	80				99		volgens meting
80	A	18G4	Stwg op Zondereigen	Kooremans, Johannes & Van Loon, Adriana	[redacted]	[redacted]	Huis		08	80			01	00		volgens meting
81	A	18Y4	Stwg op Zondereigen	Van Roxy , Carl	[redacted]	[redacted]	Huis		43	25			02	17		volgens meting
83	A	18D3	Stwg op Zondereigen	Domein van de NMBS Holding	[redacted]	[redacted]	Woeste Grond		1	62			02	67		volgens meting
86	A	19F	Bieheide	Kooremans, Alphonsus & Quirynen, Joanna	[redacted]	[redacted]	Weiland	02	26	98			04	82		volgens meting

NOTA: 1. Behoudens uitdrukkelijk anderluidende aanduidingen zijn alle maten in meter uitgedrukt.
2. Het onteigeningsplan is opgemaakt bij middel van C.A.D. de in te nemen oppervlakten zijn eveneens op die manier bepaald.

LIJST VAN DE COÖRDINATEN
Lambert '72 in meter

D1	189188.260	231456.506	D1'	189168.333	231435.787
D2	189202.634	231461.091	D2'	189187.373	231441.306
D3	189217.008	231465.676	D3'	189206.413	231446.825
D4	189227.484	231468.857	D4'	189225.458	231454.139
D5	189236.488	231472.392	D5'	189244.499	231460.254
D6	189254.751	231477.653	D6'	189263.542	231466.368
D7	189273.792	231483.801	D7'	189282.502	231467.896
D8	189291.777	231489.579	D8'	189301.543	231474.011
D9	189311.846	231496.278	D9'	189336.375	231490.193
D10	189330.882	231502.218	D10'	189347.906	231493.596
D11	189337.595	231504.484	D11'	189357.237	231496.565
D12	189340.403	231505.284	D12'	189366.801	231509.300
D13	189343.211	231506.084	D13'	189376.365	231522.035
D14	189364.821	231521.315	D14'	189412.304	231578.531
D15	189339.063	231506.546	D15'	189421.854	231575.995
D16	189337.118	231505.324	D16'	189427.313	231572.095
D17	189330.385	231503.759	D17'	189428.277	231563.295
D18	189311.346	231497.639	D18'	189399.855	231564.852
D19	189292.307	231491.519	D19'	189409.405	231550.221
D20	189273.268	231485.398	D20'	189418.528	231536.024
D21	189254.230	231479.266	D21'	189477.051	231525.140
D22	189237.966	231474.035	D22'	189397.554	231501.867
D23	189226.572	231470.499	D23'	189381.235	231496.959
D24	189214.949	231468.632	D24'	189381.785	231495.078
D25	189197.800	231467.361	D25'	189382.335	231493.197
D26	189197.800	231467.361	D26'	189358.868	231490.157
			D27'	189358.482	231491.581
			D28'	189340.540	231488.464
			D29'	189307.899	231475.413
			D30'	189306.820	231474.186
			D31'	189269.820	231463.186
			D32'	189265.060	231461.635
			D33'	189246.221	231455.512
			D34'	189229.981	231449.388
			D35'	189213.741	231443.265
			D36'	189198.922	231437.140
			D37'	189188.427	231438.669
			D38'	189169.374	231432.541

DEZE PUNTEN WORDEN NIET OP HET TERREIN GEMATERIALISEERD

BESCHRIJVING VAN DE (NIEUWE) GRENZEN

SEGMENT	FYSISCH KENMERK	GERAADPLEEGDE BRON
D6 t.e.m. D11 D16 t.e.m. D21	bestaande grenspaal (#1) niet waarneembaar	feitelijke rooilijn nieuwe grens
D6 - D21 D1 - D20 D2 - D19 D5 - D18 D10 - D17 D11 - D16	gemeten midden afsluiting niet waarneembaar niet waarneembaar bestaande grenspaal niet waarneembaar niet waarneembaar	metingsplan landmeter-expert F. Van Damme d.d. 17-03-'99 opmetingsplan landmeter-expert E. Proost - d.d. 16-03-2010 opmetingsplan landmeter-expert E. Proost - d.d. 16-03-2010 opmetingsplan landmeter-expert E. Proost - d.d. 16-03-2010 opmetingsplan landmeter-expert E. Proost - d.d. 16-03-2010 atlas WL: metingsplan MSOG G. De Geeter d.d. 10-09-'86

VERKLARING ONTEIGENINGSPLAN

- GRENS VAN DE ONTEIGENING
- REEDS ONTEIGEND cfr. ONTEIGENINGSPLAN 1M3D8E G 027336 00
- ONTEIGENING DE ONTEIGENENDE INSTANTIE IS HET AGENTSCHAP WEGEN EN VERKEER
- 30 — NUMMER VAN DE ONTEIGENING
- BESTEMMINGSGRENS VOLGENS HET GEWESTPLAN
- PERCEELSGRENZEN
- 371x — KADASTRALE PERCEELSNUMMER
- (NR) — COÖRDINAATPUNT

BESCHRIJVING VAN DE (NIEUWE) GRENZEN

SEGMENT	FYSISCH KENMERK	GERAADPLEEGDE BRON
D2' - D3' D16' t.e.m. D12' D20' -D21' - D19'	niet waarneembaar niet waarneembaar niet waarneembaar	feitelijke rooilijn feitelijke rooilijn nieuwe grens
D2' - D37' - D36' D3' - D35'	bestaande grenspaal niet waarneembaar	verkavelingsplan MSOG G. De Geeter d.d. 28-01-1991 verkavelingsplan MSOG G. De Geeter d.d. 28-01-1991
D5' - D33' D6' - D32' D7' - D31' D8' -D30' D9' - D29' D10' - D28'	niet waarneembaar niet waarneembaar niet waarneembaar niet waarneembaar niet waarneembaar niet waarneembaar	verkavelingsplan MSOG G. De Geeter d.d. 02-11-1978 verkavelingsplan MSOG G. De Geeter d.d. 02-11-1978 verkavelingsplan MSOG G. De Geeter d.d. 02-11-1978 verkavelingsplan MSOG G. De Geeter d.d. 02-11-1978 verkavelingsplan MSOG G. De Geeter d.d. 02-11-1978 metingsplan MSOG G. De Geeter d.d. 24-06-1985
D18' - D19' - D20' D11' - D27' - D26' D12' - D22'	niet waarneembaar niet waarneembaar niet waarneembaar	metingsplan MSOG G. De Geeter d.d. 24-06-1985 plan B-wal 'G-029-12_029a'

VERKLARING BESTAANDE TOESTAND

GEBOUWEN EN CONSTRUCTIES

- GEBOUW MET HUISNUMMER
- GEBOUWEN VOOR ANDER GEBRUIK (VB. LOODS, SCHUUR, ...)
- HUISDORPEL / GARAGEDORPEL

NATUURLIJKE ELEMENTEN

- BESTAANDE BEEK/GRACHT/WATERLOOP/STROOM
- HAAG
- KLEINE BOOM / STRUIK / LOOFBOOM / NAALDBOOM / FRUITBOOM
- BOMENRIJ VAN LOOFBOMEN
- BOMENRIJ VAN NAALDBOMEN
- BESCHOEIING
- AFSLUITING ALGEMEEN
- AFSLUITING BETONPLATEN
- MUUR HOOG
- MUUR LAAG
- AFSLUITING LAAG MET GAASDRAAD
- AFSLUITING HOOG MET GAASDRAAD
- AFSLUITING + DRAAD

ELEMENTEN EN UITRUSTING VAN WEGEN

- AS VAN DE WEG
- RAND WEG
- RAND ONVERHARDE WEG
- SIGNALISATIE (PLAATSNAAM (ADMINISTRATIEF), VERKEER)
- PAALTJE (BEPERKING DOORGANG), PAAL VERLICHTING, DEKSEL BRANDKRAAN
- MERKPAAL (PRIVAAT TERREIN)
- STRAATKAP / MERKSTEEN WATERLEIDING / DIVERSE
- INSPECTIEPUT (ROND DEKSEL), STRAATKOLK / WATERSLIKKER

Opdrachtgever

TURNHOUT — STAD TURNHOUT
PROVINCIE ANTWERPEN

Gezien & goedgekeurd door

Voorlopig aangenomen door de gemeenteraad in zitting van
bij besluit

de secretaris — de burgemeester

Definitief aangenomen door de gemeenteraad in zitting van
bij besluit

de secretaris — de burgemeester

Het College en Schepenen bevestigt dat onderhavig plan ten gemeentelijke ter inzage van het publiek werd neergelegd/ gebundeld het openbaar onderzoek van tot
Namens het College van Burgemeester en Schepenen
de secretaris — de burgemeester

F. Buijs — E. Vos — F. Buijs — E. Vos — F. Buijs — E. Vos

Project

GEWESTWEG N132
STEENWEG OP ZONDEREIGEN

MODULE 13 : aanleg fietspaden

Studiebureau

ARCADIS — Design & Consultancy for natural and built assets

Maatschappelijke zetel:
ARCADIS Belgium NV
Koningsstraat 80
1000 Brussel
Algemeendirigerend bestuurder
Kristof Peperstraete

Cofinancierende vestiging:
ARCADIS Belgium NV
Post X, Borsbeeksebrug 22
2600 Antwerpen-Berchem
Tel. +32 (0)3 825 79 00
Fax +32 (0)3 825 79 01

info@arcadisbelgium.be - www.arcadis.com

Index	Datum	Omschrijving	Getek.	Ontw.	Projectverantw. TVDE
					Schaal
					Formaat
					Projectnummer 04-006474
					Volgnummer

Afbakeldatum: 26-10-2021 14:16
Bestandsnaam/plan: "arcadis-st-euinfo/B05/A1FILES/Topo01_RAW_A4/T&B01/004474 Merksplas N 023 RAW/ Versie 02 Gemeente/Bijlage/04474_inv_02 - kopie.dwg

VLAAMSE OVERHEID
AGENTSCHAP WEGEN EN VERKEER
Wegen en Verkeer Antwerpen

Vlaanderen is wegen en verkeer

VAC Anna Bijns
Lange Kievitlaan aat 111-113 bus 41, 2018 Antwerpen
Tel. 03 224 64 11 - Fax. 03 224 68 99
e-mail: wegen.antwerpen@mow.vlaanderen.be

Opgemaakt door: Anne Sterk, Diensthoofd Ingenieur — Yves Jonas, Ingenieur — STUDIEBUREAU
ARCADIS — Yves Jonas — (LAN 1991839)
Cofinancierende vestiging: ARCADIS Belgium NV, Post X, Borsbeeksebrug 22, 2600 Antwerpen-Berchem, Tel. 02 505 75 00, Fax 02 505 75 01

Nagezien door de verantwoordelijke ingenieur,
Gedekend door Simon Tuller (Signature)
Gedekend op 2021-11-12 09:54:51 +01:0
Reden:Ik keur dit document goed

Voor akkoord,
de secretaris — de burgemeester

Voorgesteld door de dir. investeringen,
Gedekend door Kristof Peperstraete (Signature)
Gedekend op 2021-11-12 10:04:37 +01:0
Reden:Ik keur dit document goed

Gezien om gevoegd te worden bij het voorlopig Onteigeningsbesluit van:
Vlaams minister van Mobiliteit en Openbare Werken,
Lydia PEETERS

Gezien om gevoegd te worden bij het definitief Onteigeningsbesluit van:
Vlaams minister van Mobiliteit en Openbare Werken,
Lydia PEETERS

Projectnummer	Dossiernummer	Besteknummer
.	X10/WA132/13	.

plotbestand	1M3D8EG027336 02.pdf
Cad-bestand	1M3D8EG027336 02.zip

Dossiergegevens — Projectnr.: 04/006474
4/4

Nummer van het plan:

1M3D8E	G	027336	02
entiteitscode	prefix	volgnummer	fase index

Datum opmaak: 05-10-2016

Aangebrachte wijzigingen

Ind.	Aard	Datum
02	Opmaak onteigeningsplan	27-07-'21

GEWESTWEG N132
TURNHOUT

STEENWEG OP ZONDEREIGEN

ONTEIGENINGSPLAN

onteigeningen 15, 17, 18, 19, 74, 77, 78, 80, 81, 83 en 86

Afmetingen plan	Schaal	Kilometerpunten	Referentienummer AAPD
1,47 x 0,59 = 0,87m²	1 / 500	van 16.650 tot 17.125	13040-10459