SITUATIEPLAN

SCHAAL : 1/20.000

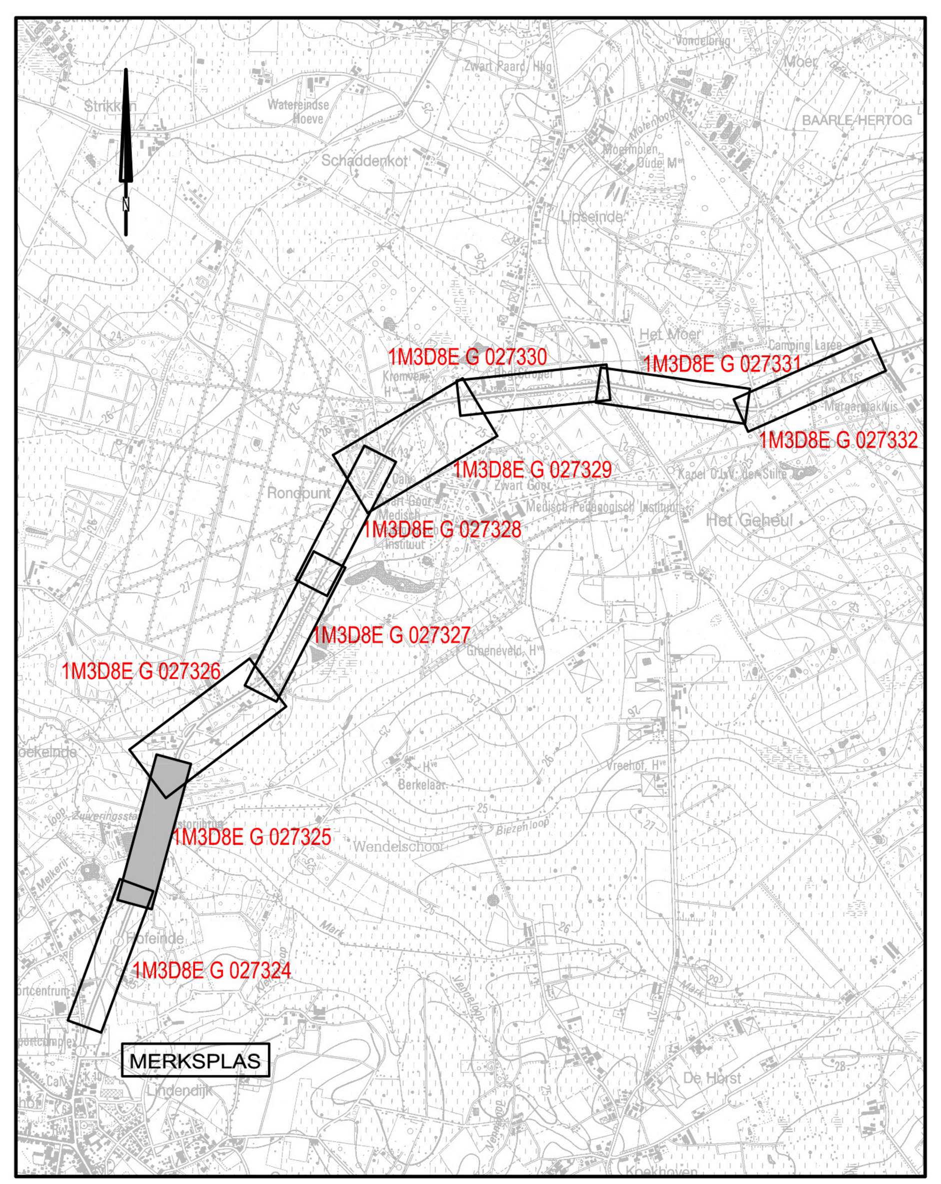

TABEL DER INNEMINGEN

nr. der inn.	Kadastraal perceel MERKSPLAS 1e afdeling sectie	nr.	wijken	naam en voornamen der eigenaars	adres	woonplaats	aard van het perceel	kadastrale oppervlakte ha	a	ca	kadastraal inkomen	aan te kopen oppervlakte ha	a	ca	akten van aankoop	opmerkingen
9	I	150D	De Laeren	Van Laer, Karel Alfons	[illegible]	[illegible]	bouwland	02	14	74			03	87		volgens meting
108	I	144D	De Laeren	bv bvba / VR - BESTUUR (VE 95/100)	[illegible]	[illegible]	weiland		51	93				82		volgens meting
				cv / VAREJA (VE 5/100)	[illegible]	[illegible]										

BESCHRIJVING VAN DE (NIEUWE) GRENZEN

SEGMENT	FYSISCH KENMERK	GERAADPLEEGDE BRON
B1' t.e.m. B4'	niet waarneembaar	ruilverkaveling Merksplas
B26' t.e.m. B27' - B1'	niet waarneembaar	nieuwe grens
B4' - B26'	gemeten midden gracht	ruilverkaveling Merksplas

BESCHRIJVING VAN DE (NIEUWE) GRENZEN

SEGMENT	FYSISCH KENMERK	GERAADPLEEGDE BRON
B1 t.e.m. B11	niet waarneembaar	onteigeningsplan C/6366 van het Wegenfonds
B11 - B37	niet waarneembaar	grens volgens overtuigende materiële elementen op het terrein
B37 t.e.m. B42 - B1	niet waarneembaar	nieuwe grens

LIJST VAN DE COÖRDINATEN
Lambert '72 in meter

B1	184696,291	228751,538	B1'	184768,029	228879,470
B2	184699,388	228754,013	B2'	184771,720	228893,300
B3	184728,350	228829,168	B3'	184781,270	228928,160
B4	184733,211	228841,931	B4'	184783,020	228932,730
B5	184737,972	228854,732	B5'	184786,550	228941,220
B6	184742,633	228867,570	B6'	184806,860	229010,880
B7	184747,192	228880,444	B7'	184807,610	229018,060
B8	184751,650	228893,353	B8'	184807,080	229018,530
B9	184756,007	228906,297	B9'	184815,840	229052,730
B10	184760,262	228919,275	B10'	184820,660	229070,720
B11	184764,416	228932,286	B11'	184822,080	229076,660
B12	184771,983	228956,954	B12'	184824,480	229081,910
B13	184778,521	228979,389	B13'	184826,360	229085,670
B14	184784,769	229001,958	B14'	184826,742	229097,891
B15	184789,340	229018,910	B15'	184836,814	229135,383
B16	184792,400	229022,502	B16'	184857,324	229211,676
B17	184796,690	229037,390	B17'	184862,333	229212,790
B18	184799,050	229047,160	B18'	184831,648	229098,993
B19	184801,310	229057,090	B19'	184828,170	229086,092
B20	184803,860	229064,610	B20'	184818,889	229051,672
B21	184806,420	229074,920	B21'	184809,562	229017,084
B22	184807,330	229078,610	B22'	184807,765	229010,420
B23	184808,310	229082,580	B23'	184804,080	228996,751
B24	184832,580	229173,630	B24'	184795,910	228967,460
B25	184833,030	229175,780	B25'	184787,235	228938,315
B26	184842,590	229209,730	B26'	184784,299	228928,846
B27	184845,170	229218,411	B27'	184776,346	228904,099
B28	184841,376	229219,572			
B29	184830,150	229177,941			
B30	184803,726	229079,944			
B31	184802,742	229076,295			
B32	184788,566	229023,720			
B33	184787,438	229019,515			
B34	184782,838	229002,478			
B35	184775,691	228976,758			
B36	184768,149	228951,150			
B37	184763,161	228934,966			
B38	184756,365	228913,766			
B39	184749,298	228892,655			
B40	184741,962	228871,636			
B41	184734,356	228850,712			
B42	184726,484	228829,887			

DEZE PUNTEN WORDEN NIET OP HET TERREIN GEMATERIALISEERD

VERKLARING ONTEIGENINGSPLAN

- GRENS VAN DE ONTEIGENING
- REEDS ONTEIGEND cfr. ONTEIGENINGSPLAN 1M3D8E G 027325 00
- TE ONTEIGENEN GRONDDEEL
- 30 NUMMER VAN DE ONTEIGENING
- BESTEMMINGSGRENS VOLGENS HET GEWESTPLAN
- KADASTRALE SECTIEGRENS
- PERCEELSGRENZEN VOLGENS DE RUILVERKAVELING MERKSPLAS
- PERCEELSGRENZEN
- 371x KADASTRALE PERCEELSNUMMER
- (NR) COÖRDINAATPUNT

NOTA: 1. Behoudens uitdrukkelijk andersluidende aanduidingen zijn alle maten in meter uitgedrukt.
2. Het onteigeningsplan is opgemaakt bij middel van C.A.D. de in te nemen oppervlakten zijn eveneens op die manier bepaald.

VERKLARING BESTAANDE TOESTAND

GEBOUWEN EN CONSTRUCTIES
- GEBOUW MET HUISNUMMER
- GEBOUWEN VOOR ANDER GEBRUIK (VB. LOODS, SCHUUR, ...)
- HUISDORPEL / GARAGEDORPEL

NATUURLIJKE ELEMENTEN
- BESTAANDE BEEK/GRACHT/WATERLOOP/STROOM
- HAAG
- KLEINE BOOM / STRUIK / LOOFBOOM / NAALDBOOM / FRUITBOOM
- BOMENRIJ VAN LOOFBOMEN
- BOMENRIJ VAN NAALDBOMEN
- BESCHOEIING
- AFSLUITING ALGEMEEN
- AFSLUITING BETONPLATEN
- MUUR HOOG
- MUUR LAAG
- AFSLUITING LAAG MET GAASDRAAD
- AFSLUITING HOOG MET GAASDRAAD
- AFSLUITING + DRAAD

ELEMENTEN EN UITRUSTING VAN WEGEN
- AS VAN DE WEG
- RAND WEG
- RAND ONVERHARDE WEG
- SIGNALISATIE (PLAATSNAAM (ADMINISTRATIEF), VERKEER)
- PAALTJE (BEPERKING DOORGANG), PAAL VERLICHTING, DEKSEL BRANDKRAAN
- MERKPAAL (PRIVAAT TERREIN)
- STRAATKAP / MERKSTEEN WATERLEIDING / DIVERSE
- INSPECTIEPUT (ROND DEKSEL), STRAATKOLK / WATERSLIKKER

Opdrachtgever

gemeente MERKSPLAS

GEMEENTE MERKSPLAS
PROVINCIE ANTWERPEN

Markt 1
2330 Merksplas
Tel. +32 (0)14 63 94 00
Fax +32 (0)14 63 94 01

Gezien & goedgekeurd door

Voorlopig aangenomen door de gemeenteraad in zitting van bij bevel — de secretaris D. Couckhuyt — de burgemeester F. Wilrycx

Definitief aangenomen door de gemeenteraad in zitting van bij bevel — de secretaris D. Couckhuyt — de burgemeester F. Wilrycx

Het College en Schepenen bevestigt dat onderhavig plan ten gemeentehuize ter inzage van het publiek werd neergelegd gedurende het openbaar onderzoek van tot
Namens het College van Burgemeester en Schepenen bij bevel — de secretaris D. Couckhuyt — de burgemeester F. Wilrycx

Project

GEWESTWEG N132
STEENWEG OP WEELDE

MODULE 13 : aanleg fietspaden

Studiebureau

ARCADIS Design & Consultancy for natural and built assets

Maatschappelijke zetel: ARCADIS Belgium NV, Koningsstraat 80, 1000 Brussel, Afgevaardigd bestuurder Kristof Peperstraete
Coördinerende vestiging: ARCADIS Belgium NV, Post X, Borsbeeksebrug 22, 2600 Antwerpen-Berchem, Tel. +32 (0)2 505 75 00, Fax +32 (0)2 505 75 01
info@arcadisbelgium.be - www.arcadis.com

Index	Datum	Omschrijving	Getek.	Ontw.	Projectverantw. TVDE
					Schaal
					Formaat
					Projectnummer 04-006474
					Volgnummer

Afdrukdatum: 26-10-2021 14:02
Bestandslocatie: \\arcadis-nl.local\dfs\BEMA1FILE02\Topo\01_W&R_ANT\BE0100046474 Merksplas N132\5 INN\3 Versie 02 Gerechtelijke\6474_inn_02 - kopie.dwg

Vlaanderen is wegen en verkeer

VLAAMSE OVERHEID
AGENTSCHAP WEGEN EN VERKEER
Wegen en Verkeer Antwerpen
VAC Anna Bijns
Lange Kievitstraat 111-113 bus 41, 2018 Antwerpen
Tel. 03 224 68 11 - Fax. 03 224 68 99
e-mail: wegen.antwerpen@mow.vlaanderen.be

Opgemaakt door — STUDIEBUREAU ARCADIS
Jonas Vaes (Signature)
Vaes Jonas (LAN 191819)
Landmeter-Expert, beëdigd door de Rechtbank van eerste aanleg te Antwerpen. Ingeschreven op het Tableau van de Federale Raden van Landmeters-Experten.
Coördinerende vestiging: ARCADIS Belgium NV, Post X, Borsbeeksebrug 22, 2600 Berchem, Tel. 02 505 75 00, Fax 02 505 75 01

Projectnummer	Dossiernummer	Besteknummer
.	X10/N132/13	.

plotbestand 1M3D8EG 027325 02.pdf
Cad-bestand 1M3D8EG 027325 02.zip

Nagezien door de verantwoordelijke ingenieur,
Getekend door:Simon Tullen (Signature)
Getekend op:2021-11-12 09:58:13 +01:0
Reden:Ik keur dit document goed
Simon Tullen

Voorgesteld door de dir. investeringen,
Getekend door:Roeland Smits (Signature)
Getekend op:2021-11-12 10:03:51 +01:0
Reden:Ik keur dit document goed
Roel Smits

Gezien om gevoegd te worden bij het voorlopig Onteigeningsbesluit van:
Vlaams minister van Mobiliteit en Openbare Werken,
Lydia PEETERS

Gezien om gevoegd te worden bij het definitief Onteigeningsbesluit van:
Vlaams minister van Mobiliteit en Openbare Werken,
Lydia PEETERS

Dossiergegevens 2/9 — Projectnr.: 04/006474

Nummer van het plan: 1M3D8E (entiteitscode) G (prefix) 027325 (volgnummer) (fase) 02 (index)

Datum opmaak: 05-10-2016

Aangebrachte wijzigingen

Ind.	Aard	Datum
02	Opmaak onteigeningsplan	27-07-'21

GEWESTWEG N132
MERKSPLAS

STEENWEG OP WEELDE

ONTEIGENINGSPLAN

onteigeningen 9 en 108

Afmetingen plan	Schaal	Kilometerpunten	Referentienummer AAPD
1,47 x 0,59 = 0,87m²	1 / 500	van 10.840 tot 11.340	13023-10602