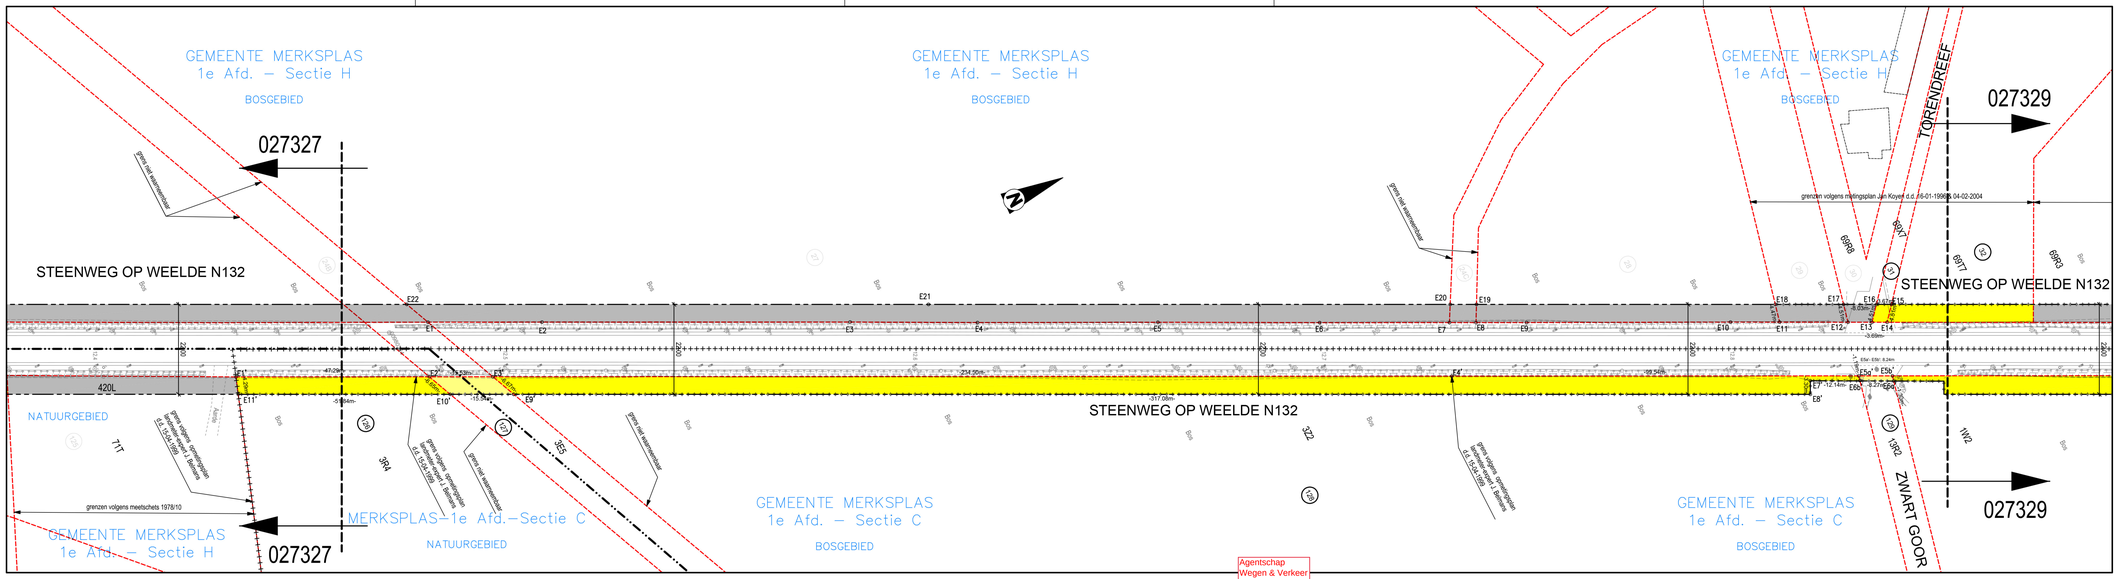

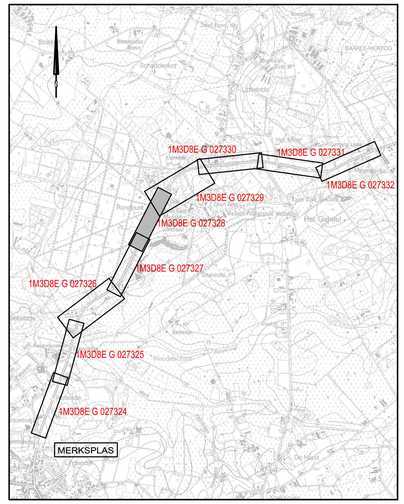

SITUATIEPLAN

SCHAAL : 1/20.000

Agentschap Wegen & Verkeer

TABEL DER INNEMINGEN

Kadastraal perceel nr. der inn.	MERKSPLAS 1e afdeling sectie	nr.	wijken	naam en voornamen der eigenaars	adres	woonplaats	aard van het perceel	kadastrale oppervlakte ha	a	ca	kadastraal inkomen	aan te kopen oppervlakte ha	a	ca	akten van aankoop	opmerkingen
31	H	69X7	Kromvenheyde	Vennootschap / IMMOBILE	[illegible]	[illegible]	weg		07	93				16		volgens meting
126	C	3R4	Zwartgoorheyde	Ver. Emmaus Chr. ver. v gezondheids- en welzijnszorg	[illegible]	[illegible]	bos	01	58	60			02	12		volgens meting
127	C	3E5	Zwartgoorheyde	Ver. Emmaus Chr. ver. v gezondheids- en welzijnszorg	[illegible]	[illegible]	weg		34	42				67		volgens meting
128	C	3Z2	Zwartgoorheyde	Ver. Emmaus Chr. ver. v gezondheids- en welzijnszorg	[illegible]	[illegible]	bos	03	82	90			14	20		volgens meting
129	C	13R2	Zwartgoorheyde	Ver. Emmaus Chr. ver. v gezondheids- en welzijnszorg	[illegible]	[illegible]	weg		29	38				10		volgens meting

BESCHRIJVING VAN DE (NIEUWE) GRENZEN

SEGMENT	FYSISCH KENMERK	GERAADPLEEGDE BRON
E13 - E14	niet waarneembaar	foteliike rooilijn
E15 - E16	niet waarneembaar	nieuwe grens
E13 - E16	niet waarneembaar	metingsplan Jan Koyen d.d. 16-01-96 & 04-02-'04
E14 - E15	niet waarneembaar	metingsplan Jan Koyen d.d. 16-01-96 & 04-02-'04
E5' t.e.m. E5b'	niet waarneembaar	opmetingsplan landmeter-expert J. Bellmans d.d. 15-04-1999
E5a' t.e.m. E9'	niet waarneembaar	nieuwe grens
E3' - E9'	niet waarneembaar	onteigeningsplan *13023-10382*
E5a' - E6b'	niet waarneembaar	grens volgens overtuigende materiële elementen op het terrein
E5b' - E5a'	niet waarneembaar	grens volgens overtuigende materiële elementen op het terrein

LIJST VAN DE COÖRDINATEN

Lambert '72 in meter

E1	185497,726	230128,205	E1'	185488,216	230080,324
E2	185510,446	230153,034	E2'	185509,772	230122,419
E3	185544,808	230220,078	E3'	185516,848	230136,237
E4	185559,142	230247,742	E4'	185623,729	230344,958
E5	185579,213	230287,032	E5a'	185669,097	230433,554
E6	185597,345	230322,187	E5b'	185672,853	230440,888
E7	185611,821	230350,444	E6a'	185674,117	230440,590
E8	185614,781	230356,223	E6b'	185670,255	230433,281
E9	185620,406	230367,203	E7	185664,760	230422,462
E10	185643,074	230411,646	E8	185657,730	230420,954
E11	185646,560	230422,332	E9'	185522,897	230138,820
E12	185656,228	230437,207	E10'	185515,907	230124,995
E13	185668,910	230462,434	E11'	185492,291	230078,873
E14	185660,599	230445,715			
E15	185657,181	230448,652			
E16	185655,505	230445,385			
E17	185651,841	230438,241			
E18	185644,218	230423,378			
E19	185610,870	230358,357			
E20	185607,938	230352,640			
E21	185548,711	230239,112			
E22	185491,484	230125,583			

DEZE PUNTEN WORDEN NIET OP HET TERREIN GEMATERIALISEERD

VERKLARING ONTEIGENINGSPLAN

- GRENS VAN DE ONTEIGENING
- REEDS ONTEIGEND cfr. ONTEIGENINGSPLAN 1M3D8E G 027328 00 & 01
- TE ONTEIGENEN GRONDDEEL
- 30 — NUMMER VAN DE ONTEIGENING
- BESTEMMINGSGRENS VOLGENS HET GEWESTPLAN
- KADASTRALE SECTIEGRENS
- PERCEELSGRENZEN
- 371x — KADASTRALE PERCEELSNUMMER
- (NR) — COÖRDINAATPUNT

NOTA: 1. Behouders uitdrukkelijk andersluidende aanduidingen zijn alle maten in meter uitgedrukt.
2. Het onteigeningsplan is opgemaakt bij middel van C.A.D. de in te nemen oppervlakten zijn evenwerts op die manier bepaald.

VERKLARING BESTAANDE TOESTAND

GEBOUWEN EN CONSTRUCTIES

- 69 — GEBOUW MET HUISNUMMER
- GEBOUWEN VOOR ANDER GEBRUIK (VB. LOODS, SCHUUR, ...)
- HUISDORPEL / GARAGEDORPEL

NATUURLIJKE ELEMENTEN

- BESTAANDE BEEK/GRACHT/WATERLOOP/STROOM
- HAAG
- KLEINE BOOM / STRUIK / LOOFBOOM / NAALDBOOM / FRUITBOOM
- BOMENRIJ VAN LOOFBOMEN
- BOMENRIJ VAN NAALDBOMEN
- BESCHOEIING
- AFSLUITING ALGEMEEN
- AFSLUITING BETONPLATEN
- MUUR HOOG
- MUUR LAAG
- AFSLUITING LAAG MET GAASDRAAD
- AFSLUITING HOOG MET GAASDRAAD
- AFSLUITING + DRAAD

ELEMENTEN EN UITRUSTING VAN WEGEN

- AS VAN DE WEG
- RAND WEG
- RAND ONVERHARDE WEG
- SIGNALISATIE (PLAATSNAAM (ADMINISTRATIEF), VERKEER)
- PAALTJE (BEPERKING DOORGANG), PAAL VERLICHTING, DEKSEL BRANDKRAAN
- MERKPAAL (PRIVAAT TERREIN)
- STRAATKAP / MERKSTEEN WATERLEIDING / DIVERSE
- INSPECTIEPUT (ROND DEKSEL), STRAATKOLK / WATERSLIKKER

Opdrachtgever

gemeente MERKSPLAS
Gezien & goedgekeurd door

GEMEENTE MERKSPLAS
PROVINCIE ANTWERPEN

Markt 1
2330 Merksplas
Tel. +32 (0)14 63 94 00
Fax +32 (0)14 63 94 01

Voorlopig aangenomen door de gemeenteraad in zitting van
bij besvel

de secretaris — de burgemeester

D. Couckhuyt — F. Wilrycx

Definitief aangenomen door de gemeenteraad in zitting van
bij besvel

de secretaris — de burgemeester

D. Couckhuyt — F. Wilrycx

Het College en Schepenen bevestigt dat onderhavig plan ten gemeentehuize ter inzage van het publiek werd neergelegd gedurende het openbaar onderzoek van tot
Namens het College van Burgemeester en Schepenen
bij besvel

de secretaris — de burgemeester

D. Couckhuyt — F. Wilrycx

Project

GEWESTWEG N132
STEENWEG OP WEELDE

MODULE 13 : aanleg fietspaden

Studiebureau

ARCADIS Design & Consultancy for natural and built assets

Maatschappelijke zetel:
ARCADIS Belgium NV
Koningsstraat 50
1000 Brussel
Afgevaardigd bestuurder
Kristof Pepersstraete

Coördinerende vestiging:
ARCADIS Belgium NV
Post K. Bonsbeekstrtaat 22
2600 Antwerpen-Berchem
Tel. +32 (0)2 505 75 00
Fax +32 (0)2 505 75 01

info@arcadisbelgium.be - www.arcadis.com

Index	Datum	Omschrijving	Getek.	Ontw.

Projectverantw. TVDE
Schaal
Formaat
Projectnummer 04-006474
Volgnummer

Afdrukdatum: 26-10-2021 - 14:06
Bestandslocatie: Vlaanderen - Documenten - Projecten - Wegen - Merksplas - Gewestweg N132 - Fase 02 - Ontwerp - Tekeningen - Ontwerp - Ontwerp - Ontwerp