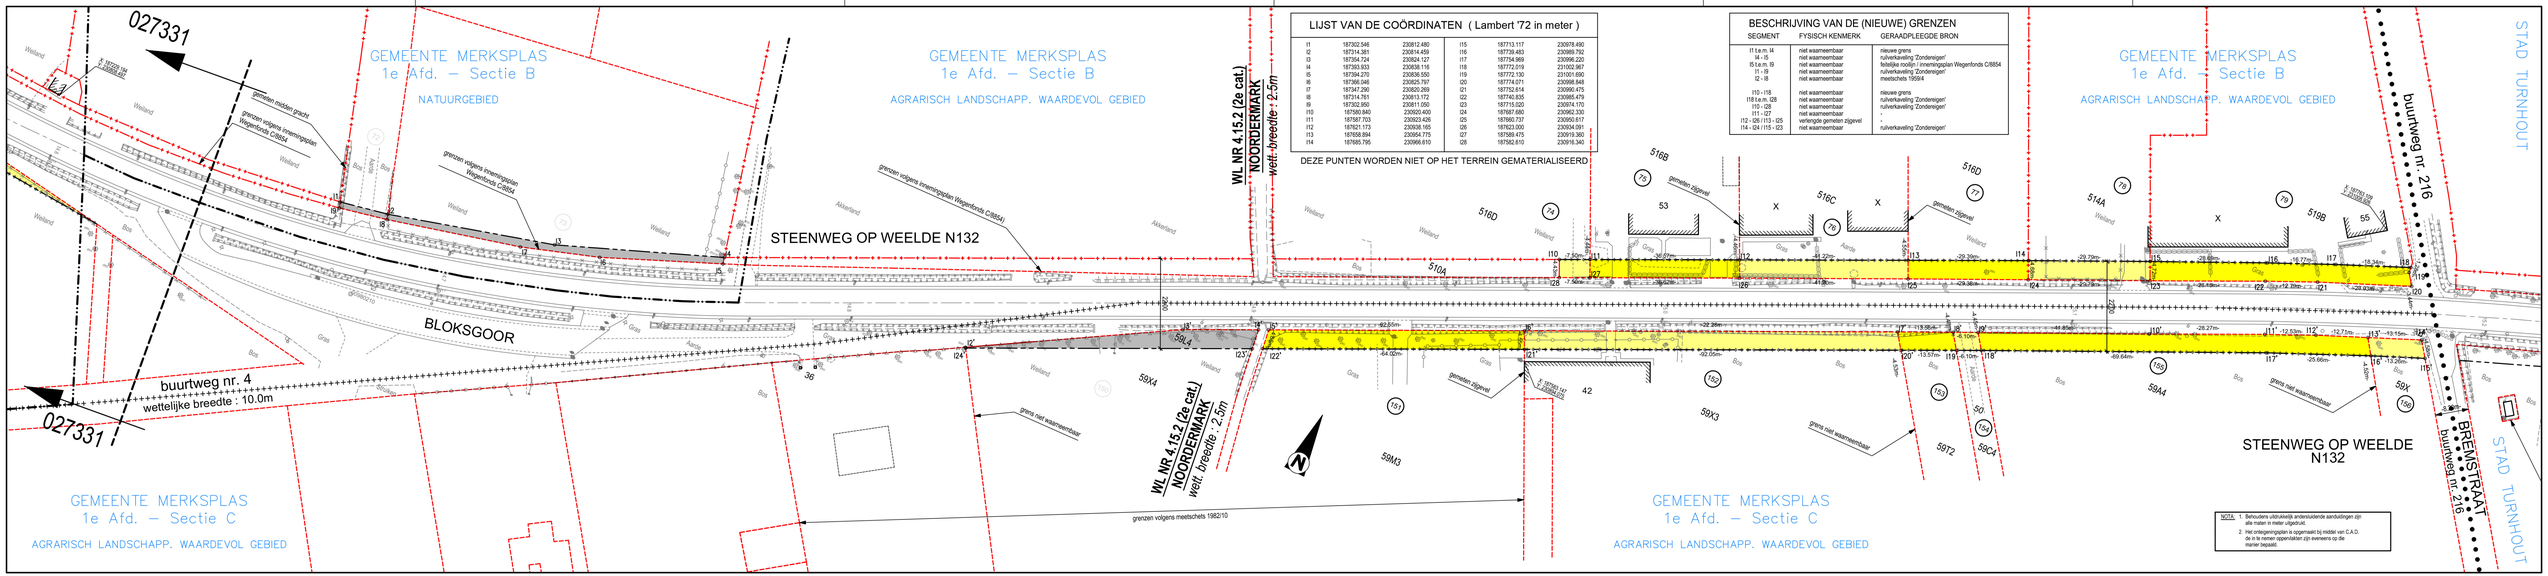

LIJST VAN DE COÖRDINATEN (Lambert '72 in meter)

I1	187302.546	230812.480	I15	187713.117	230978.490
I2	187314.381	230814.459	I16	187739.483	230989.792
I3	187354.724	230824.127	I17	187754.969	230996.220
I4	187363.933	230838.116	I18	187772.019	231002.967
I5	187394.270	230836.550	I19	187772.130	231001.690
I6	187396.046	230825.797	I20	187773.071	230998.848
I7	187347.290	230820.289	I21	187752.614	230990.475
I8	187314.761	230813.172	I22	187740.835	230985.479
I9	187302.950	230811.050	I23	187715.020	230974.170
I10	187580.840	230920.400	I24	187687.680	230962.330
I11	187587.703	230923.426	I25	187660.737	230950.617
I12	187621.173	230938.165	I26	187623.000	230934.091
I13	187658.894	230954.775	I27	187589.475	230919.360
I14	187685.795	230966.610	I28	187582.610	230916.340

DEZE PUNTEN WORDEN NIET OP HET TERREIN GEMATERIALISEERD

BESCHRIJVING VAN DE (NIEUWE) GRENZEN

SEGMENT	FYSISCH KENMERK	GERAADPLEEGDE BRON
I1 t.e.m. I4 I4 - I5 I5 t.e.m. I9 I1 - I9 I2 - I8	niet waarneembaar niet waarneembaar niet waarneembaar niet waarneembaar niet waarneembaar	nieuwe grens ruilverkaveling 'Zondereigen' feitelijke rooilijn / innemingsplan Wegenfonds C/8854 ruilverkaveling 'Zondereigen' meetschets 1959/4
I10 - I18 I18 t.e.m. I28 I10 - I28 I11 - I27 I12 - I26 / I13 - I25 I14 - I24 / I15 - I23	niet waarneembaar niet waarneembaar niet waarneembaar niet waarneembaar niet waarneembaar niet waarneembaar	nieuwe grens ruilverkaveling 'Zondereigen' ruilverkaveling 'Zondereigen' - verlengde gemeten rijgevel ruilverkaveling 'Zondereigen'

NOTA: 1. Behouden uitdrukkelijk anderslulende aanduidingen zijn alle maten in meter uitgedrukt.
2. Het onteigeningsplan is opgemaakt bij middel van C.A.D. de in te nemen oppervlakten zijn eveneens op die manier bepaald.

VERKLARING ONTEIGENINGSPLAN

- GRENS VAN DE ONTEIGENING
- REEDS ONTEIGEND cfr. ONTEIGENINGSPLAN 1M3D8E G 027332 00 & 01
- ONTEIGENING
  DE ONTEIGENENDE INSTANTIE IS HET AGENTSCHAP WEGEN EN VERKEER
- 30 — NUMMER VAN DE ONTEIGENING
- BESTEMMINGSGRENS VOLGENS HET GEWESTPLAN
- PERCEELSGRENZEN
- 371x — KADASTRALE PERCEELSNUMMER
- (NR) — COÖRDINAATPUNT

BESCHRIJVING VAN DE (NIEUWE) GRENZEN

SEGMENT	FYSISCH KENMERK	GERAADPLEEGDE BRON
I2' - I4' I6' t.e.m. I14' I15' t.e.m. I22' I23' - I24' I2' - I24' I4' - I23' I5' - I22' I6' - I21' I7' - I20' I8' - I19' I9'- I18' I13'- I15' I14' - I15'	niet waarneembaar niet waarneembaar niet waarneembaar niet waarneembaar niet waarneembaar niet waarneembaar niet waarneembaar verlengde gemeten rijgevel niet waarneembaar niet waarneembaar niet waarneembaar niet waarneembaar niet waarneembaar	feitelijke rooilijn feitelijke rooilijn nieuwe grens nieuwe grens - atlas van de waterlopen atlas van de waterlopen - - - - - atlas van de buurtwegen

LIJST VAN DE COÖRDINATEN (Lambert '72 in meter)

I2'	187456.757	230841.931	I15'	187784.190	230984.056
I3'	187503.583	230867.421	I16'	187771.827	230979.268
I4'	187525.540	230874.871	I17'	187748.084	230969.544
I5'	187522.828	230875.877	I18'	187684.183	230941.873
I6'	187580.105	230901.014	I19'	187678.803	230939.416
I7'	187663.645	230937.703	I20'	187666.180	230933.945
I8'	187678.097	230943.128	I21'	187581.932	230898.846
I9'	187681.891	230945.565	I22'	187523.342	230871.046
I10'	187720.098	230962.181	I23'	187521.022	230870.024
I11'	187745.986	230973.542	I24'	187456.855	230841.768
I12'	187757.516	230978.434			
I13'	187769.360	230983.055			
I14'	187781.806	230987.834			

DEZE PUNTEN WORDEN NIET OP HET TERREIN GEMATERIALISEERD

VERKLARING BESTAANDE TOESTAND

GEBOUWEN EN CONSTRUCTIES

- 59 — GEBOUW MET HUISNUMMER
- GEBOUWEN VOOR ANDER GEBRUIK (VB. LOODS, SCHUUR, ...)
- HUISDORPEL / GARAGEDORPEL

NATUURLIJKE ELEMENTEN

- BESTAANDE BEEK/GRACHT/WATERLOOP/STROOM
- HAAG
- KLEINE BOOM / STRUIK / LOOFBOOM / NAALDBOOM / FRUITBOOM
- BOMENRIJ VAN LOOFBOMEN
- BOMENRIJ VAN NAALDBOMEN
- BESCHOEIING
- AFSLUITING ALGEMEEN
- AFSLUITING BETONPLATEN
- MUUR HOOG
- MUUR LAAG
- AFSLUITING LAAG MET GAASDRAAD
- AFSLUITING HOOG MET GAASDRAAD
- AFSLUITING + DRAAD

ELEMENTEN EN UITRUSTING VAN WEGEN

- AS VAN DE WEG
- RAND WEG
- RAND ONVERHARDE WEG
- SIGNALISATIE (PLAATSNAAM (ADMINISTRATIEF), VERKEER)
- PAALTJE (BEPERKING DOORGANG), PAAL VERLICHTING, DEKSEL BRANDKRAAN
- MERKPAAL (PRIVAAT TERREIN)
- STRAATKAP / MERKSTEEN WATERLEIDING / DIVERSE
- INSPECTIEPUT (ROND DEKSEL), STRAATKOLK / WATERSLIKKER

SITUATIEPLAN

SCHAAL : 1/20.000

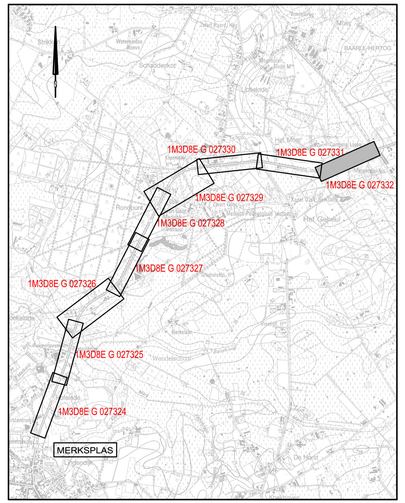

TABEL DER INNEMINGEN

Kadastraal perceel nr. der inn.	sectie	MERKSPLAS 1e afdeling nr.	wijken	naam en voornamen der eigenaars	adres	woonplaats	aard van het perceel	kadastrale oppervlakte ha	a	ca	kadastraal inkomen	aan te kopen oppervlakte ha	a	ca	akten van aankoop	opmerkingen
74	B	516D	Krachtenberg	Mercelis, Ludo			Bos		01	50				60		volgens meting
75	B	516B	Stwg. op Weelde	Mercelis, Ludo			Huis		39	33			04	46		volgens meting
76	B	516C	Stwg. op Weelde	Mercelis, Ludo			G. Veeteelt		38	85			01	85		volgens meting
77	B	516D	Het Moer	Mercelis, Ludo			Weiland		38	28			01	53		volgens meting
78	B	514A	Stwg. op Weelde	Mercelis, Eric & Van Meel, Christel (opstal) Mercelis, Eric (eig. grond)			G. Veeteelt		28	05			01	42		volgens meting
79	B	519B	Stwg. op Weelde	Mercelis, Eric & Van Meel, Christel			Hoeve		69	64			02	70		volgens meting
151	C	59M3	Berkx Heyde	Vennootschap / Groep De Keyser			Bouwland	01	37	81			02	90		volgens meting
152	C	59X3	Stwg. op Weelde	Vennootschap / Groep De Keyser			Huis		32	55			04	13		volgens meting
153	C	59T2	Het Geheul	Michielsen, Richard			Bos		64	55				60		volgens meting
154	C	59C4	Het Geheul	Michielsen, Richard			Weg		15	00				27		volgens meting
155	C	59A4	Het Geheul	Michielsen, Richard			Bos	01	47	10			04	23		volgens meting
156	C	59X	Het Geheul	Michielsen, Richard			Bos	01	08	05				59		volgens meting

Opdrachtgever

gemeente MERKSPLAS
Gezien & goedgekeurd door

GEMEENTE MERKSPLAS
PROVINCIE ANTWERPEN

Markt 1
2330 Merksplas
Tel. +32 (0)14 63 94 00
Fax +32 (0)14 63 94 01

Voorlopig aangenomen door de gemeenteraad in zitting van
bij besvl

Definitief aangenomen door de gemeenteraad in zitting van
bij besvl

Het College en Scheperen bevestigt dat onderhavig plan ten gemeentelijke ter inzage van het publiek werd neergelegd gedurende het voorbaar onderzoek van
Namens het College van Burgemeester en Scheperen
bij besvl

de secretaris | de burgemeester | de secretaris | de burgemeester | de secretaris | de burgemeester

D. Couckhuyt | F. Wilrycx | D. Couckhuyt | F. Wilrycx | D. Couckhuyt | F. Wilrycx

Project

GEWESTWEG N132
STEENWEG OP WEELDE

MODULE 13 : aanleg fietspaden

Studiebureau

ARCADIS Design & Consultancy for natural and built assets

Maatschappelijke zetel:
ARCADIS Belgium NV
Koningsstraat 80
1000 Brussel
Afgevaardigd bestuurder
Kristof Pepersstraete

Coördinerende vestiging:
ARCADIS Belgium NV
Post K, Borsbeeksebrug 22
2600 Antwerpen-Berchem
Tel. +32 (0)3 505 75 00
Fax +32 (0)3 505 75 01

info@arcadisbelgium.be - www.arcadis.com

Index	Datum	Omschrijving	Getek.	Ontw.

Afdrukdatum: 26-10-2021 14:19
Bestandsnaam/locatie: Vlaams-Gewest\ARCADIS\MERKSPLES\2270\proj\01_WMR_WAT\SE0100\MD\N Merksplas N132\5 N902 Inrode 02 Gemeente\Bpn\N74_inv_02 - kopie.dwg

Vlaanderen is wegen en verkeer

VLAAMSE OVERHEID
AGENTSCHAP WEGEN EN VERKEER
Wegen en Verkeer Antwerpen

VAC Anna Blijs
Lange Kievitstraat 111-113 bus 41, 2018 Antwerpen
Tel. 03 224 68 11 - Fax. 03 224 68 99
e-mail: wegen.antwerpen@mow.vlaanderen.be

Opgemaakt door
STUDIEBUREAU
ARCADIS (LAN 191819)
Vans Jonas
Coördinerende vestiging:
ARCADIS Belgium NV
Post K, Borsbeeksebrug 22
2600 Berchem
Tel. 02 505 75 00
Fax 02 505 75 01

Nagezien door de verantwoordelijke ingenieur,
Getekend door Simon Tullen (Signature)
Gedateerd op:2021-11-12 09:55:29 +01:0
Reden:Ik keur dit document goed

Simon Tullen

Voorgesteld door de dir. investeringen,
Getekend door:Roeland Smits (Signature
Gedateerd op:2021-11-12 10:04:24 +01:0
Reden:Ik keur dit document goed

Roeland Smits

Gezien om gevoegd te worden bij het voorlopig Onteigeningsbesluit van:
Vlaams minister van Mobiliteit en Openbare Werken,
Gedateerd op:2021-11-12 10:04:24 +01:0
Reden:Ik keur dit document goed

Lydia PEETERS

Gezien om gevoegd te worden bij het definitief Onteigeningsbesluit van:
Vlaams minister van Mobiliteit en Openbare Werken,

Lydia PEETERS

Projectnummer	Dossiernummer	Besteknummer
.	X10/N132/13	.

plotbestand	1M3D8EG027332 02.pdf
Cad-bestand	1M3D8EG027332 02.zip

Dossiergegevens
9/9
Projectnr. : 04/006474

Nummer van het plan
1M3D8E G 027332 02
enteitescode | prefix | volgnummer | fase | index

Datum opmaak: 05-10-2016

Aangebrachte wijzigingen

Ind.	Aard	Datum
01	Innemingen 62 t.e.m. 71 vervallen, nieuwe inn. 72 t.e.m. 79 (RVK)	10-01-'18
02	Opmaak onteigeningsplan	27-07-'21

GEWESTWEG N132
MERKSPLAS

STEENWEG OP WEELDE

ONTEIGENINGSPLAN

onteigeningen 74 t.e.m. 79 en 151 t.e.m. 156

Afmetingen plan	Schaal	Kilometerpunten	Referentienummer AARD
1,26 x 0,59 = 0,75m²	1 / 500	van 14.040 tot 15.190	13023-10608