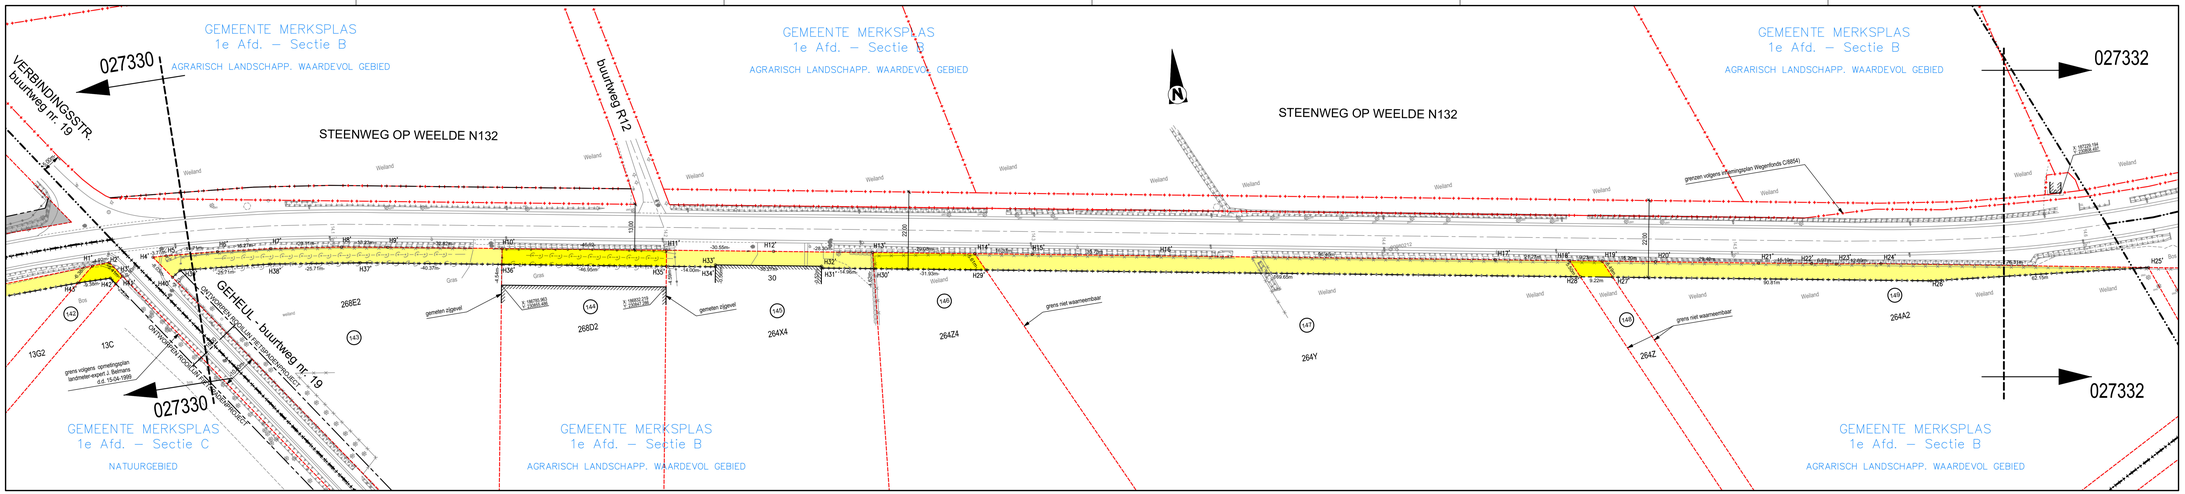

SITUATIEPLAN

SCHAAL : 1/20.000

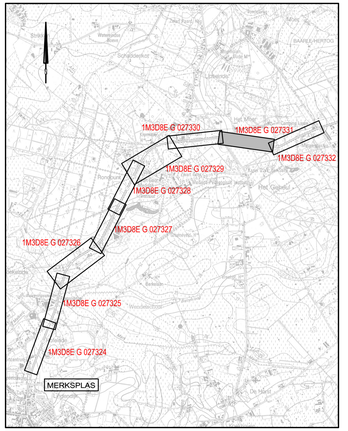

TABEL DER INNEMINGEN

nr. der inn.	Kadastraal perceel: MERKSPLAS 1e afdeling, sectie	nr.	wijken	naam en voornamen der eigenaars	adres	woonplaats	aard van het perceel	kadastrale oppervlakte: ha	a	ca	kadastraal inkomen	aan te kopen oppervlakte: ha	a	ca	akten van aankoop	opmerkingen
142	C	13G2	Zwartgoorheide	Vereniging / Natuurpunt Beheer (VERF) Vereniging / Convent van Betlehem (VERP)			Weg		28	27				42		volgens meting
143	B	268E2	Lipsesnde	Van Reusel, Ivé & Sterckx, Christel			Weiland		55	39			04	43		volgens meting
144	B	268D2	Stweg. op Weelde	Van Reusel, Ivé & Sterckx, Christel			G. Vrasteel		39	67			02	14		volgens meting
145	B	264M	Stweg. op Weelde	Van Reusel, Ivé & Sterckx, Christel			Hoeve		53	30			02	55		volgens meting
146	B	264Z4	Het Moer	Manien, Christine (1/2) Manien, Jan (1/2)			Weiland	03	27	59			01	40		volgens meting
147	B	264Y	Het Moer	Manien, Christine (1/2) Manien, Jan (1/2)			Bouwland	02	47	30			07	77		volgens meting
148	B	264Z	Het Moer	Manien, Christine (1/2) Manien, Jan (1/2)			Bouwland		10	90			42			volgens meting
149	B	264A2	Het Moer	Manien, Christine (1/2) Manien, Jan (1/2)			Bouwland	01	06	50			05	66		volgens meting

BESCHRIJVING VAN DE (NIEUWE) GRENZEN

SEGMENT	FYSISCH KENMERK	GERAADPLEEGDE BRON
H1' - H2' - H3' H3' - H4' - H5' H27 t.e.m. H31' H31' t.e.m. H34' H34' t.e.m. H42' H41' - H42' H1' - H42' H1' - H2' H2' - H3' H3' - H4' H4' - H5' H5' - H6' H6' - H7' H7' - H8' H8' - H9' H9' - H10' H10' - H11' H11' - H12' H12' - H13' H13' - H14' H14' - H15' H15' - H16' H16' - H17' H17' - H18' H18' - H19' H19' - H20' H20' - H21' H21' - H22' H22' - H23' H23' - H24' H24' - H25' H25' - H26' H26' - H27' H27' - H1'	niet waarneembaar niet waarneembaar niet waarneembaar gemeten gevels niet waarneembaar niet waarneembaar verlengde gemeten zijgevel verlengde gemeten zijgevel in gemeten afsluiting & haag niet waarneembaar niet waarneembaar niet waarneembaar	feitelijke rooilijn - opmetingsplan landmeter-expert J. Belmans d.d. 15-04-1999 nieuwe grens nieuwe grens nieuwe grens nieuwe grens nieuwe grens -

LIJST VAN DE COÖRDINATEN
Lambert '72 in meter

H1'	186671.712	230880.040
H2'	186676.629	230880.225
H3'	186679.708	230875.778
H4'	186688.184	230879.682
H5'	186693.184	230879.867
H6'	186707.403	230878.217
H7'	186722.781	230876.575
H8'	186742.686	230873.732
H9'	186755.721	230871.466
H10'	186767.846	230865.786
H11'	186834.050	230857.816
H12'	186864.128	230853.272
H13'	186891.563	230847.319
H14'	186920.626	230842.213
H15'	186936.746	230839.339
H16'	186971.926	230833.066
H17'	187006.931	230826.148
H18'	187037.531	230819.757
H19'	187096.853	230810.767
H20'	187111.815	230808.095
H21'	187140.847	230802.909
H22'	187155.724	230800.304
H23'	187162.582	230799.045
H24'	187175.221	230797.016
H25'	187256.317	230783.452
H26'	187188.497	230789.856
H27'	187084.093	230805.771
H28'	187090.011	230807.388
H29'	186902.885	230837.732
H30'	186879.837	230842.337
H31'	186878.837	230842.337
H32'	186859.919	230845.851
H33'	186847.126	230851.193
H34'	186847.027	230850.641
H35'	186833.248	230853.094
H36'	186787.030	230861.321
H37'	186747.283	230868.397
H38'	186721.863	230872.235
H39'	186696.276	230874.733
H40'	186693.754	230873.991
H41'	186677.469	230873.890
H42'	186636.199	230875.748
H43'	186668.624	230875.937

DEZE PUNTEN WORDEN NIET OP HET TERREIN GEMATERIALISEERD

NOTA:
1. Behouden uitdrukkelijk andersluidende aanduidingen zijn geen deel van meter-objecten
2. Het ontwerpmeetgebied is opgemaakt bij middel van C.A.D. en is de numerieke waarden tabellen zijn eveneens op die manier bepaald.

VERKLARING ONTEIGENINGSPLAN

- GRENS VAN DE ONTEIGENING
- REEDS ONTEIGEND cfr. ONTEIGENINGSPLAN '1M3D8E G 027331 00 (ref AAPD: 13023-10386)
- ONTEIGENING DE ONTEIGENENDE INSTANTIE IS HET AGENTSCHAP WEGEN EN VERKEER
- 30 — NUMMER VAN DE ONTEIGENING
- BESTEMMINGSGRENS VOLGENS HET GEWESTPLAN
- KADASTRALE SECTIEGRENS
- PERCEELSGRENZEN
- PERCEELSGRENZEN VOLGENS DE RUILVERKAVELING
- 371x — KADASTRALE PERCEELSNUMMER
- (NR) — COORDINAATPUNT

VERKLARING BESTAANDE TOESTAND

GEBOUWEN EN CONSTRUCTIES
- GEBOUW MET HUISNUMMER
- GEBOUWEN VOOR ANDER GEBRUIK (VB. LOODS, SCHUUR, ...)
- HUISDORPEL / GARAGEDORPEL

NATUURLIJKE ELEMENTEN
- BESTAANDE BEEK/GRACHT/WATERLOOP/STROOM
- HAAG
- KLEINE BOOM / STRUIK / LOOFBOOM / NAALDBOOM / FRUITBOOM
- BOMENRIJ VAN LOOFBOMEN
- BOMENRIJ VAN NAALDBOMEN
- BESCHOEIING
- AFSLUITING ALGEMEEN
- AFSLUITING BETONPLATEN
- MUUR HOOG
- MUUR LAAG
- AFSLUITING LAAG MET GAASDRAAD
- AFSLUITING HOOG MET GAASDRAAD
- AFSLUITING + DRAAD

ELEMENTEN EN UITRUSTING VAN WEGEN
- AS VAN DE WEG
- RAND WEG
- RAND ONVERHARDE WEG
- SIGNALISATIE (PLAATSNAAM (ADMINISTRATIEF), VERKEER)
- PAALTJE (BEPERKING DOORGANG), PAAL VERLICHTING, DEKSEL BRANDKRAAN
- MERKPAAL (PRIVAAT TERREIN)
- STRAATKAP / MERKSTEEN WATERLEIDING / DIVERSE
- INSPECTIEPUT (ROND DEKSEL), STRAATKOLK / WATERSLIKKER

Opdrachtgever

GEMEENTE MERKSPLAS
PROVINCIE ANTWERPEN

gemeente MERKSPLAS
Gezien & goedgekeurd door

Markt 1
2330 Merksplas
Tel.: +32 (0)14 63 54 00
Fax: +32 (0)14 63 54 01

Voorlopig aangenomen door de gemeenteraad in zitting van: bij beval:
de secretaris — de burgemeester

Definitief aangenomen door de gemeenteraad in zitting van: bij beval:
de secretaris — de burgemeester

Het College en Schepenen bevestigt dat onderhavig plan ten gemeentelijke ter inzage van het publiek werd neergelegd/ gebundeld door/Simon Tyden (Diplomat) Gedekend op: bij: Nr:
Namens het College van Burgemeester en Schepenen
de secretaris — de burgemeester

D. Cousbruyt — F. Wilrycx — D. Cousbruyt — F. Wilrycx — D. Cousbruyt — F. Wilrycx

Project

GEWESTWEG N132
STEENWEG OP WEELDE

MODULE 13 : aanleg fietspaden

Studiebureau

ARCADIS Design & Consultancy for natural and built assets

Maatschappelijke zetel:
ARCADIS Belgium NV
Koningsstraat 80
1000 Brussel
Algemeendirigerend bestuurder
Kristof Pepermanstraat

Coördinerende vestiging:
ARCADIS Belgium NV
Prof. F. Bordewijnweg 22
2900 Antwerpen-Borgerhout
Tel. +32 (0)3 605 76 00
Fax +32 (0)3 605 75 01

info@arcadisbelgium.be - www.arcadis.com

Index	Datum	Omschrijving	Getek.	Ontw.	Projectverantw. TVDE
					Schaal
					Formaat
					Projectnummer 04-006474
					Volgnummer

Afdrukdatum: 26-10-2021 14:14
Bestandslocatie: \\arcadis-ei.eu\dfs\BE\HFL\ELG\Team\01_R&R_AWT\BE01\004474 Merksplas N132\05 RAW\ Inrol 02 Gemeente\Bijlage\N74_Inr_02 - Kopie.dwg

Vlaanderen is wegen en verkeer

VLAAMSE OVERHEID
AGENTSCHAP WEGEN EN VERKEER
Wegen en Verkeer Antwerpen
VAC Anna Bijns
Lange Kievitlaan aat 111-113 bus 41, 2018 Antwerpen
Tel. 03 224 64 11 - Fax. 03 224 68 99
e-mail: wegen.antwerpen@mow.vlaanderen.be

Opgemaakt door:
ARCADIS — Vans Jonas — (LAN 1181830)
STUDIEBUREAU
Coördinerende vestiging: ARCADIS Belgium NV
Prof. F. Bordewijnweg 22
2900 Antwerpen-Borgerhout
Tel. 03 605 76 00
Fax 03 605 75 01

Nagezien door de verantwoordelijke ingenieur, Gedekend door/Simon Tyden (Diplomat)
Gedekend op:2021-11-12 06:53 +01:0
Reden:Ik keur dit document goed

Voorgesteld door de dir. investeringen,
Gedekend door:Rudiard Emile Digitaal.be
Gedekend op:2021-11-12 10:04 19 +01:0
Reden:Ik keur dit document goed

Gezien om gevoegd te worden bij het voorlopig Onteigeningsbesluit van:
Vlaams minister van Mobiliteit en Openbare Werken,

Lydia PEETERS

Gezien om gevoegd te worden bij het definitief Onteigeningsbesluit van:
Vlaams minister van Mobiliteit en Openbare Werken,

Lydia PEETERS

Projectnummer	Dossiernummer	Besteknummer
.	X10/N132/13	.

plotbestand	1M3D8EG027331 02.pdf
Cad-bestand	1M3D8EG027331 02.zip

Dossiergegevens — Projectnr.: 04/006474
8/9

Nummer van het plan

1M3D8E	G	027331	02
entiteitscode	prefix	volgnummer	fase index

Datum opmaak: 05-10-2016

Aangebrachte wijzigingen

Ind.	Aard	Datum
02	Opmaak onteigeningsplan	27-07-'21

GEWESTWEG N132
MERKSPLAS

STEENWEG OP WEELDE

ONTEIGENINGSPLAN

onteigeningen 142 t.e.m. 149

Afmetingen plan	Schaal	Kilometerpunten	Referentienummer AAPD
1,47 x 0,59 = 0,87m²	1 / 500	van 14.040 tot 14.600	13023-10607