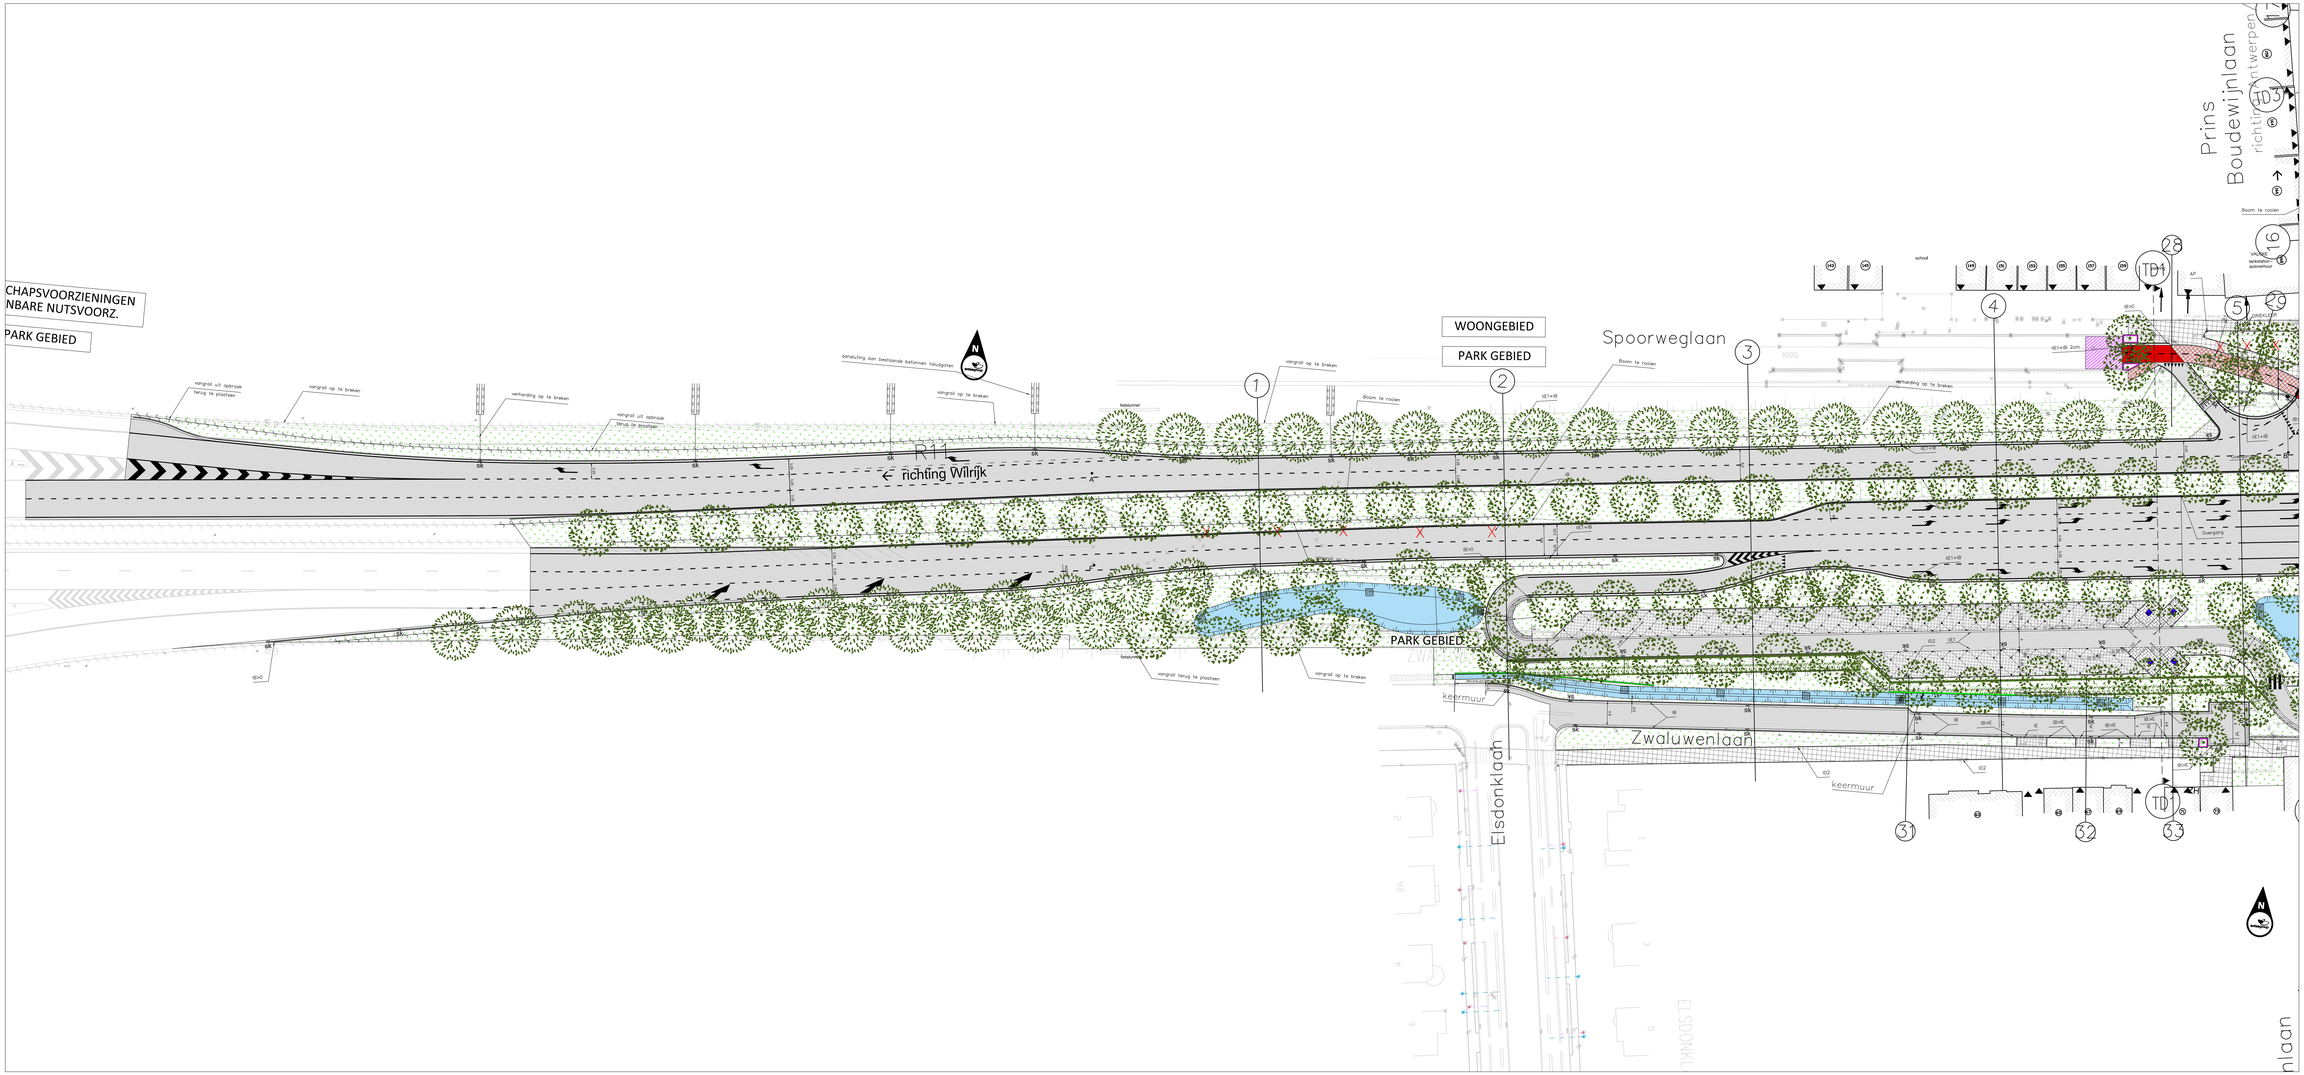
CHAPSVOORZIENINGEN
NBARE NUTSVOORZ.
PARK GEBIED
vangrail uit opbraak terug te plaatsen
vangrail op te breken
verharding op te breken
vangrail uit opbraak terug te plaatsen
aansluiting aan bestaande betonnen telaldgoten
vangrail op te breken
R11
richting Wilrijk
fietsstrook
vangrail op te breken
Boom te rooien
WOONGEBIED
PARK GEBIED
Spoorweglaan
Boom te rooien
verharding op te breken
PARK GEBIED
fietsstrook
vangrail terug te plaatsen
vangrail op te breken
keermuur
Zwaluwenlaan
keermuur
Elsdonklaan
ELSDONKL
Prins
Boudewijnlaan
richting Antwerpen
Boom te rooien
school
Voetgangers-tankstation-autoverkoop
Voetgangers
Voetgangers
Voetgangers