





**Vlaanderen**  
is wegen en verkeer

**VLAAMSE OVERHEID**  
**AGENTSCHAP WEGEN EN VERKEER**  
Wegen en Verkeer Antwerpen

VAC Anna Birs  
Lange Nieuwstraat 111-113 bus 41, 2018 Antwerpen  
Tel. 03 224 68 11 - Fax. 03 224 68 99  
e-mail: wegen.antwerpen@mvw.vlaanderen.be

**Stad Lier**

Gezien en goedgekeurd door  
de gemeenteraad  
in zitting van:

De Burgemeester


De Secretaris

Het Provinciaal Bestuur

**PARADEPLEIN 2 BUS 1**  
**2600 LIER**  
**T:03 8000 300**  
**INFO@LIER.BE**  
**WWW.LIER.BE**

**PROVINCIE ANTWERPEN**  
**STAD LIER**

**FIETSPADEN AARSCHOTSESTEENWEG (N10)**  
**KILOMETERPUNT 11.6 TOT 13.8**




**SWECO**

vestiging Berchem  
Posthofbrug 2-4  
B-2600 Berchem  
T +32 3 808 10 96  
www.swecobelgium.be

Projectleider  
Lars Buttiens

DATUM	HISTORIEK	TEKENAAR	DATUM	HISTORIEK	TEKENAAR
H 22/12/2020	ONTWERP	KST			
G 08/05/2020	AANPASSINGEN ONDERHANDELINGEN	KST			
F 08/12/2017	OPMERKINGEN AAN INWITTEN	AWW	aug 2022	Wijziging wegens en riolering	WVE
E 28/08/2017	ONTWERP	AWW	april 2022	Wijziging wegens en riolering	WVE
D 01/08/2017	ONTWERP	AWW	feb 2022	Wijziging wegens en riolering	WVE
C 02/12/2009	ONTWERP	VVE	jan 2022	Wijziging wegens en riolering	WVE
B 04/06/2008	PAC-PROJECTNOTA	NJA	dec 2021	Wijziging wegens en riolering	WVE
A 24/04/2008	GBC-PROJECTNOTA	NJA	nov 2021	Wijziging wegens	-

PLAN ONTWERPEN WEGENIS				
Deel 1				
FASE	SCHAAL	PROJECTNUMMER	PLANNUMMER	UITGAVE
ONTWERP	1/500	238870	5.1	N

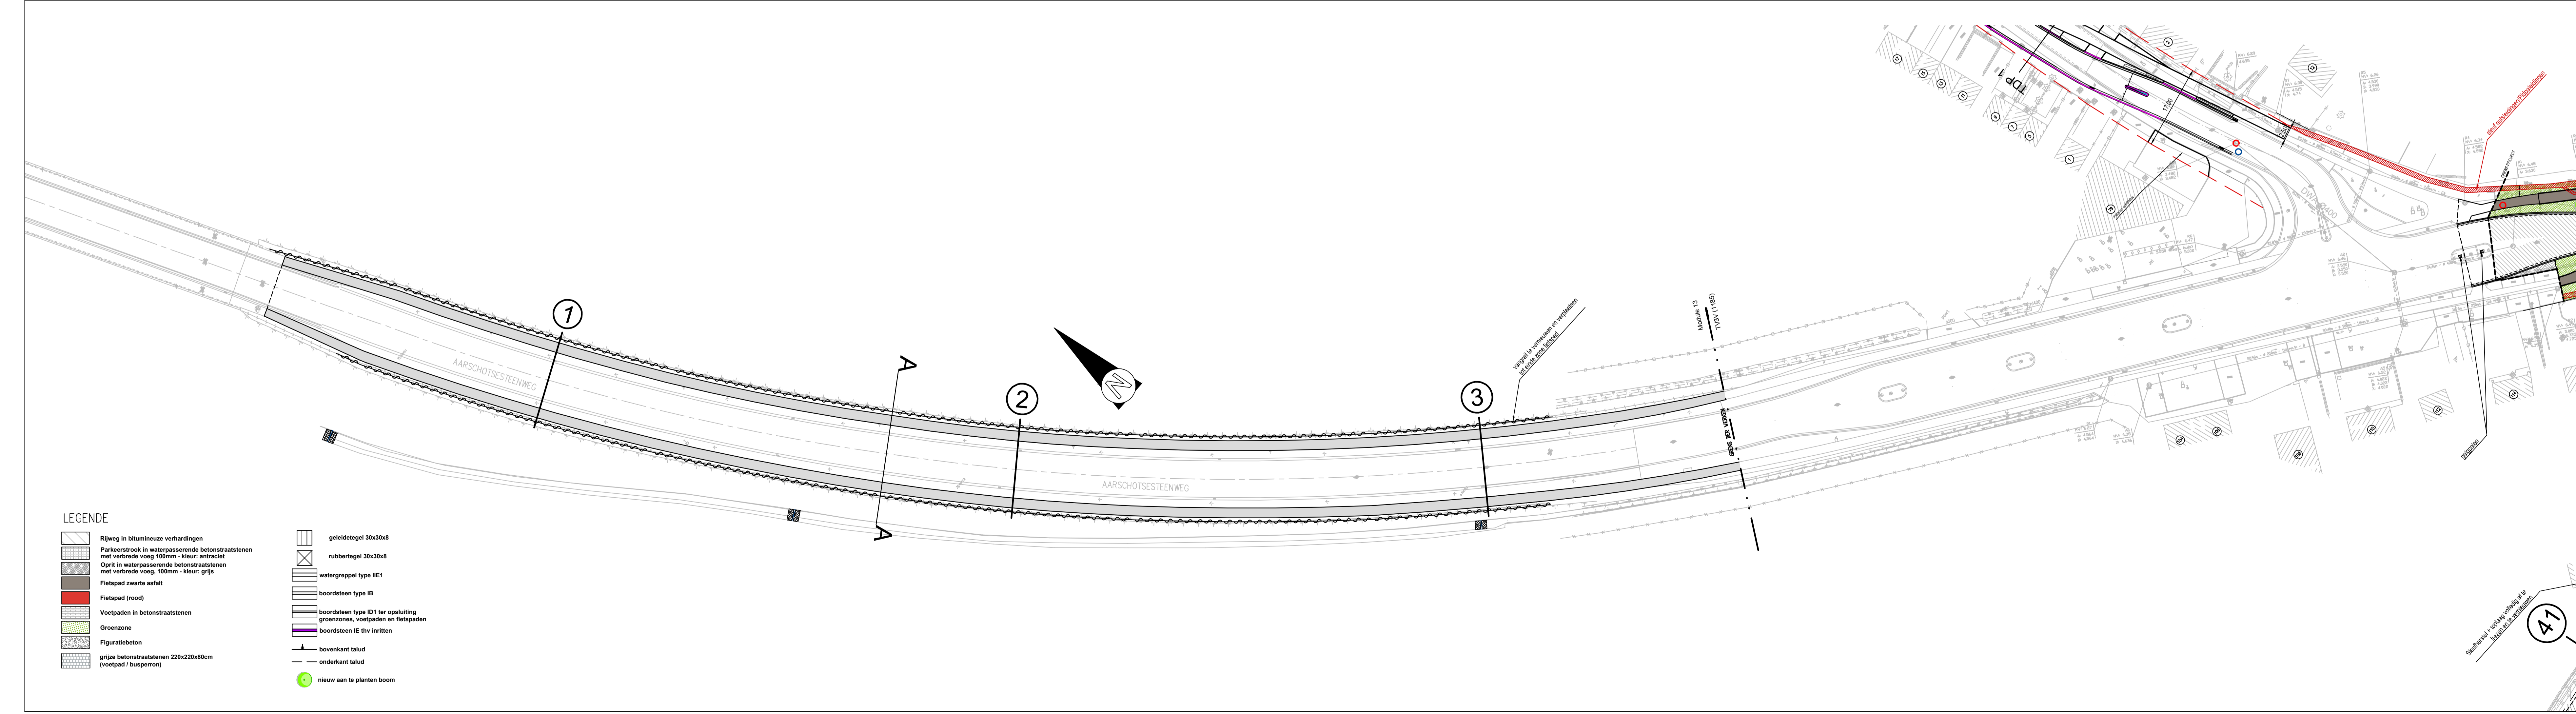

- LEGENDE**
-  Rijweg in bitumineuze verhardingen
  -  Parkeerstrook in waterpasserende betonstratenstenen met verbrade voeg 100mm - kleur: antraciet
  -  Oprijt in waterpasserende betonstratenstenen met verbrade voeg, 100mm - kleur: grijs
  -  Fietspad (zwarte asfalt)
  -  Voetpaden in betonstratenstenen
  -  Groenzone
  -  Figuratiefbeton
  -  grijze betonstratenstenen 220x220x80cm (voetpad / busstrook)
  -  geleidelregel 30x30x8
  -  rubberregel 30x30x8
  -  watergreepel type IIE1
  -  boordsteen type IB
  -  boordsteen type ID1 ter opsplijting
  -  groenzones, voetpaden en fietspaden
  -  boordsteen IE thv inritten
  -  bovenkant talud
  -  onderkant talud
  -  nieuw aan te planten boom