


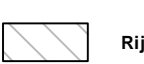




 



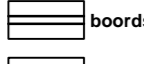
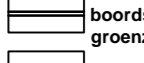

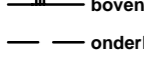

 
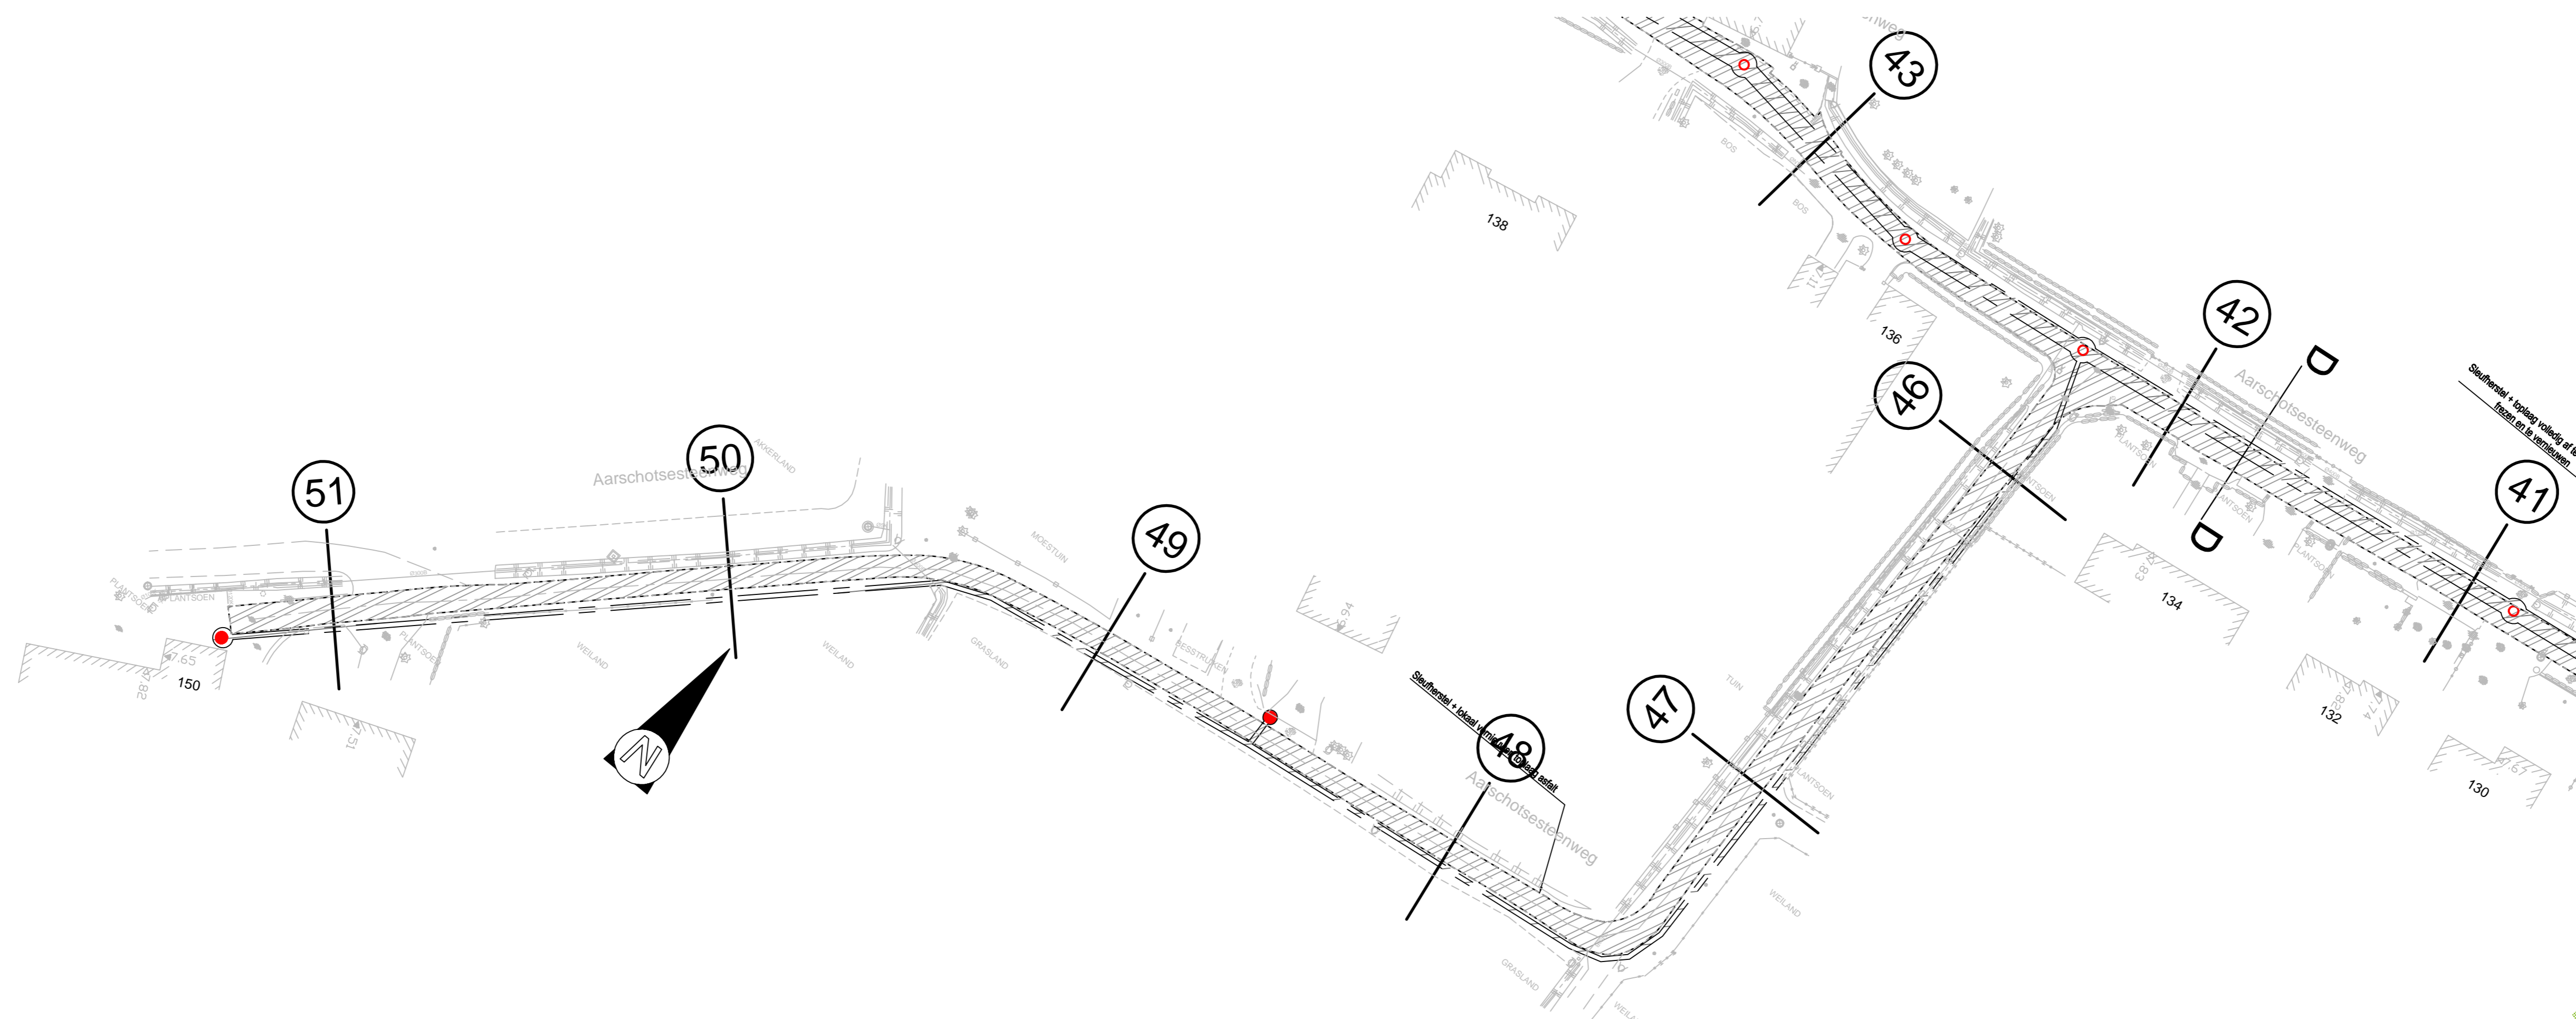



LEGENDE

-  Rijweg in bitumineuze verhardingen
-  Parkeerstrook in waterpasserende betonstraatstenen met verbrede voeg 100mm - kleur: antraciet
-  Oprijt in waterpasserende betonstraatstenen met verbrede voeg, 100mm - kleur: grijs
-  Fietspad zwarte asfalt
-  Fietspad (rood)
-  Voetpaden in betonstraatstenen
-  Groenzone
-  Figuratibeton
-  grijze betonstraatstenen 220x220x60cm (voetpad / busperron)
-  geleideteegel 30x30x6
-  rubbertegel 30x30x8
-  watergreepel type IE1
-  boordsteen type IB
-  boordsteen type ID1 ter opsluiting groenzones, voetpaden en fietspaden
-  boordsteen IE thv inritten
-  bovenkant talud
-  onderkant talud
-  nieuw aan te planten boom

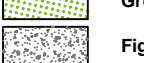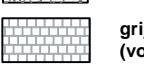

LIGGINGSPLAN

Schaal : 1/10.000

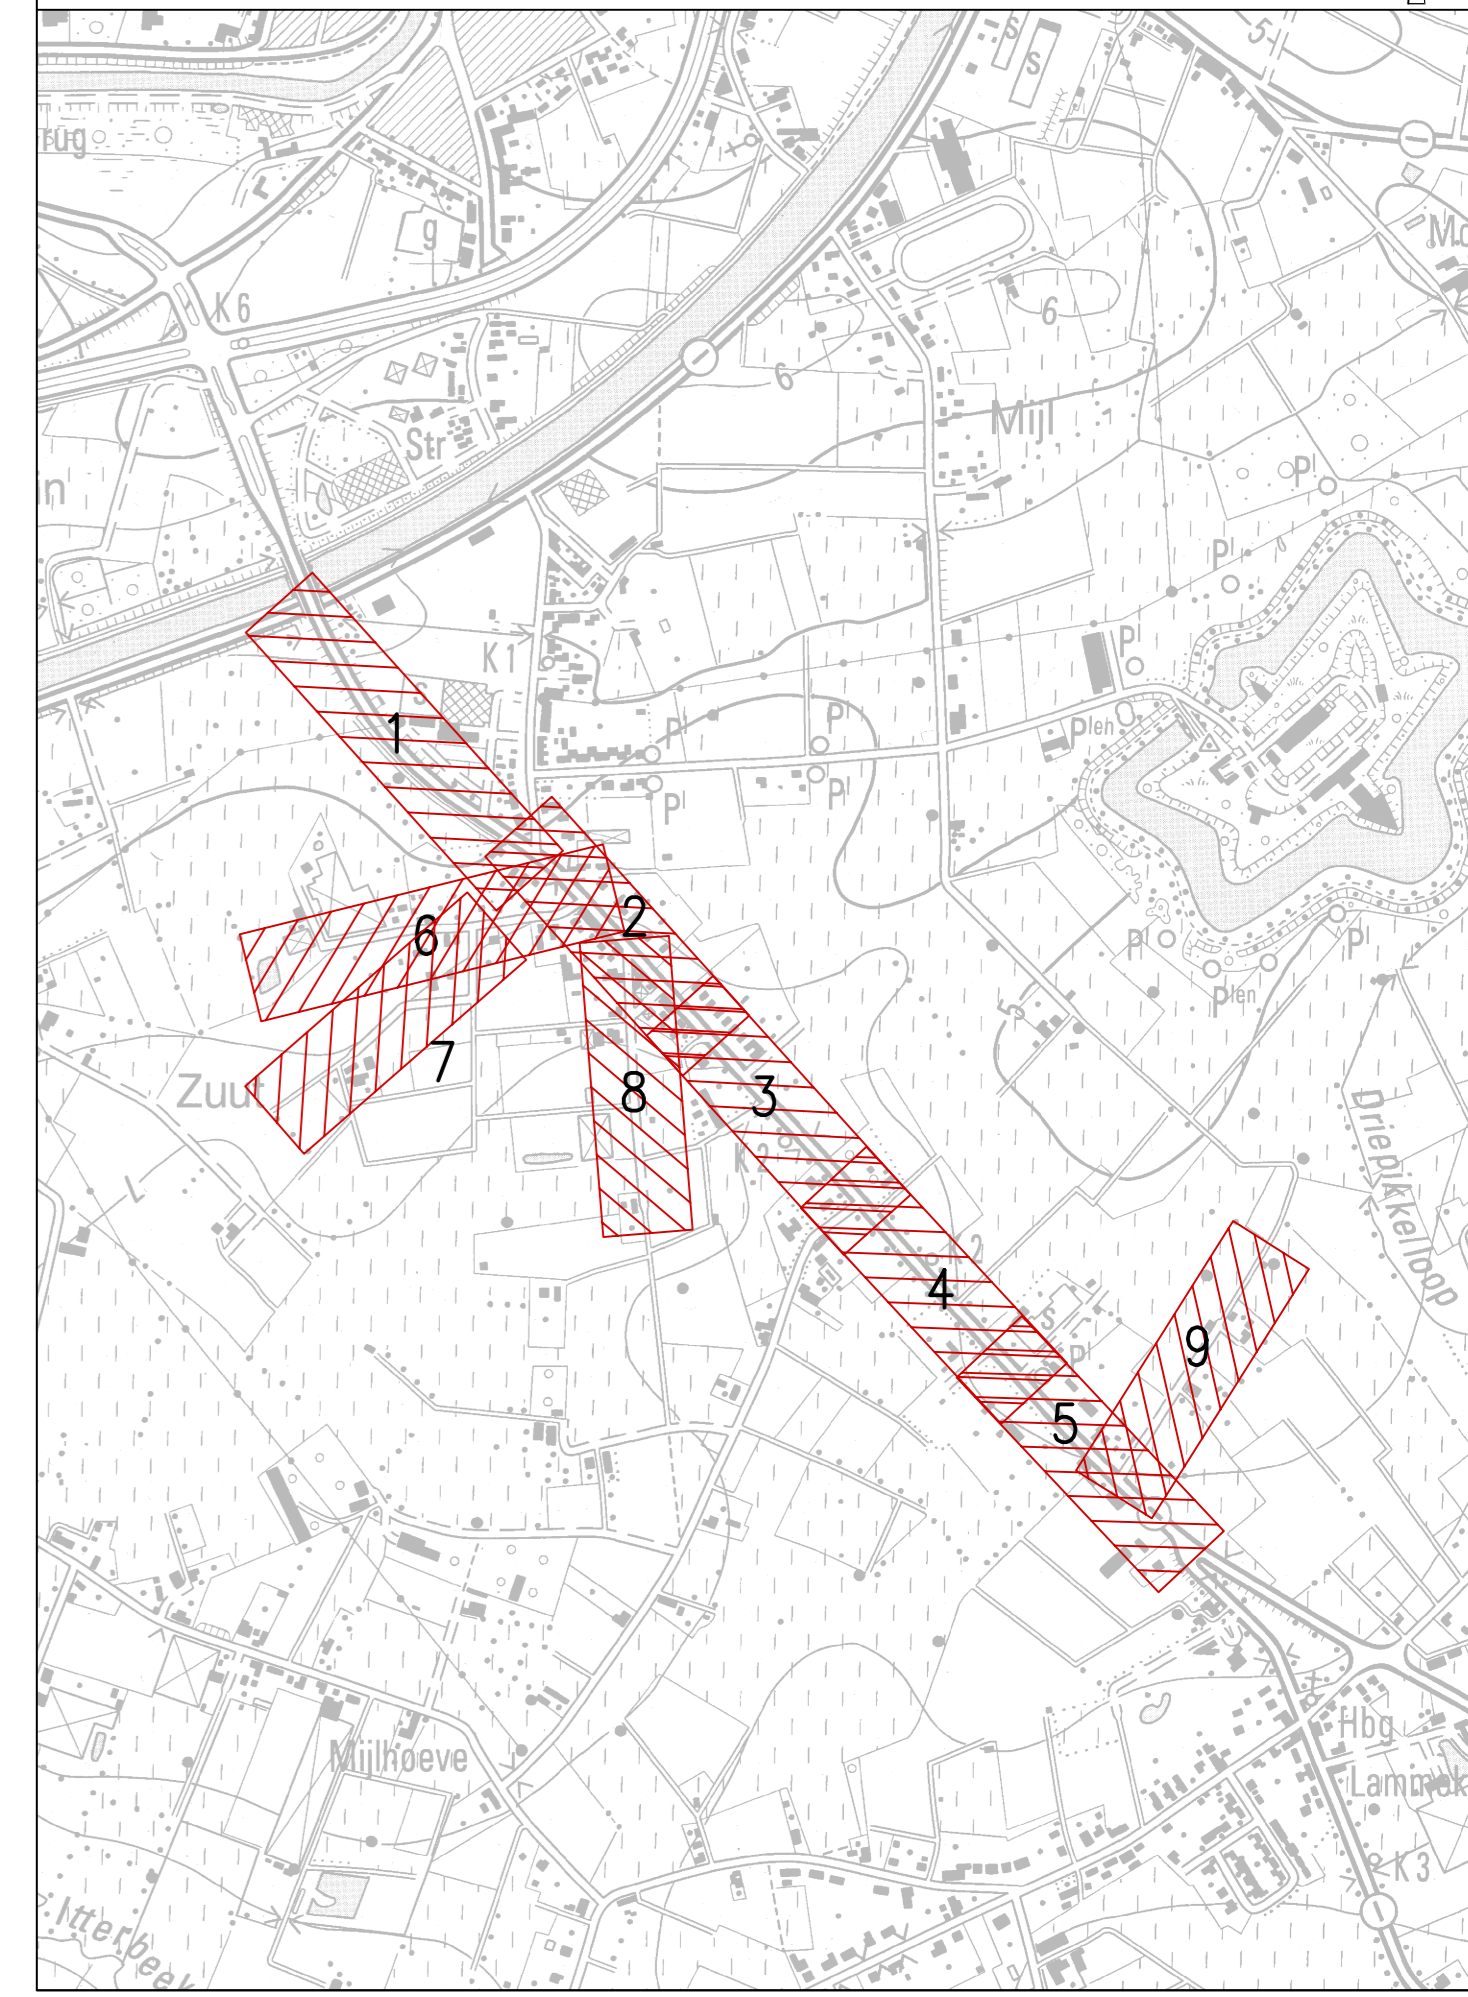



**VLAAMSE OVERHEID
AGENTSCHAP WEGEN EN VERKEER**
Wegen en Verkeer Antwerpen

VAC Anna Bijns
Lange Kintobosdijk 111-113 bus 11, 2018 Antwerpen
Tel. 03 224 68 11 - Fax 03 224 68 99
e-mail: wegen.antwerpen@mow.vlaanderen.be

Stad Lier

Lier

Gezien en goedgekeurd door de gemeenteraad in zitting van:

De Burgemeester

De Secretaris

Het Provinciaal Bestuur

PARADEPLEIN 2 BUS 1
2500 LIER
T: 03 8000 300
INFO@LIER.BE
WWW.LIER.BE

**PROVINCIE ANTWERPEN
STAD LIER**

**FIETSPADEN AARSCHOTSESTEENWEG (N10)
KILOMETERPUNT 11.6 TOT 13.8**

SWECO

vestiging Berchem
Posthofbrug 2-4
B-2600 Berchem
T +32 3 808 10 96
www.swecobelgium.be

Projectleider
Lars Buttiens

DATUM	HISTORIEK	TEKENAAR	DATUM	HISTORIEK	TEKENAAR
H 22/12/2020	ONTWERP	KST			
G 05/05/2020	AANPASSINGEN ONDERHANDELINGEN	KST			
F 05/12/2017	OPMERKINGEN AWW INRITTEN	AWW	N	aug 2022	Wijziging wegegis en riolering WVE
E 28/08/2017	ONTWERP	AWW	M	april 2022	Wijziging wegegis en riolering WVE
D 01/08/2017	ONTWERP	AWW	L	feb 2022	Wijziging wegegis en riolering WVE
C 03/12/2009	ONTWERP	VVE	K	jan 2022	Wijziging wegegis en riolering WVE
B 04/06/2008	PAC-PROJECTNOTA	NJA	J	dec 2021	Wijziging wegegis en riolering WVE
A 24/04/2008	GBC-PROJECTNOTA	NJA	I	nov 2021	Wijziging wegegis

PLAN ONTWERPEN WEGENIS

Deel 7

FASE	SCHAAL	PLANO.PP (0%)	PROJECTNUMMER	PLANNUMMER	UITGAVE
ONTWERP	1/500	0.62	238870	5.7	N