TABEL INNEMINGEN

PERCEEL NUMMER	KADASTRALE AFDELING	SECTIE	GRONDNUMMER	OPPERVLAKTE				EIGENDOMSTOESTAND				OPMERKINGEN	VOOR
				HA	A	CA	M²						
1	1158/02 H												
	1158/02 K												
	1054c												
	1052e												
	1050a												
	1049a												
	1048a												
	1047a												
	1047b												
	1046c												
	1046d												
	1045b												
	1045a												
	1044a												
	1043e												
	1042c												
	1041d												
	1172/02 c												
	1158b												
	1163												
	1165/02												
	1102												
	1101c												
	1100a												
	1099b												
	1096/02 d												
	1096/02 c												
	1098a												
	1054/02												
	87												

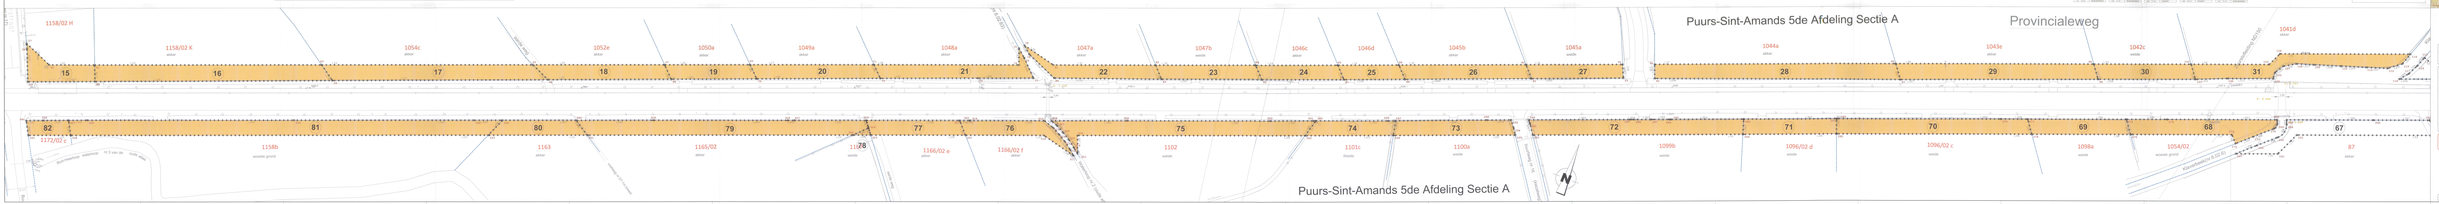

Vlaanderen
vlaanderen.be

VLAAMSE OVERHEID
DEPARTEMENT MOBILITEIT EN WERKEN
Wegen- en Verkeer Antwerpen

Ingediend op: 20/12/2021
Beslissing op: 20/12/2021
Ref. aanvraag: AT-2021-00001 - AT-2021-00001_1-2021-00001_2
Ref. overheid: AT-2021-00001_1-2021-00001_2

TARDINE G 829021 DX

Schaal: 1:1000
Formaat: A0

Ingediend door: Vlaanderen
Beslissing door: Vlaanderen

Nr.	Datum	Wijziging
1	20/12/2021	Ontwerp

N17
Puurs-Sint-Amands

PLAN 2/5

Puurs-Sint-Amands, 5de Afdeling Sectie A

ONTEIGENINGSPLAN

Afmetingen plan: 1 meter | Hoogte: 0 | Referentiesysteem: Lambert 1972 | Referentiesysteem: EPSG:31370