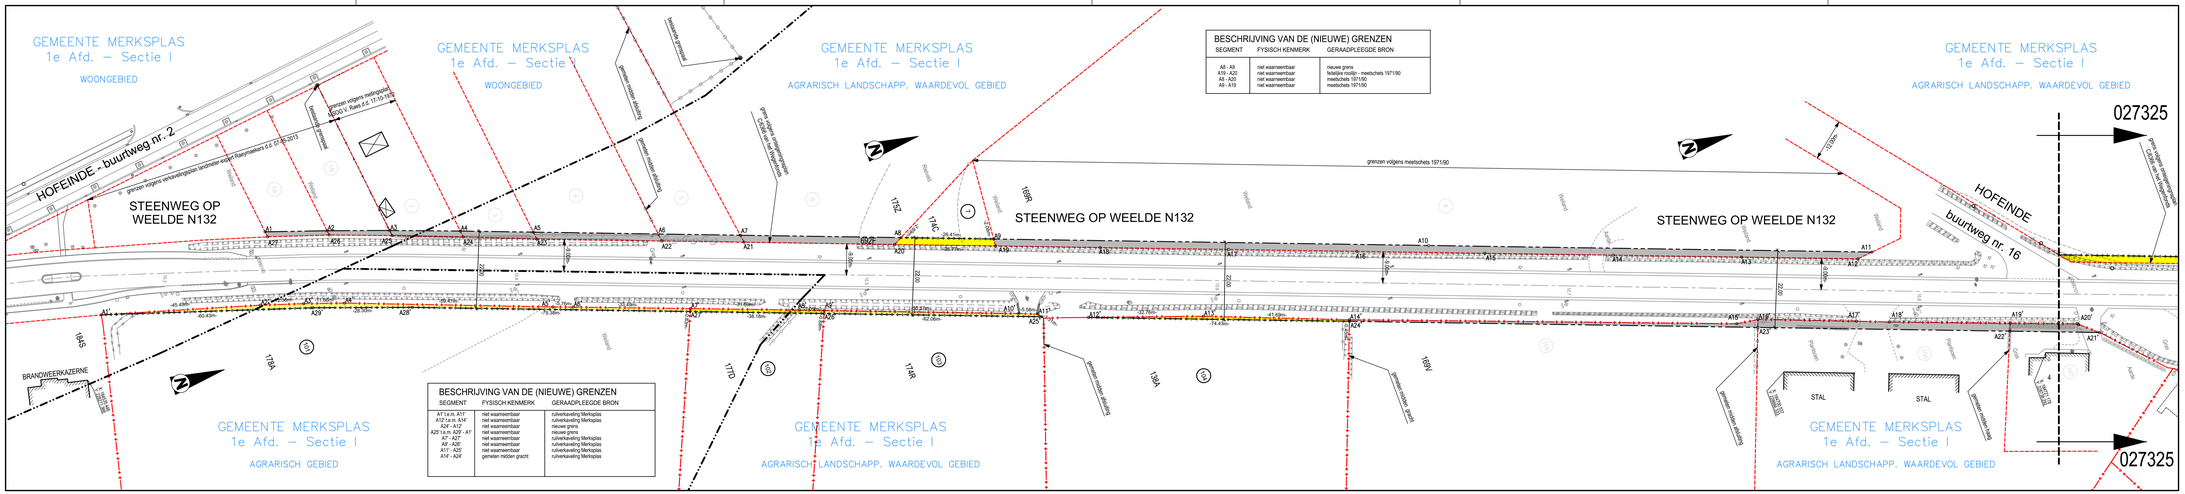

SITUATIEPLAN

SCHAAL : 1/20.000

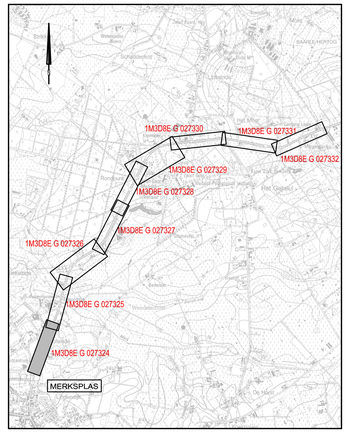

TABEL DER INNEMINGEN

nr. der inn.	Kadastraal perceel MERKSPLAS te afdeling	sectie	nr.	wijken	naam en woonamen der eigenaars	adres	woonplaats	aard van het perceel	kadastrale oppervlakte ha	a	ca	kadastraal inkomen	aan te kopen oppervlakte ha	a	ca	akten van aankoop	opmerkingen
7	I	174C		De Laeren	Van Hassett, Maria (VE/2/3, VG1/3)	[illegible]	[illegible]	bouwland		02	67				55		volgens meting
					Janssen, Patrick (BE 1/6)	[illegible]	[illegible]										
					Van Reusel, Ive (BE 1/12)	[illegible]	[illegible]										
					Van Reusel, Leen (BE 1/12)	[illegible]	[illegible]										
101	I	178A		De Laeren	bv bvba / VR - BESTUUR (VE 95/100)	[illegible]	[illegible]	weiland	02	49	92			01	42		volgens meting
					cv / VAREJA (VE 5/100)												
102	I	177D		De Laeren	bv bvba / VR - BESTUUR (VE 95/100)	[illegible]	[illegible]	weiland		99	29				33		volgens meting
					cv / VAREJA (VE 5/100)												
103	I	174R		Steenweg op Weelde	bv bvba / VR - BESTUUR (VE 95/100)	[illegible]	[illegible]	huis		60	41				51		volgens meting
					cv / VAREJA (VE 5/100)												
104	I	138A		De Laeren	bv bvba / VR - BESTUUR (VE 95/100)	[illegible]	[illegible]	weiland	06	87	32			40			volgens meting
					cv / VAREJA (VE 5/100)												

LIJST VAN DE COÖRDINATEN
Lambert '72 in meter

A1	184513.206	229273.496	A1'	184519.300	229221.450
A2	184519.023	229256.228	A2'	184532.390	229266.020
A3	184525.129	229307.552	A3'	184536.270	229276.750
A4	184532.244	229325.844	A4'	184540.140	229287.750
A5	184539.738	229345.297	A5'	184561.720	229343.170
A6	184552.556	229378.553	A6'	184563.750	229348.560
A7	184560.979	229400.415	A7'	184575.730	229379.830
A8	184577.472	229443.215	A8'	184588.990	229408.860
A9	184586.968	229467.855	A9'	184589.420	229415.470
A10	184631.659	229583.695	A10'	184609.390	229467.110
A11	184677.101	229701.743	A11'	184611.450	229472.300
A12	184677.529	229997.291	A12'	184617.355	229485.526
A13	184665.503	229866.319	A13'	184628.360	229516.360
A14	184659.353	229850.374	A14'	184636.260	229536.780
A15	184639.263	229797.994	A15'	184662.950	229606.470
A16	184626.088	229763.832	A16'	184653.890	229664.560
A17	184612.553	229728.879	A17'	184664.080	229690.730
A18	184599.768	229695.557	A18'	184697.530	229689.450
A19	184589.057	229667.662	A19'	184709.774	229731.720
A20	184578.692	229640.817	A20'	184716.547	229749.609
A21	184563.242	229600.729	A21'	184721.370	229754.658
A22	184554.703	229578.802	A22'	184711.901	229730.839
A23	184541.878	229545.542	A23'	184699.027	229683.729
A24	184534.112	229526.048	A24'	184644.119	229554.977
A25	184526.700	229507.180	A25'	184612.537	229473.025
A26	184520.400	229290.380	A26'	184636.221	229475.115
A27	184514.790	229273.870	A27'	184642.010	229460.410
			A28'	184547.349	229305.423
			A29'	184538.280	229276.826

DEZE PUNTEN WORDEN NIET OP HET TERREIN GEMATERIALISEERD

NOTA:
1. Behoudens uitdrukkelijk andersluidende aanduidingen zijn alle maten in meter uitgedrukt.
2. Het onteigeningsplan is opgemaakt bij middel van C.A.D. de in te nemen eigendelen zijn evenwers op die manier bepaald.

VERKLARING ONTEIGENINGSPLAN

- GRENS VAN DE ONTEIGENING
- REEDS ONTEIGEND cfr. ONTEIGENINGSPLAN 1M3D8E G 027324 00 & 01
- TE ONTEIGENEN GRONDDEEL
- 30 NUMMER VAN DE ONTEIGENING
- BESTEMMINGSGRENS VOLGENS HET GEWESTPLAN
- PERCEELSGRENZEN VOLGENS DE RUILVERKAVELING MERKSPLAS
- PERCEELSGRENZEN
- 371x KADASTRALE PERCEELSNUMMER
- (NR) COORDINAATPUNT

VERKLARING BESTAANDE TOESTAND

GEBOUWEN EN CONSTRUCTIES

- GEBOUW MET HUISNUMMER
- GEBOUWEN VOOR ANDER GEBRUIK (VB. LOODS, SCHUUR, ...)
- HUISDORPEL / GARAGEDORPEL

NATUURLIJKE ELEMENTEN

- BESTAANDE BEEK/GRACHT/WATERLOOP/STROOM
- HAAG
- KLEINE BOOM / STRUIK / LOOFBOOM / NAALDBOOM / FRUITBOOM
- BOMENRIJ VAN LOOFBOMEN
- BOMENRIJ VAN NAALDBOMEN
- BESCHOEIING
- AFSLUITING ALGEMEEN
- AFSLUITING BETONPLATEN
- MUUR HOOG
- MUUR LAAG
- AFSLUITING LAAG MET GAASDRAAD
- AFSLUITING HOOG MET GAASDRAAD
- AFSLUITING + DRAAD

ELEMENTEN EN UITRUSTING VAN WEGEN

- AS VAN DE WEG
- RAND WEG
- RAND ONVERHARDE WEG
- SIGNALISATIE (PLAATSNAAM (ADMINISTRATIEF), VERKEER)
- PAALTJE (BEPERKING DOORGANG), PAAL VERLICHTING, DEKSEL BRANDKRAAN
- MERKPAAL (PRIVAAT TERREIN)
- STRAATKAP / MERKSTEEN WATERLEIDING / DIVERSE
- INSPECTIEPUT (ROND DEKSEL), STRAATKOLK / WATERSLIKKER

Opdrachtgever

gemeente MERKSPLAS
Gezien & goedgekeurd door

GEMEENTE MERKSPLAS
PROVINCIE ANTWERPEN

Markt 1
2330 Merksplas
Tel. +32 (0)14 63 94 00
Fax +32 (0)14 63 94 01

de secretaris	de burgemeester	de secretaris	de burgemeester	de secretaris	de burgemeester
D. Cousbruyt	F. Wilrycx	D. Cousbruyt	F. Wilrycx	D. Cousbruyt	F. Wilrycx

Voorlopig aangenomen door de gemeenteraad in zitting van
bij beraad

Definitief aangenomen door de gemeenteraad in zitting van
bij beraad

Het College en Schepenen bevestigt dat onderhavig plan ten gemeentelijke ter inzage van het publiek werd neergelegd/ gebonden het openbaar onderzoek van tot
Namens het College van Burgemeester en Schepenen
de secretaris de burgemeester

Project

GEWESTWEG N132
STEENWEG OP WEELDE

MODULE 13 : aanleg fietspaden

Studiebureau

ARCADIS Design & Consultancy for natural and built assets

Maatschappelijke zetel:
ARCADIS Belgium NV
Koningsstraat 80
1000 Brussel
Afgevaardigd Bestuurder
Kristof Pfeyenbroeks

Cobrokerende vestiging:
ARCADIS Belgium NV
Prof. F. Bordewijklaan 23
2900 Antwerpen-Berchem
Tel. +32 (0)3 825 79 00
Fax +32 (0)3 825 75 01

info@arcadisbelgium.be - www.arcadis.com

Index	Datum	Omschrijving	Getek.	Ontw.	Projectverantw. TVDE
					Schaal
					Formaat
					Projectnummer 04-006474
					Volgnummer
Afdrukdatum: 26-10-2021 14:02					
Bestandsnaam/pad:					

Vlaanderen is wegen en verkeer

VLAAMSE OVERHEID
AGENTSCHAP WEGEN EN VERKEER
Wegen en Verkeer Antwerpen

VAC Anna Bijns
Lange Kievitlaan 111-113 bus 41, 2018 Antwerpen
Tel. 03 224 68 11 - Fax. 03 224 68 99
e-mail: wegen.antwerpen@mow.vlaanderen.be

Opgemaakt door

ARCADIS
Vaes Jonas
ILAN 018330

STUDIEBUREAU
Coördinerende vestiging:
ARCADIS Belgium NV
Prof. F. Bordewijklaan 23
2900 Antwerpen
Tel. 02 505 75 00
Fax 02 505 75 01

Projectnummer	Dossiernummer	Besteknummer
.	X10/N132/13	.

plotbestand	1M3D8EG027324 02.pdf
Cad-bestand	1M3D8EG027324 02.zip

Nagezien door de verantwoordelijke ingenieur,
Gedekend door Simon Tuller (Signature)
Gedekend op 2021-11-12 09:58:37 +01:0
Reden:Ik heb dit document gezien

Simon Tuller

Voorgesteld door de dir. investeringen,
Gedekend door Koen Smits (Signature)
Gedekend op 2021-11-12 10:02:19 +01:0
Reden:Ik heb dit document gezien

Koen Smits

Gezien om gevoegd te worden bij het voorlopig Onteigeningsbesluit van:
Vlaams minister van Mobiliteit en Openbare Werken,

Lydia PEETERS

Gezien om gevoegd te worden bij het definitief Onteigeningsbesluit van:
Vlaams minister van Mobiliteit en Openbare Werken,

Lydia PEETERS

Dossiergegevens
1/9 Projectnr. : 04/006474

Nummer van het plan

1M3D8E	G	027324	02
entiteitscode	prefix	volgnummer	fase index

Datum opmaak: 05-10-2016

Aangebrachte wijzigingen

Ind.	Aard	Datum
01	Oppslitsing van inneming 1 naar 1A en 1B	24-03-'19
02	Opmaak onteigeningsplan	27-07-'21

GEWESTWEG N132
MERKSPLAS

STEENWEG OP WEELDE

ONTEIGENINGSPLAN

onteigeningen 7 en 101 t.e.m. 104

Afmetingen plan	Schaal	Kilometerpunten	Referentienummer AAPD
1,47 x 0,59 = 0,87m²	1 / 500	van 10.280 tot 10.840	13023-10601