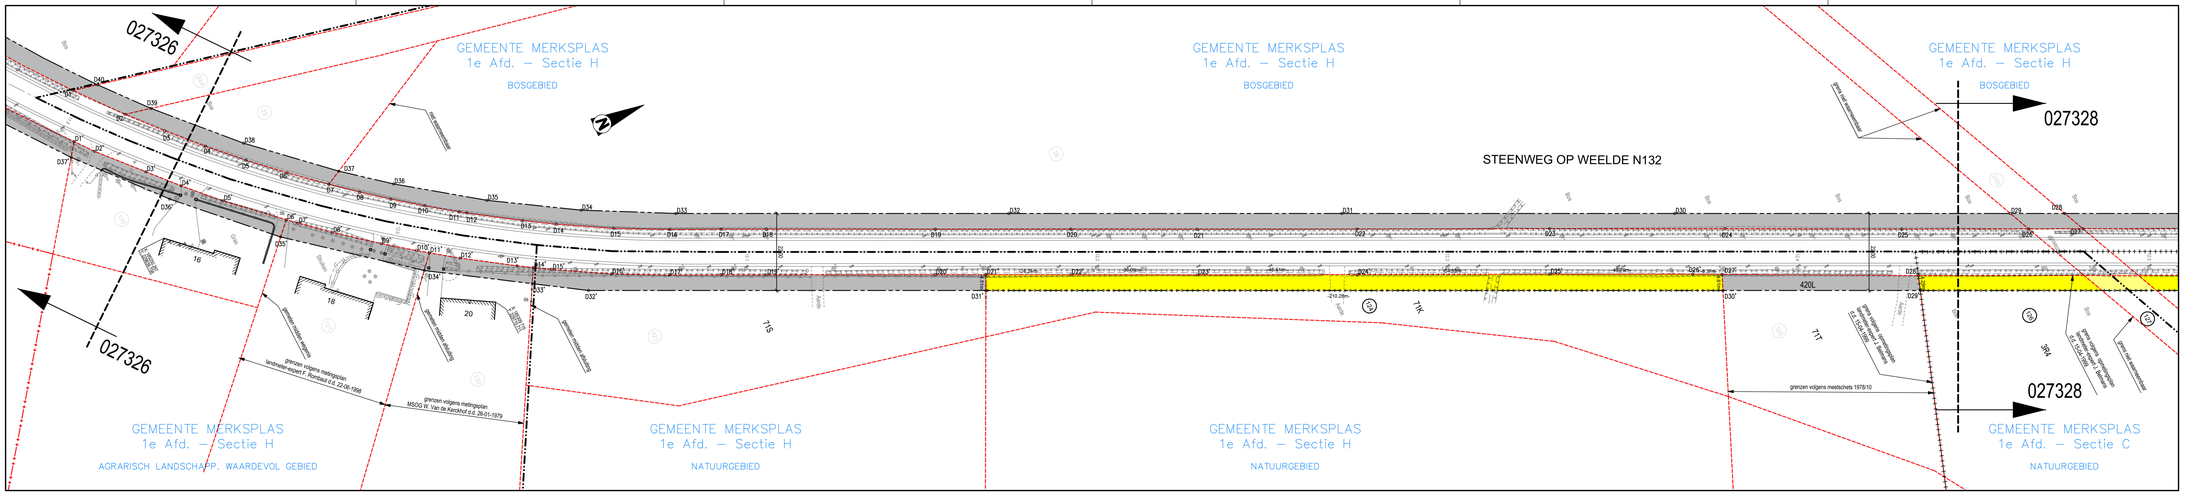
GEMEENTE MERKSPLAS
1e Afd. – Sectie H
BOSGEBIED
GEMEENTE MERKSPLAS
1e Afd. – Sectie H
AGRARISCH LANDSCHAPP, WAARDEVOL GEBIED
GEMEENTE MERKSPLAS
1e Afd. – Sectie H
NATUURGEBIED
GEMEENTE MERKSPLAS
1e Afd. – Sectie H
NATUURGEBIED
GEMEENTE MERKSPLAS
1e Afd. – Sectie C
NATUURGEBIED
STEENWEG OP WEELDE N132
027326
027328
grens volgens meetschets 1978/10
grens volgens meetschets 1978/10
MSOQ W. Van de Kerckhof d.d. 26-01-1979
grens volgens meetschets 1978/10
grens volgens meetschets 1978/10
grens volgens meetschets 1978/10