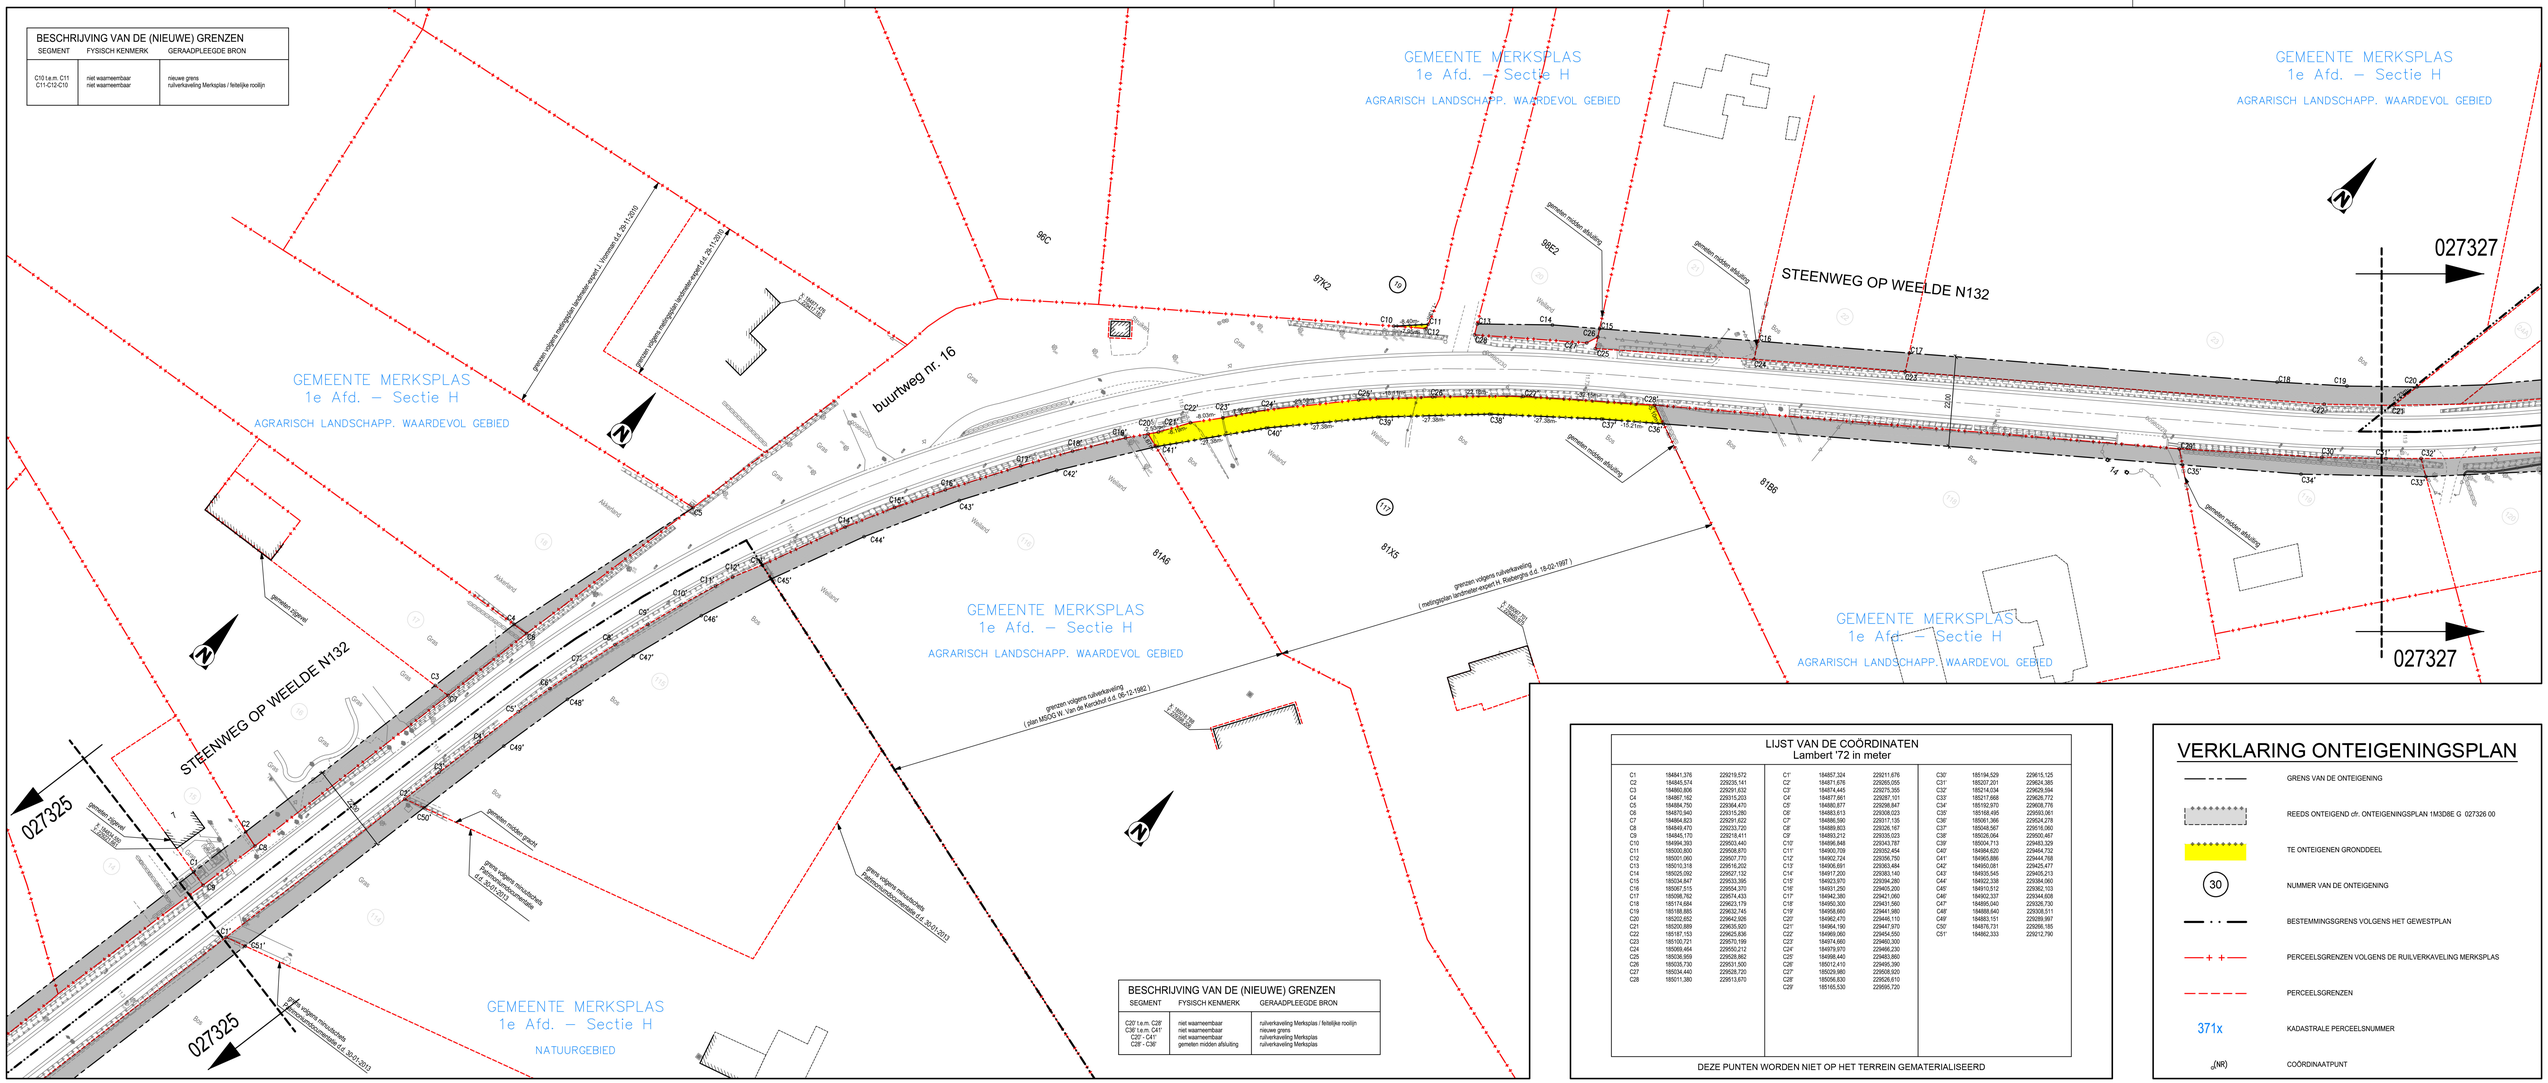

LIJST VAN DE COÖRDINATEN
Lambert '72 in meter

C1	184841.376	229219.572	C1'	184857.324	229211.676	C30'	185194.529	229615.125
C2	184845.574	229239.141	C2'	184871.676	229265.055	C31'	185207.201	229624.385
C3	184860.806	229291.632	C3'	184874.445	229275.355	C32'	185214.034	229629.594
C4	184867.162	229315.203	C4'	184877.661	229287.101	C33'	185217.668	229626.772
C5	184884.750	229364.470	C5'	184883.877	229298.647	C34'	185152.970	229626.776
C6	184870.940	229315.280	C6'	184883.613	229308.023	C35'	185168.495	229593.061
C7	184864.823	229291.622	C7'	184886.590	229317.135	C36'	185061.366	229524.278
C8	184849.470	229233.720	C8'	184889.803	229326.167	C37'	185048.567	229516.060
C9	184845.170	229218.411	C9'	184893.212	229335.023	C38'	185028.064	229500.467
C10	184994.393	229503.440	C10'	184896.848	229343.787	C39'	185004.713	229483.329
C11	185000.800	229508.870	C11'	184900.709	229352.454	C40'	184994.620	229464.732
C12	185001.090	229507.770	C12'	184902.724	229356.750	C41'	184965.886	229444.768
C13	185210.318	229516.202	C13'	184908.591	229383.484	C42'	184950.081	229425.477
C14	185023.092	229527.132	C14'	184917.200	229383.140	C43'	184935.545	229405.213
C15	185034.847	229533.395	C15'	184923.970	229394.280	C44'	184922.338	229384.060
C16	185067.515	229554.370	C16'	184931.290	229405.200	C45'	184910.512	229362.103
C17	185098.762	229574.433	C17'	184942.380	229421.060	C46'	184902.337	229344.608
C18	185174.684	229623.179	C18'	184950.300	229431.560	C47'	184895.040	229326.730
C19	185188.885	229632.745	C19'	184958.660	229441.980	C48'	184888.640	229308.511
C20	185202.652	229642.926	C20'	184962.470	229446.110	C49'	184883.151	229289.997
C21	185200.889	229635.920	C21'	184964.190	229447.970	C50'	184878.731	229266.185
C22	185187.153	229625.836	C22'	184969.060	229454.550	C51'	184862.333	229212.790
C23	185100.721	229570.199	C23'	184974.660	229460.300			
C24	185089.464	229550.212	C24'	184979.970	229466.230			
C25	185036.959	229528.862	C25'	184998.440	229483.860			
C26	185035.730	229531.500	C26'	185012.410	229495.390			
C27	185034.440	229528.720	C27'	185029.980	229508.500			
C28	185011.380	229513.670	C28'	185056.830	229526.610			
			C29'	185165.530	229595.720			

DEZE PUNTEN WORDEN NIET OP HET TERREIN GEMATERIALISEERD

VERKLARING ONTEIGENINGSPLAN

- GRENS VAN DE ONTEIGENING
- REEDS ONTEIGEND cfr. ONTEIGENINGSPLAN 1M3D8E G 027326 00
- TE ONTEIGENEN GRONDDEEL
- 30 — NUMMER VAN DE ONTEIGENING
- BESTEMMINGSGRENS VOLGENS HET GEWESTPLAN
- PERCEELSGRENZEN VOLGENS DE RUILVERKAVELING MERKSPLAS
- PERCEELSGRENZEN
- 371x — KADASTRALE PERCEELSNUMMER
- (NR) — COÖRDINAATPUNT

TABEL DER INNEMINGEN

nr. der inn.	Kadastraal perceel MERKSPLAS 1e afdeling sectie	nr.	wijken	naam en voornamen der eigenaars	adres	woonplaats	aard van het perceel	kadastrale oppervlakte ha	a	ca	kadastraal inkomen	aan te kopen oppervlakte ha	a	ca	akten van aankoop	opmerkingen
19	H	97K2	Bembt Horst	Michielsen, Ludovica	[illegible]	[illegible]	bouwland		77	27				04		volgens meting
117	H	81X5	Stwg op Weelde	Noeyens, Bart (9/10) Vennootschap / HENOE	[illegible]	[illegible]	g. weeteelt	02	28	48				05	47	volgens meting

NOTA : 1. Behoudens uitdrukkelijk andersluidende aanduidingen zijn alle maten in meter uitgedrukt.
2. Het onteigeningsplan is opgemaakt bij middel van C.A.D. de in te nemen oppervlakten zijn evenwens op die manier bepaald.

VERKLARING BESTAANDE TOESTAND

GEBOUWEN EN CONSTRUCTIES

- GEBOUW MET HUISNUMMER
- GEBOUWEN VOOR ANDER GEBRUIK (VB. LOODS, SCHUUR, ...)
- HUISDORPEL / GARAGEDORPEL

NATUURLIJKE ELEMENTEN

- BESTAANDE BEEK/GRACHT/WATERLOOP/STROOM
- HAAG
- KLEINE BOOM / STRUIK / LOOFBOOM / NAALDBOOM / FRUITBOOM
- BOMENRIJ VAN LOOFBOMEN
- BOMENRIJ VAN NAALDBOMEN
- BESCHOEIING
- AFSLUITING ALGEMEEN
- AFSLUITING BETONPLATEN
- MUUR HOOG
- MUUR LAAG
- AFSLUITING LAAG MET GAASDRAAD
- AFSLUITING HOOG MET GAASDRAAD
- AFSLUITING + DRAAD

ELEMENTEN EN UITRUSTING VAN WEGEN

- AS VAN DE WEG
- RAND WEG
- RAND ONVERHARDE WEG
- SIGNALISATIE (PLAATSNAAM (ADMINISTRATIEF), VERKEER)
- PAALTJE (BEPERKING DOORGANG), PAAL VERLICHTING, DEKSEL BRANDKRAAN
- MERKPAAL (PRIVAAT TERREIN)
- STRAATKAP / MERKSTEEN WATERLEIDING / DIVERSE
- INSPECTIEPUT (ROND DEKSEL), STRAATKOLK / WATERSLIKKER

SITUATIEPLAN
SCHAAL : 1/20.000

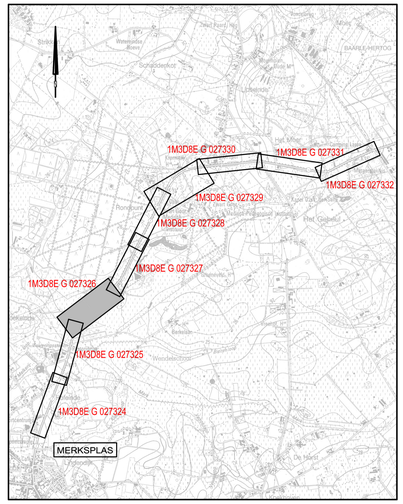

Opdrachtgever

gemeente MERKSPLAS
Gezien & goedgekeurd door

Voorlopig aangenomen door de gemeenteraad in zitting van bij bevel

de secretaris | de burgemeester

D. Couckhuyt | F. Wilrycx

Definitief aangenomen door de gemeenteraad in zitting van bij bevel

de secretaris | de burgemeester

D. Couckhuyt | F. Wilrycx

Het College en Schepenen bevestigt dat onderhavig plan ten gemeentehuize ter inzage van het publiek werd neergelegd gedurende het openbaar onderzoek van tot
Namens het College van Burgemeester en Schepenen bij bevel

de secretaris | de burgemeester

D. Couckhuyt | F. Wilrycx

GEMEENTE MERKSPLAS
PROVINCIE ANTWERPEN

Markt 1
2330 Merksplas
Tel. +32 (0)14 63 94 00
Fax +32 (0)14 63 94 01

Project

GEWESTWEG N132
STEENWEG OP WEELDE

MODULE 13 : aanleg fietspaden

Studiebureau

ARCADIS Design & Consultancy for natural and built assets

Maatschappelijke zetel:
ARCADIS Belgium NV
Koningstraat 80
1000 Brussel
Algemeenlijst bestuurder
Kristof Peperstraete

Coördinerende vestiging:
ARCADIS Belgium NV
Post X, Borsbeekbrug 22
2600 Antwerpen-Berchem
Tel. +32 (0)2 505 75 00
Fax +32 (0)2 505 75 01

info@arcadisbelgium.be - www.arcadis.com

Index	Datum	Omschrijving	Getek.	Ontw.	Projectverantw. TVDE
					Schaal
					Formaat
					Projectnummer 04-006474
					Volgnummer

Afdrukdatum: 26-10-2021 14:03
Bestandslocatie: Y:\arcadis-nl\sunds\BENKAFILES\GZ\proj\01_KMK_ANT\SE01\0004474 Merksplas N132\03 INRO Versie 02 Gerechtbij\04474_inr_02 - kopie.dwg

Vlaanderen is wegen en verkeer

VLAAMSE OVERHEID
AGENTSCHAP WEGEN EN VERKEER
Wegen en Verkeer Antwerpen

VAC Anna Bijns
Lange Kievitstraat 111-113 bus 41, 2018 Antwerpen
Tel. 03 224 68 11 - Fax. 03 224 68 99
e-mail: wegen.antwerpen@mow.vlaanderen.be

Opgemaakt door

ARCADIS
Vans Jonas
[LAN 191619]

STUDIEBUREAU

Projectnummer	Dossiernummer	Besteknummer
.	X10/N132/13	.

plotbestand	1M3D8EG027326 02.pdf
Cad-bestand	1M3D8EG027326 02.zip

Nagezien door de verantwoordelijke ingenieur,
Getekend door Simon Tullen (Signature)
Getekend op 2021-11-12 09:57:50 +01:0
Reden:Ik keur dit document goed

Voorgesteld door de dir. investeringen,
Getekend door Roland Smits (Signature
Getekend op 2021-11-12 10:03:56 +01:0
Reden:Ik keur dit document goed

Gezien om gevoegd te worden bij het voorlopig Onteigeningsbesluit van:
Vlaams minister van Mobiliteit en Openbare Werken,

Lydia PEETERS

Gezien om gevoegd te worden bij het definitief Onteigeningsbesluit van:
Vlaams minister van Mobiliteit en Openbare Werken,

Lydia PEETERS

Dossieregegevens
Projectnr.: 04/006474
3/9

Nummer van het plan
1M3D8E G 027326 02
entiteitscode prefix volgnummer fase index

Datum opmaak: 05-10-2016

Aangebrachte wijzigingen

Ind.	Aard	Datum
02	Opmaak onteigeningsplan	27-07-'21

GEWESTWEG N132
MERKSPLAS

STEENWEG OP WEELDE

ONTEIGENINGSPLAN

onteigeningen 19 en 117

Afmetingen plan	Schaal	Kilometerpunten	Referentienummer AAPD
1,26 x 0,84 = 1,06m²	1 / 500	van 11.340 tot 11.900	13023-10603