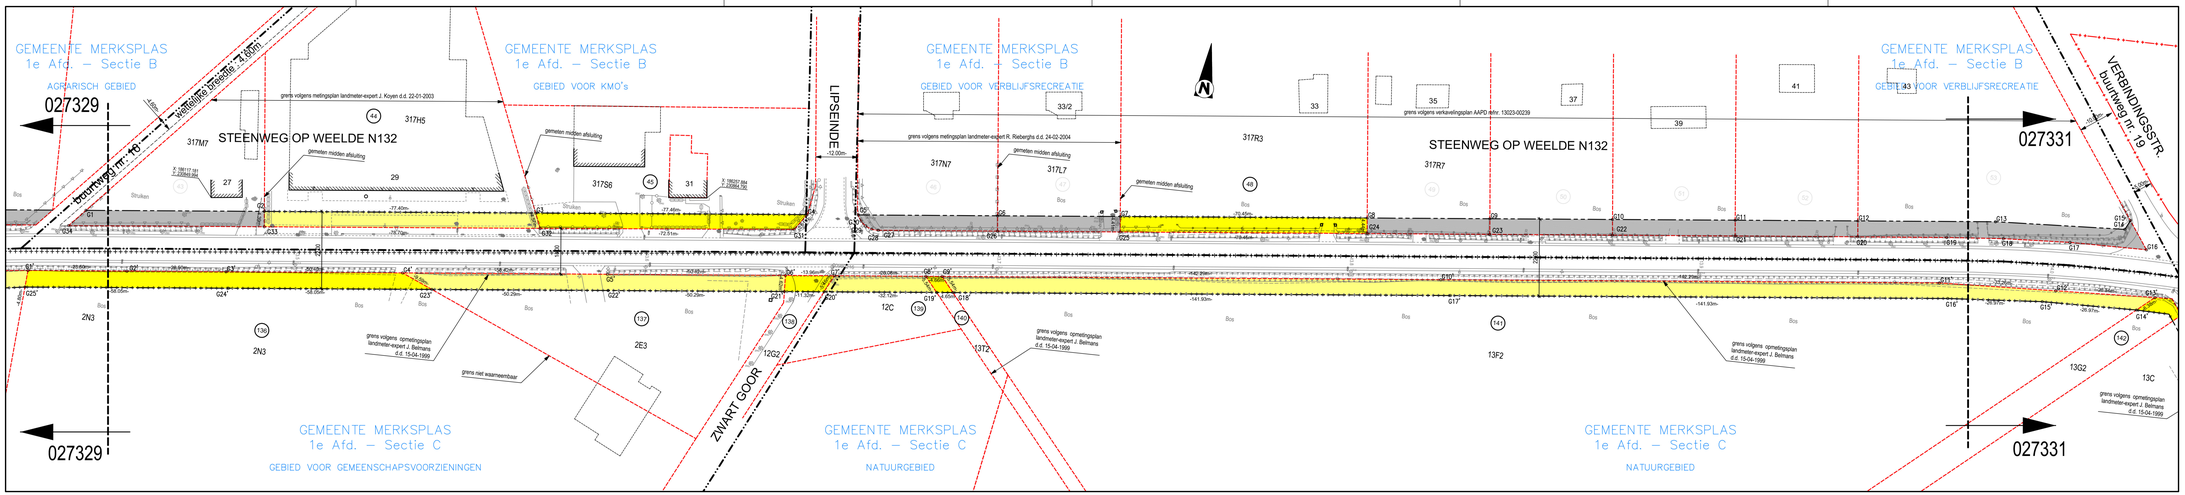

SITUATIEPLAN

SCHAAL : 1/20.000

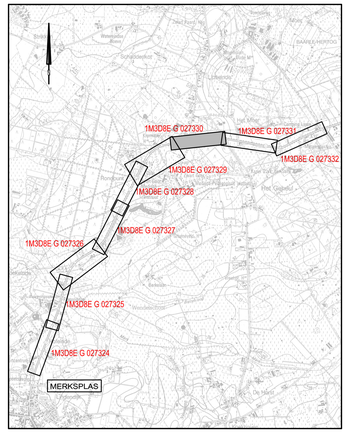

TABEL DER INNEMINGEN

Kadastraal perceel								kadastrale oppervlakte			kadastraal inkomen	aan te kopen oppervlakte			akten van aankoop	opmerkingen
nr. der inn.	MERKSPLAS 1e afdeling sectie	nr.	wijken	naam en voornamen der eigenaars	adres	woonplaats	aard van het perceel	ha	a	ca		ha	a	ca		
44	B	317H5	Stwg. Op Weelde	Vennootschap / JB CONSULT			Magazijn		49	85				03	42		volgens meting
45	B	317S6	Stwg. Op Weelde	Vennootschap / Ondernemingen Jansen			Magazijn		30	70				03	24		volgens meting
48	B	317R3	Stwg. Op Weelde	Jansen, Willibrordus & Koornmans, Cornelia			Vakantiewoning		35	00				03	12		volgens meting
136	C	2N3	Zwartgoorheide	Vereniging / Emmaus			Verpleeginrichting	03	09	69				05	24		volgens meting
137	C	2E3	Zwartgoorheide	Vereniging / Emmaus			Bos		28	13				04	87		volgens meting
138	C	12G2	Zwartgoorheide	Vereniging / Emmaus			Weg	01	01	87					58		volgens meting
139	C	12C	Zwartgoorheide	Vereniging / Emmaus			Bos		07	10				01	34		volgens meting
140	C	13T2	Zwartgoorheide	Vereniging / Emmaus			Weg	01	01	40					21		volgens meting
141	C	13F2	Zwartgoorheide	Vereniging / Convent van Betlehem (VERP)			Bos	02	72	86				14	99		volgens meting

BESCHRIJVING VAN DE (NIEUWE) GRENZEN

SEGMENT	FYSISCH KENMERK	GERAADPLEEGDE BRON
G2 t.e.m. G4 G7 t.e.m. G8 G4 - G31 - G22 - G33 - G24 t.e.m. G25	niet waarneembaar niet waarneembaar niet waarneembaar	nieuwe grens nieuwe grens feitelijke rooilijn
G2 - G33 G3 - G22	gemeten midden afsluiting gemeten midden afsluiting	metingplan landmeter-expert J. Koyen d.d. 22-01-2003 metingplan landmeter-expert J. Koyen d.d. 22-01-2003
G7 - G25 G8 - G24	gemeten midden afsluiting bestaande grenspaal	metingplan landmeter-expert R. Rebergha d.d. 24-02-2004 verkavelingsplan AAPD refnr. 13023-00239

BESCHRIJVING VAN DE (NIEUWE) GRENZEN

SEGMENT	FYSISCH KENMERK	GERAADPLEEGDE BRON
G1' t.e.m. G13'	niet waarneembaar	feitelijke rooilijn - opmetingsplan landmeter-expert J. Belmans d.d. 15-04-1999 nieuwe grens
G14' t.e.m. G25'	niet waarneembaar	-
G1' - G25' G4' - G23' G6' - G21' G7' - G20' G8' - G19' G13' - G14'	niet waarneembaar niet waarneembaar niet waarneembaar niet waarneembaar niet waarneembaar niet waarneembaar	- - - opmetingsplan landmeter-expert J. Belmans d.d. 15-04-1999 -

LIJST VAN DE COÖRDINATEN

Lambert '72 in meter

G1	186082.062	230842.602	G17	186097.421	230823.779
G2	186132.712	230847.663	G2'	186095.527	230838.573
G3	186209.726	230855.358	G3'	186122.634	230829.366
G4	186286.804	230863.060	G4'	186173.791	230834.350
G5	186301.326	230864.511	G5'	186231.929	230840.128
G6	186340.893	230868.465	G6'	186282.495	230845.153
G7	186375.720	230871.945	G7'	186296.389	230846.533
G8	186445.820	230878.950	G8'	186341.560	230849.112
G9	186460.648	230882.430	G9'	186326.976	230849.573
G10	186515.473	230889.910	G10'	186468.564	230863.647
G11	186550.300	230889.390	G11'	186610.152	230877.722
G12	186600.126	230892.870	G12'	186641.390	230878.973
G13	186624.135	230896.350	G13'	186668.824	230875.557
G14	186624.135	230896.570	G14'	186668.824	230875.557
G15	186682.434	230901.129	G15'	186630.881	230875.462
G16	186667.871	230893.347	G16'	186612.963	230873.542
G17	186645.953	230893.158	G17'	186471.740	230859.436
G18	186626.899	230892.201	G18'	186330.516	230845.319
G19	186610.841	230890.840	G19'	186320.893	230844.857
G20	186585.577	230888.360	G20'	186293.932	230841.663
G21	186550.747	230884.913	G21'	186252.872	230840.538
G22	186515.919	230881.449	G22'	186232.630	230835.537
G23	186481.090	230877.988	G23'	186192.588	230830.537
G24	186446.261	230874.533	G24'	186124.830	230824.766
G25	186376.156	230867.601	G25'	186067.072	230819.994
G26	186341.329	230864.092			
G27	186306.500	230860.632			
G28	186285.568	230860.894			
G29	186303.783	230861.608			
G30	186302.519	230862.880			
G31	186283.599	230858.458			
G32	186211.458	230851.330			
G33	186133.149	230843.296			
G34	186077.096	230837.743			

DEZE PUNTEN WORDEN NIET OP HET TERREIN GEMATERIALISEERD

VERKLARING ONTEIGENINGSPLAN

- GRENS VAN DE ONTEIGENING
- REEDS ONTEIGEND cfr. ONTEIGENINGSPLAN 1M3D8E G 027330 00
- TE ONTEIGENEN GRONDDEEL
- 30 — NUMMER VAN DE ONTEIGENING
- BESTEMMINGSGRENS VOLGENS HET GEWESTPLAN
- KADASTRALE SECTIEGRENS
- PERCEELSGRENZEN
- 371x — KADASTRALE PERCEELSNUMMER
- (NR) — COORDINAATPUNT

NOTA:
1. Behoudens uitdrukkelijk andersluidende aanduidingen zijn alle maten in meter uitgedrukt.
2. Het onteigeningsplan is opgemaakt bij middel van C.A.D. de in te nemen oppervlakten zijn eveneens op die manier bepaald.

VERKLARING BESTAANDE TOESTAND

GEBOUWEN EN CONSTRUCTIES

- GEBOUW MET HUISNUMMER
- GEBOUWEN VOOR ANDER GEBRUIK (VB. LOODS, SCHUUR, ...)
- HUISDORPEL / GARAGEDORPEL

NATUURLIJKE ELEMENTEN

- BESTAANDE BEEK/GRACHT/WATERLOOP/STROOM
- HAAG
- KLEINE BOOM / STRUIK / LOOFBOOM / NAALDBOOM / FRUITBOOM
- BOMENRIJ VAN LOOFBOMEN
- BOMENRIJ VAN NAALDBOMEN
- BESCHOEIING
- AFSLUITING ALGEMEEN
- AFSLUITING BETONPLATEN
- MUUR HOOG
- MUUR LAAG
- AFSLUITING LAAG MET GAASDRAAD
- AFSLUITING HOOG MET GAASDRAAD
- AFSLUITING + DRAAD

ELEMENTEN EN UITRUSTING VAN WEGEN

- AS VAN DE WEG
- RAND WEG
- RAND ONVERHARDE WEG
- SIGNALISATIE (PLAATSNAAM (ADMINISTRATIEF), VERKEER)
- PAALTJE (BEPERKING DOORGANG), PAAL VERLICHTING, DEKSEL BRANDKRAAN
- MERKPAAL (PRIVAAT TERREIN)
- STRAATKAP / MERKSTEEN WATERLEIDING / DIVERSE
- INSPECTIEPUT (ROND DEKSEL), STRAATKOLK / WATERSLIKKER

Opdrachtgever

gemeente MERKSPLAS
Gezien & goedgekeurd door

Voorlopig aangenomen door de gemeenteraad in zitting van: bij besluit

de secretaris | de burgemeester

D. Cousbruyt | F. Wilrycx

GEMEENTE MERKSPLAS
PROVINCIE ANTWERPEN

Markt 1
2330 Merksplas
Tel.: +32 (0)14 63 94 00
Fax: +32 (0)14 63 94 01

Definitief aangenomen door de gemeenteraad in zitting van: bij besluit

de secretaris | de burgemeester

D. Cousbruyt | F. Wilrycx

Het College en Schepenen bevestigt dat ondervaand plan ten gemeentelijke ter inzage van het publiek werd neergelegd/ gedurende het openbaar onderzoek van: tot.

Namens het College van Burgemeester en Schepenen de secretaris | de burgemeester

D. Cousbruyt | F. Wilrycx

Project

GEWESTWEG N132
STEENWEG OP WEELDE

MODULE 13 : aanleg fietspaden

Studiebureau

ARCADIS Design & Consultancy for natural and built assets

Maatschappelijke zetel:
ARCADIS Belgium NV
Koningsstraat 80
1000 Brussel
Afgevaardigd bestuurder
Kristof Pepermans

Coördinerende vestiging:
ARCADIS Belgium NV
Prof. F. Bordewijklaan 23
2600 Antwerpen-Berchem
Tel. +32 (0)3 305 79 00
Fax +32 (0)3 305 79 01

info@arcadisbelgium.be - www.arcadis.com

Index	Datum	Omschrijving	Getek.	Ontw.	Projectverantw. TVDE
					Schaal
					Formaat
					Projectnummer 04-006474
					Volgnummer

Afdrukdatum: 26-10-2021 14:13
Bestandsnaam/pad: Y:\arcadis-eu\projects\B05647\L2\03\Tech\01_RAW_INFO\B01\004474 Merksplas N132\RAD tracés\ 02 Geschikt\B04474_inc_02 - kopie.dwg

Vlaanderen is wegen en verkeer

VLAAMSE OVERHEID
AGENTSCHAP WEGEN EN VERKEER
Wegen en Verkeer Antwerpen
VAC Anna Bijns
Lange Kievitlaan aat 111-113 bus 41, 2018 Antwerpen
Tel. 03 224 64 11 - Fax. 03 224 68 99
e-mail: wegen.antwerpen@mow.vlaanderen.be

Opgemaakt door

ARCADIS
Vann Jones
(LAN 2181839)

STUDIEBUREAU

Coördinerende vestiging:
ARCADIS Belgium NV
Prof. F. Bordewijklaan 23
2600 Antwerpen-Berchem
Tel. 03 305 79 00
Fax 03 305 79 01

Nagezien door de verantwoordelijke ingenieur, hiërarchisch overste:
Gedekend door:Simon Tuller (Ingenieur)
Gedekend op:2021-11-12 09:58:16 +01:0
Reden:Ik heer dit document goed

Simon Tuller

Voorgesteld door de dir. investeringen
Gedekend door:Filip Vanhaute
Gedekend op:2021-11-12 10:04:14 +01:0
Reden:Ik keur dit document goed

Filip Vanhaute

Gezien om gevoegd te worden bij het voorlopig Onteigeningsbesluit van:
Vlaams minister van Mobiliteit en Openbare Werken,

Lydia PEETERS

Gezien om gevoegd te worden bij het definitief Onteigeningsbesluit van:
Vlaams minister van Mobiliteit en Openbare Werken,

Lydia PEETERS

Ind.	Aard	Datum
02	Opmaak onteigeningsplan	27-07-'21

Projectnummer: . | Dossiernummer: . | Besteknummer: .
plotbestand: 1M3D8EG027330 02.pdf
Cad-bestand: 1M3D8EG027330 02.zip

Dossiergegevens
7/9 | Projectnr.: 04/006474

Nummer van het plan

1M3D8E	G	027330	02
entiteitscode	prefix	volgnummer	fase index

Datum opmaak: 05-10-2016

Aangebrachte wijzigingen

GEWESTWEG N132 MERKSPLAS

STEENWEG OP WEELDE

ONTEIGENINGSPLAN

onteigeningen 44, 45, 48 en 136 t.e.m. 141

Afmetingen plan	Schaal	Kilometerpunten	Referentienummer AAPD
1,47 x 0,59 = 0,87m²	1 / 500	van 13.420 tot 14.040	13023-10606