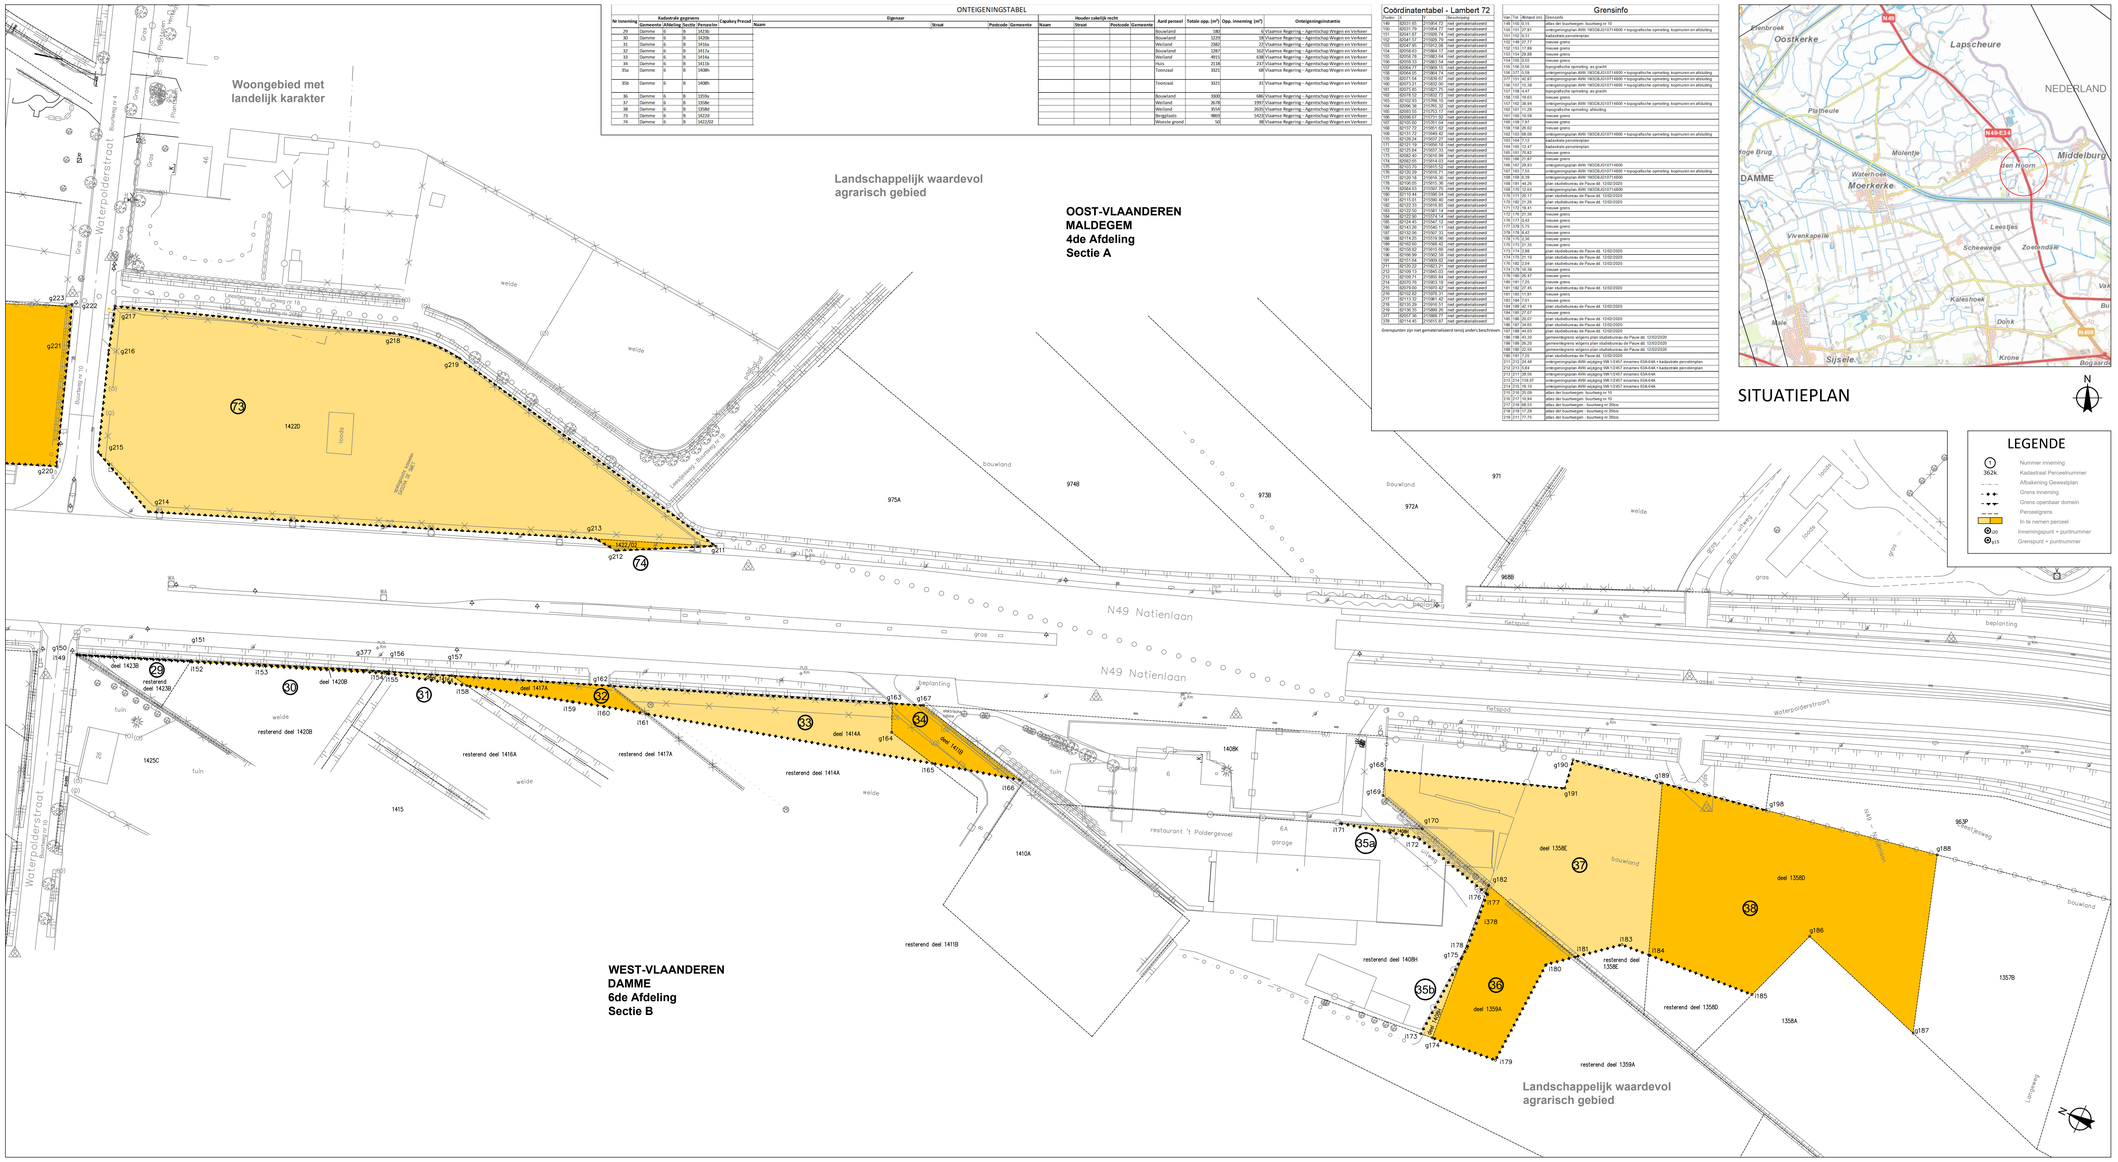

GRONDPLAN schaal:1/500

ONTEIGENINGSTABEL

Nr inname	Kadastrale gegevens				Cadpkey Perceel	Eigenaar				Houder zakelijk recht				Aard perceel	Totale opp. (m²)	Opp. inname (m²)	Onteigeningsinstantie
	Gemeente	Afdeling	Sectie	Perceelnr		Naam	Straat	Postcode	Gemeente	Naam	Straat	Postcode	Gemeente				
29	Damme	6	B	1423b										Bouwland	336	6	Vlaamse Regering - Agentschap Wegen en Verkeer
30	Damme	6	B	1420b										Bouwland	5229	58	Vlaamse Regering - Agentschap Wegen en Verkeer
31	Damme	6	B	1416a										Weiland	2382	21	Vlaamse Regering - Agentschap Wegen en Verkeer
32	Damme	6	B	1417a										Bouwland	1267	162	Vlaamse Regering - Agentschap Wegen en Verkeer
33	Damme	6	B	1414a										Weiland	4915	638	Vlaamse Regering - Agentschap Wegen en Verkeer
34	Damme	6	B	1411b										Huis	2134	297	Vlaamse Regering - Agentschap Wegen en Verkeer
35a	Damme	6	B	1408h										Toonzaal	3321	58	Vlaamse Regering - Agentschap Wegen en Verkeer
35b	Damme	6	B	1408h										Toonzaal	3321	83	Vlaamse Regering - Agentschap Wegen en Verkeer
36	Damme	6	B	1359a										Bouwland	3599	666	Vlaamse Regering - Agentschap Wegen en Verkeer
37	Damme	6	B	1358e										Bouwland	7478	1987	Vlaamse Regering - Agentschap Wegen en Verkeer
38	Damme	6	B	1358d										Weiland	3014	2693	Vlaamse Regering - Agentschap Wegen en Verkeer
73	Damme	6	B	1422d										Bergplaats	4865	542	Vlaamse Regering - Agentschap Wegen en Verkeer
74	Damme	6	B	1422d/2										Woonte gronel	50	50	Vlaamse Regering - Agentschap Wegen en Verkeer

Coördinatentabel - Lambert 72

Punten	X	Y	Beschrijving
150	92031.55	215854.72	met gelinealiseerd
151	92031.79	215854.77	met gelinealiseerd
152	92041.57	215858.79	met gelinealiseerd
153	92041.57	215858.79	met gelinealiseerd
154	92047.80	215912.08	met gelinealiseerd
155	92054.70	215854.72	met gelinealiseerd
156	92054.70	215883.04	met gelinealiseerd
157	92054.70	215883.04	met gelinealiseerd
158	92064.60	215884.74	met gelinealiseerd
159	92071.54	215859.97	met gelinealiseerd
160	92073.21	215902.59	met gelinealiseerd
161	92073.21	215902.59	met gelinealiseerd
162	92078.92	215922.72	met gelinealiseerd
163	92102.92	215768.10	met gelinealiseerd
164	92096.35	215760.32	met gelinealiseerd
165	92063.53	215763.11	met gelinealiseerd
166	92102.92	215768.10	met gelinealiseerd
167	92102.92	215931.04	met gelinealiseerd
168	92117.72	215951.67	met gelinealiseerd
169	92111.72	215948.67	met gelinealiseerd
170	92128.34	215937.72	met gelinealiseerd
171	92128.34	215937.72	met gelinealiseerd
172	92129.34	215937.72	met gelinealiseerd
173	92062.40	215958.99	met gelinealiseerd
174	92062.40	215914.72	met gelinealiseerd
175	92103.72	215951.72	met gelinealiseerd
176	92103.72	215951.72	met gelinealiseerd
177	92129.19	215916.30	met gelinealiseerd
178	92106.35	215953.72	met gelinealiseerd
179	92064.42	215982.72	met gelinealiseerd
180	92110.44	215996.06	met gelinealiseerd
181	92110.44	215996.06	met gelinealiseerd
182	92123.72	215916.30	met gelinealiseerd
183	92123.92	215981.14	met gelinealiseerd
184	92129.19	215916.30	met gelinealiseerd
185	92129.20	215924.11	met gelinealiseerd
186	92143.30	215940.11	met gelinealiseerd
187	92133.30	215937.72	met gelinealiseerd
188	92174.25	215976.30	met gelinealiseerd
189	92174.25	215976.30	met gelinealiseerd
190	92159.52	215953.56	met gelinealiseerd
191	92169.99	215962.56	met gelinealiseerd
192	92129.19	215916.30	met gelinealiseerd
193	92129.19	215916.30	met gelinealiseerd
194	92077.96	215888.72	met gelinealiseerd
195	92114.45	215915.57	met gelinealiseerd

Grensinfo

Van	Tot	Afstand (m)	Grenstekk
149	150	0.73	atlas der buurtwegen - buurtweg nr 10
150	151	27.81	onteigeningsplan AWV 1903CdU01714000 + topografische opmeting. kopmuren en afsluiting
151	152	9.31	kadastrale perceelsgrien
152	153	27.77	nieuwe grens
153	154	71.88	nieuwe grens
154	155	28.88	nieuwe grens
155	156	0.00	nieuwe grens
156	157	9.04	topografische opmeting. as gracht
157	158	9.59	onteigeningsplan AWV 1903CdU01714000 + topografische opmeting. kopmuren en afsluiting
158	159	67.27	onteigeningsplan AWV 1903CdU01714000 + topografische opmeting. kopmuren en afsluiting
159	160	21.38	onteigeningsplan AWV 1903CdU01714000 + topografische opmeting. kopmuren en afsluiting
160	161	9.47	topografische opmeting. as gracht
161	162	19.83	nieuwe grens
162	163	24.00	onteigeningsplan AWV 1903CdU01714000 + topografische opmeting. kopmuren en afsluiting
163	164	71.39	topografische opmeting. afsluiting
164	165	39.58	nieuwe grens
165	166	7.87	nieuwe grens
166	167	28.02	nieuwe grens
167	168	39.08	onteigeningsplan AWV 1903CdU01714000 + topografische opmeting. kopmuren en afsluiting
168	169	7.12	kadastrale perceelsgrien
169	170	52.47	kadastrale perceelsgrien
170	171	75.82	nieuwe grens
171	172	0.00	nieuwe grens
172	173	29.93	onteigeningsplan AWV 1903CdU01714000
173	174	7.55	onteigeningsplan AWV 1903CdU01714000 + topografische opmeting. kopmuren en afsluiting
174	175	39.08	onteigeningsplan AWV 1903CdU01714000
175	176	44.26	plan studiebureau de Pauw dd. 12/02/2020
176	177	72.64	onteigeningsplan AWV 1903CdU01714000
177	178	26.17	plan studiebureau de Pauw dd. 12/02/2020
178	179	27.26	plan studiebureau de Pauw dd. 12/02/2020
179	180	28.43	nieuwe grens
180	181	28.43	nieuwe grens
181	182	9.40	nieuwe grens
182	183	7.78	nieuwe grens
183	184	26.31	nieuwe grens
184	185	52.47	nieuwe grens
185	186	75.82	nieuwe grens
186	187	0.00	nieuwe grens
187	188	29.93	nieuwe grens
188	189	7.55	nieuwe grens
189	190	39.08	nieuwe grens
190	191	44.26	plan studiebureau de Pauw dd. 12/02/2020
191	192	72.64	onteigeningsplan AWV 1903CdU01714000
192	193	26.17	plan studiebureau de Pauw dd. 12/02/2020
193	194	27.26	plan studiebureau de Pauw dd. 12/02/2020
194	195	28.43	nieuwe grens
195	196	9.40	nieuwe grens
196	197	7.78	nieuwe grens
197	198	44.03	plan studiebureau de Pauw dd. 12/02/2020
198	199	43.30	perceelsgrens volgens plan studiebureau de Pauw dd. 12/02/2020
199	200	28.29	perceelsgrens volgens plan studiebureau de Pauw dd. 12/02/2020
200	201	22.56	perceelsgrens volgens plan studiebureau de Pauw dd. 12/02/2020
201	202	0.00	plan studiebureau de Pauw dd. 12/02/2020
202	203	24.40	ontwerpplan AWV wijziging 168.12-KW2 innames 634-644 + kadastrale perceelsgrien
203	204	9.84	ontwerpplan AWV wijziging 168.12-KW2 innames 634-644 + kadastrale perceelsgrien
204	205	28.68	ontwerpplan AWV wijziging 168.12-KW2 innames 634-644
205	206	109.07	ontwerpplan AWV wijziging 168.12-KW2 innames 634-644
206	207	76.13	ontwerpplan AWV wijziging 168.12-KW2 innames 634-644
207	208	25.09	atlas der buurtwegen - buurtweg nr 10
208	209	19.84	atlas der buurtwegen - buurtweg nr 10
209	210	58.53	atlas der buurtwegen - buurtweg nr 26ba
210	211	21.99	atlas der buurtwegen - buurtweg nr 26ba
211	212	77.75	atlas der buurtwegen - buurtweg nr 26ba

Grenspunten zijn niet gemarkeerd/staand in terrein, anders beschreven

SITUATIEPLAN

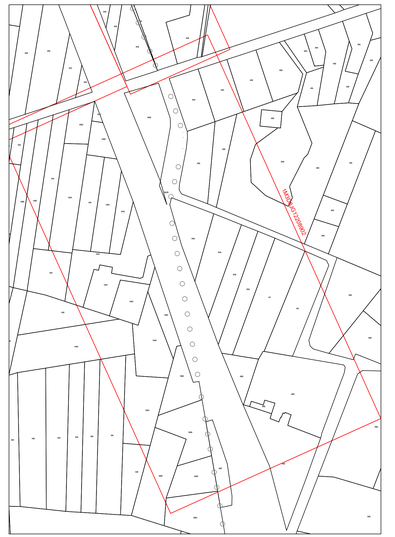

KADASTERPLAN schaal:1/2500

LEGENDE

- 1 / 3624 — Nummer inneming
- Kadastraal Perceelnummer
- Afbakening Gewestplan
- Grens inneming
- Grens openbaar domein
- Perceelgrens
- In te nemen perceel
- 100 — Innemingspunt + puntnummer
- 115 — Grenspunt + puntnummer

Vlaanderen is wegen en verkeer

VLAAMSE OVERHEID
AGENTSCHAP WEGEN EN VERKEER
Wegen en Verkeer West-Vlaanderen
VAC Jacob van Maerlant
Koning Albert I - laan 1/2 bus 82, 8200 Brugge
Tel. 050 24 80 00
e-mail: wegen.westvlaanderen@mow.vlaanderen.be

Studiebureau: TRACTEBEL ENGIE
tecon (+)
Opgemaakt door: Stijn Van Maelsaeke
Landmeter-expert, voor Tecon bvba Erkend bij het Vlaams Gewest van Eerste Aanleg van Gent LANnummer: 051169

Projectnummer	Dossiernummer	Ref. patrimonium
41535-10	X30/N49/89	ONT_92_202013_A11_Damme

Pdf: 1m3d8ig12208902.pdf
Cad: 1M3D8IG12208902.zip

Dossiergegevens externen:

Nagezien door de verantwoordelijke ingenieur, Brugge,
ir.-arch. Koen THYS

Voorgesteld door de dir. investeringen, Brugge,
ir. Humberto VAN NUNEN

Gezien om gevoegd te worden bij het voorlopig Onteigeningsbesluit van:
Lydia PEETERS

Gezien om gevoegd te worden bij het definitief Onteigeningsbesluit van:
Vlaams minister van Mobiliteit en Openbare Werken, Brussel,
Lydia PEETERS

Nummer van het plan
1M3D8I G 122089 02
entiteitscode prefix volgnummer fase index

Datum opmaak: 04/12/2020

Aangebrachte wijzigingen

Ind.	Aard	Datum
1	Wijziging inname percelen	23/10/20
2	Wijziging innames	04/12/20

A11 Damme

Aanleg parallelweg A11

deelproject Damme-Maldegem, fase 1 b,
onteigeningen tussen Waterpolderstr. en Langeweg te Damme

ONTEIGENINGSPLAN

Afmetingen plan	Schaal	Kilometerpunten	Referentienummer AAPD
1,260 x 0,594 = 1,75m²	1 / 500	van 135,1 tot 135,3	31019-10539