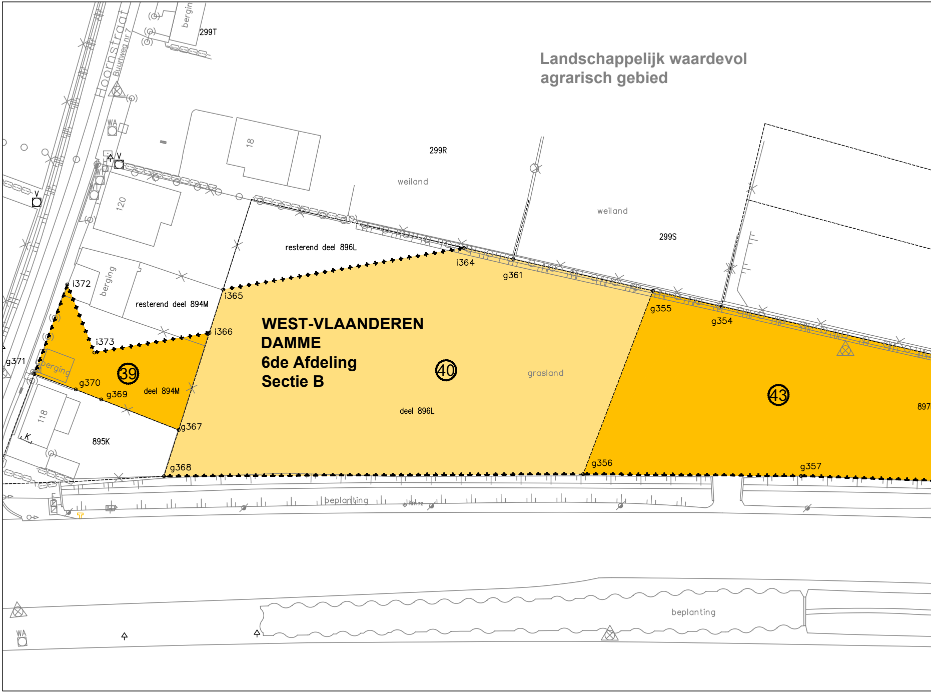
Landschappelijk waardevol agrarisch gebied
Hoornstraat
Buurtweg nr 7
bergin
299T
299R
299S
weiland
weiland
18
120
118
WA
V
V
resterend deel 896L
resterend deel 894M
berging
berging
i372
i373
i364
i365
i366
g361
g355
g354
g371
g370
g369
g367
g368
g356
g357
deel 894M
deel 896L
895K
897
grasland
WEST-VLAANDEREN
DAMME
6de Afdeling
Sectie B
39
40
43
beplanting
beplanting
K

ONTEIGENINGSTABEL

Nr inneming	Kadastrale gegevens				Capakey Precad	Eigenaar				Houder zakelijk recht				Aard perceel	Totale opp. (m²)	Opp. inneming (m²)	Onteigeningsinstantie
	Gemeente	Afdeling	Sectie	Perceelnr		Naam	Straat	Postcode	Gemeente	Naam	Straat	Postcode	Gemeente				
39	Damme	6	B	894m										Huis	1034	331	Vlaamse Regering – Agentschap Wegen en Verkeer
40	Damme	6	B	896l										Weiland	3638	2685	Vlaamse Regering – Agentschap Wegen en Verkeer
43	Damme	6	B	897b										Bouwland	2472	2843	Vlaamse Regering – Agentschap Wegen en Verkeer

GRONDPLAN

schaal:1/500

OOST-VLAANDEREN
MALDEGEM
4de Afdeling
Sectie A

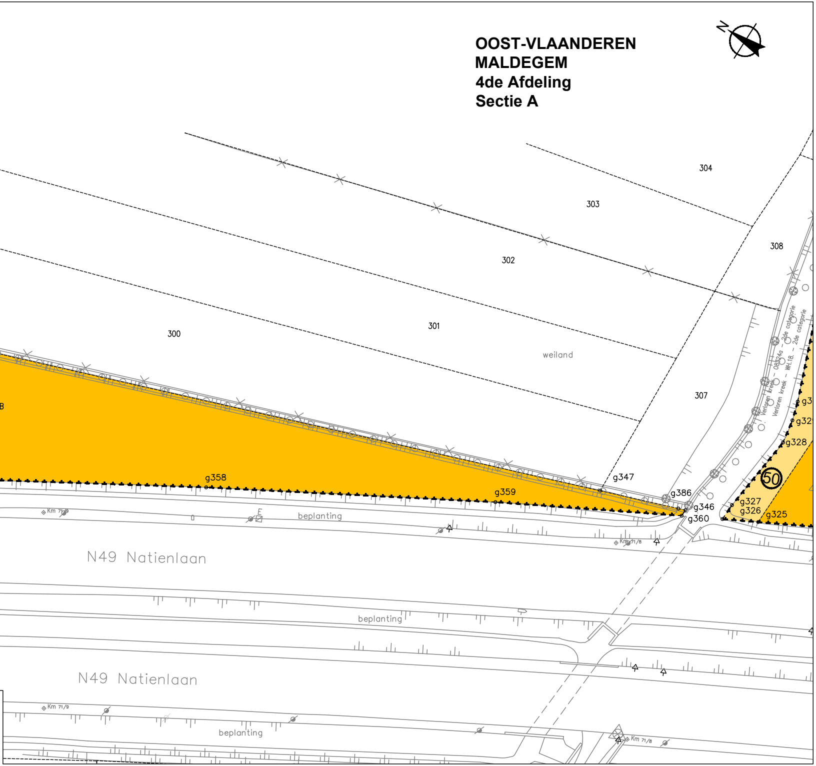
N
304
303
308
302
301
300
weiland
307
B
g347
g358
g359
g386
g346
g360
g3
g32
g328
50
g327
g326
g325
Verloren kreek - OB324a - 2de categorie
Verloren kreek - WH.18. - 2de categorie
Km 71/9
E
beplanting
Km 71/8
N49 Natienlaan
beplanting
N49 Natienlaan
Km 71/9
beplanting
Km 71/8

Coördinatentabel - Lambert 72

Puntnr.	X	Y	Beschrijving
346	81909.23	216347.92	niet gematerialiseerd
347	81904.01	216362.31	niet gematerialiseerd
354	81854.41	216499.04	niet gematerialiseerd
355	81850.21	216510.62	niet gematerialiseerd
356	81816.63	216503.53	niet gematerialiseerd
357	81836.99	216471.29	niet gematerialiseerd
358	81867.13	216420.68	niet gematerialiseerd
359	81892.39	216376.67	niet gematerialiseerd
360	81908.04	216347.94	niet gematerialiseerd
361	81841.66	216534.19	niet gematerialiseerd
364	81838.64	216542.52	niet gematerialiseerd
365	81809.70	216574.02	niet gematerialiseerd
366	81802.01	216571.93	niet gematerialiseerd
367	81784.82	216567.26	niet gematerialiseerd
368	81776.60	216565.05	niet gematerialiseerd
369	81781.96	216581.55	niet gematerialiseerd
370	81781.02	216586.25	niet gematerialiseerd
371	81779.36	216593.81	niet gematerialiseerd
372	81795.67	216597.45	niet gematerialiseerd
373	81788.22	216587.01	niet gematerialiseerd
386	81908.79	216349.13	niet gematerialiseerd

Grenspunten zijn niet gematerialiseerd tenzij anders beschreven.

LEGENDE

①	Nummer inneming
362k	Kadastraal Perceelnummer
-·-·-	Afbakening Gewestplan
- + +	Grens inneming
- ▾ ▾	Grens openbaar domein
— — —	Perceelgrens
▨	In te nemen perceel
⊙i20	Innemingspunt + puntnummer
⊙g15	Grenspunt + puntnummer

Grensinfo

Van	Tot	Afstand (m)	Grensinfo
346	386	1,29	gemeentegrens volgens kadastrale percelenplan + topografische opmeting: as gracht.
347	386	14,02	gemeentegrens volgens kadastrale percelenplan + topografische opmeting: as gracht.
347	354	145,45	gemeentegrens volgens kadastrale percelenplan + topografische opmeting: as gracht.
354	355	12,31	gemeentegrens volgens kadastrale percelenplan + topografische opmeting: as gracht.
355	356	34,32	kadastrale percelenplan
356	357	38,13	onteigeningsplan AWV WA I/2457 + topografische opmeting: kopmuren en bovenkant talud
357	358	58,86	onteigeningsplan AWV WA I/2457 + topografische opmeting: kopmuren en bovenkant talud
358	359	50,74	onteigeningsplan AWV WA I/2457 + topografische opmeting: kopmuren en bovenkant talud
359	360	32,72	onteigeningsplan AWV WA I/2457 + topografische opmeting: kopmuren en bovenkant talud
346	360	1,18	atlas van de waterlopen: Verloren Kreek - WH18 - 2de cat.
356	368	73,40	onteigeningsplan AWV WA I/2457 + topografische opmeting: kopmuren en bovenkant talud
368	367	8,51	onteigeningsplan AWV 1M3D8JG12011400
367	366	17,81	pv van opmeting Rik Pollet dd. 02/04/1996 met planreferentienr. 31019-432 + topografische opmeting: afsluiting
366	365	7,97	pv van opmeting Rik Pollet dd. 02/04/1996 met planreferentienr. 31019-432 + topografische opmeting: afsluiting
365	364	42,78	nieuwe grens
361	364	8,86	gemeentegrens volgens kadastrale percelenplan + topografische opmeting: as gracht.
361	364	25,07	gemeentegrens volgens kadastrale percelenplan + topografische opmeting: as gracht.
367	369	14,57	onteigeningsplan AWV 1M3D8JG12011400
369	370	4,79	onteigeningsplan AWV 1M3D8JG12011400
370	371	7,75	onteigeningsplan AWV 1M3D8JG12011400
371	372	16,72	onteigeningsplan AWV 1M3D8JG12011400
372	373	12,82	nieuwe grens
373	366	20,43	nieuwe grens

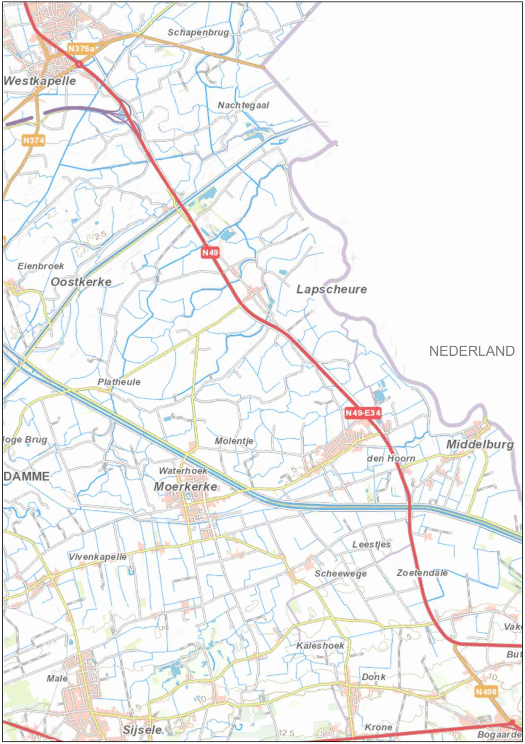
Schapenbrug
N376a
Westkapelle
Nachtegaal
N374
N49
Eienbroek
Oostkerke
Lapscheure
NEDERLAND
Platheule
N49-E34
oge Brug
Molentje
Middelburg
den Hoorn
DAMME
Waterhoek
Moerkerke
Leestjes
Vivenkapelle
Scheewege
Zoetendale
Vak
But
Kaleshoek
Male
Donk
N498
Sijsele
Krone
Bogaarde

SITUATIEPLAN

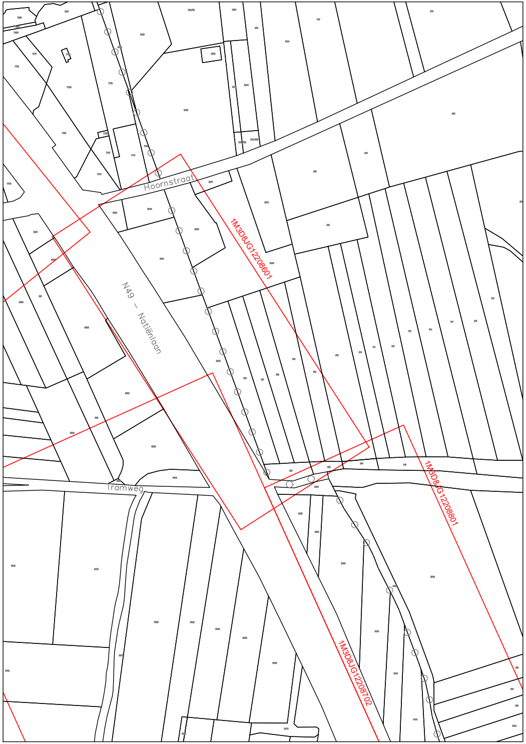
Hoornstraat
N49 – Natiënlaan
Tramweg
1M3D8JG12208601
1M3D8JG12208601
1M3D8JG12208702

KADASTERPLAN

schaal:1/2500

VLAAMSE OVERHEID
AGENTSCHAP WEGEN EN VERKEER
Wegen en Verkeer West-Vlaanderen
VAC Jacob van Maerlant
Koning Albert I - laan 1/2 bus 82, 8200 Brugge
Tel. 050 24 80 00
e-mail: wegen.westvlaanderen@mow.vlaanderen.be

Studiebureau:
TRACTEBEL ENGIE
teccon

Opgemaakt door:
Stijn Van Maelsaeke

Stijn Van Maelsaeke (Signature)
Digitaal ondertekend door Stijn Van Maelsaeke (Signature)
Datum: 2021.03.11 12:37:51 +01'00'

Landmeter-expert, voor Teccon bvba
beëdigd door de Rechtbank
van Eerste Aanleg van Gent
LANnummer: 051169

Projectnummer	Dossiernummer	Ref. patrimonium
41535-10	X30/N49/89	ONT_30_202013_A11_Damme

Pdf: 1m3d8jg12208601.pdf
Cad: 1M3D8JG12208601.zip

Nagezien door de verantwoordelijke ingenieur,
Brugge,
Getekend door:Koen Thys (Signature)
Getekend op:2021-03-29 14:57:10 +02:0
Reden:Ik keur dit document goed
Koen Thys
ir.-arch. Koen THYS

Voorgesteld door de dir. investeringen,
Brugge,
Getekend door:Gorik De Koker (Signatur
Getekend op:2021-03-29 15:40:56 +02:0
Reden:Ik keur dit document goed
Gorik De Koker
ir. Humberto VAN NUNEN

Gezien om gevoegd te worden bij het voorlopig
Onteigeningsbesluit van:

Lydia PEETERS

Gezien om gevoegd te worden bij het definitief
Onteigeningsbesluit van:
Vlaams minister van Mobiliteit en Openbare Werken,
Brussel,
Getekend door:Lydia Peeters (Signature)
Getekend op:2023-04-26 18:50:42 +02:0
Reden:Ik keur dit document goed

Lydia PEETERS

Dossiergegevens
externen:

Nummer van het plan

entiteitscode	prefix	volgnummer	fase	index
1M3D8J	G	122086	0	1

Datum opmaak: 04/12/2020

Aangebrachte wijzigingen

Ind.	Aard	Datum
1	Wijziging innames	04/12/20

A11
Damme

Aanleg parallelweg A11

deelproject Damme-Maldegem, fase 1 b, onteigeningen tussen Hoornstraat en Tramweg te Damme

ONTEIGENINGSPLAN

Afmetingen plan	Schaal	Kilometerpunten	Referentienummer AAPD
1,470 x 0,297 = 0,44m²	1 / 500	van 135,7 tot 136,3	31019-10536