
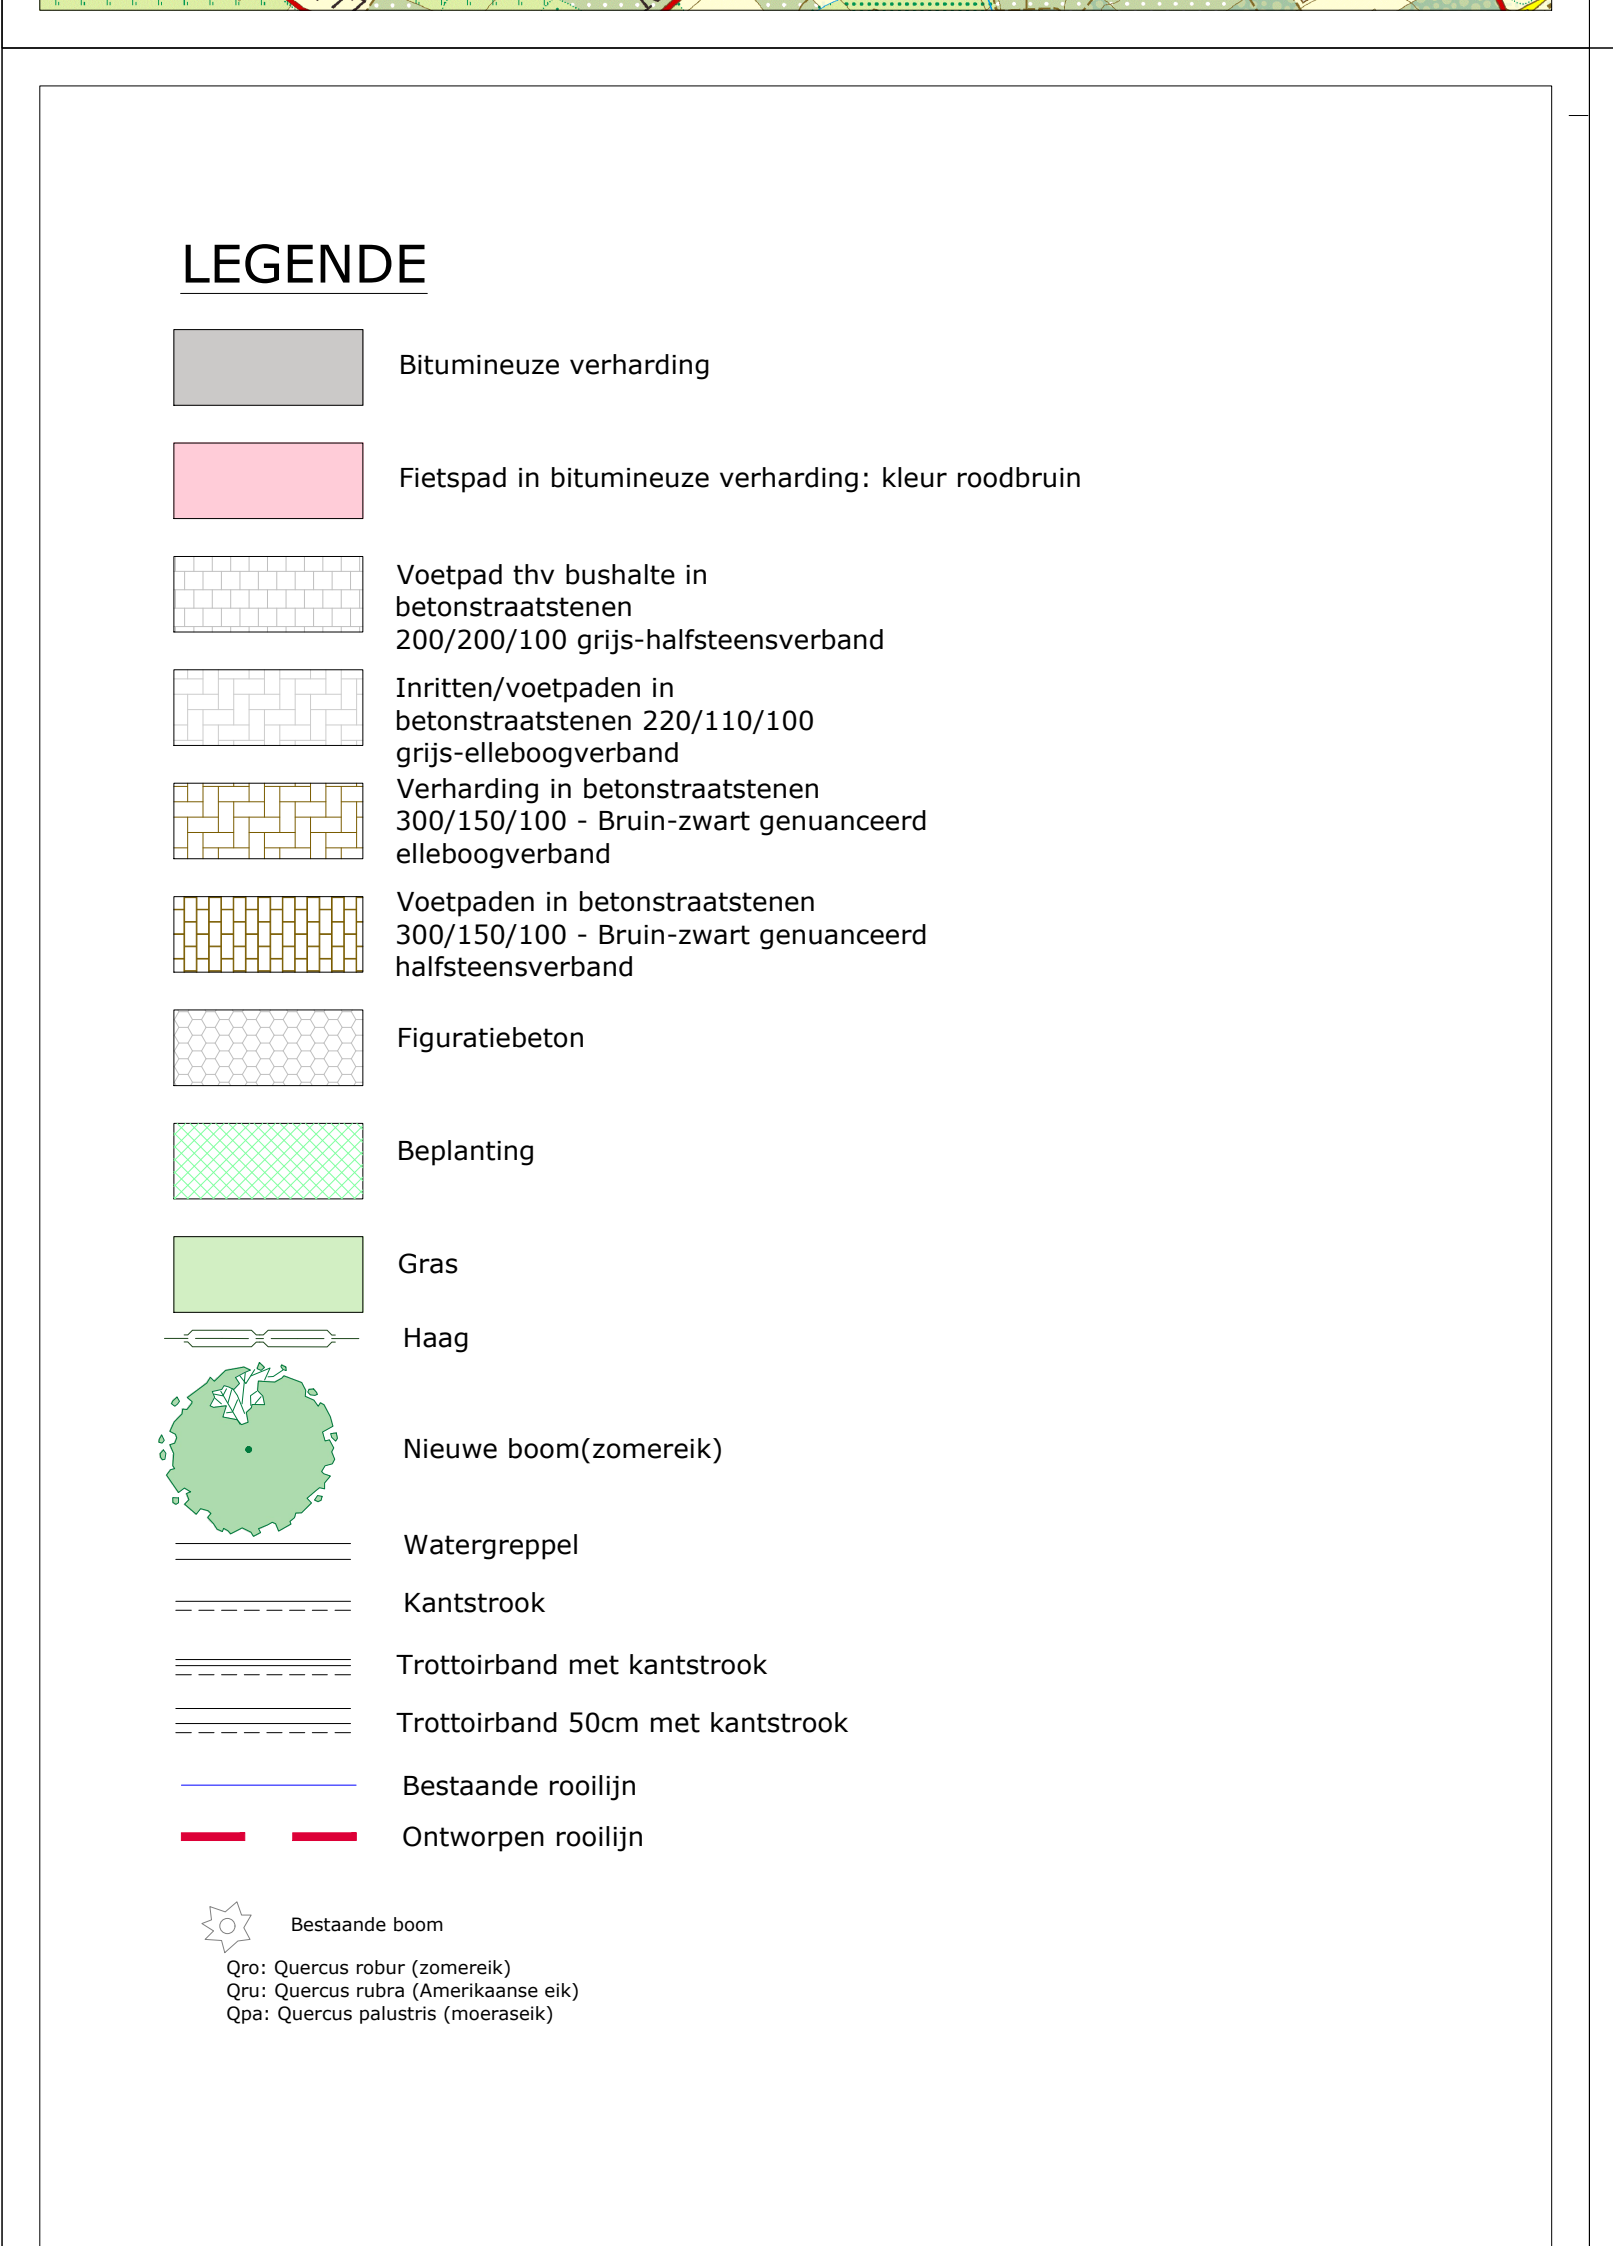


 

Vlaanderen
is wegen en verkeer

VLAAMSE OVERHEID
AGENTSCHAP WEGEN EN VERKEER Limburg
V.O. Herestraat 50 bus 4, 3500 Hasselt
Tel. 011 74 23 00
e-mail: wegen.limburg@mow.vlaanderen.be

Studiebureau:
TRACTEBEL
Te Hasselt:
P.O. 110
P.O. 110
P.O. 110

Projectnummer: X70/N20/21
Dossiernummer: 1M3D8G/19/31
Besteknummer: XXX
plottbestand: IN40203
Cad-bestand: IN40203

Dossiergegevens:
extern: P.015.198
PINW TE: IN40203

Nagezien door de teamverantwoordelijke projecten,
Hasselt,

Ir. Katrien LOOS

Nagezien en goedgekeurd door de dir. ir. investeringen,
Hasselt,

Ir. Dieter VAN DEN LANGENBERGH

Numer van het plan
1M3D8G 0 0 01
entreecode prefix volgnummer fase index
Datum opmaak: 17/02/21

Ind.	Aard	Datum
0	EERSTE UITGAVE	15/10/20
1	PROJECTNOTA	17/02/21

N20
Gemeente Kortesse

Herinrichting Hasseltsesteenweg
tussen Winkelstraat en kruispunt N76
DEEL 3: van huisnr. 118 tot huisnr.54

GRONDPLAN
WEGEN

Afmetingen plan	Schaal	Kilometerpunten
2.13x0.59 ~1.27m²	1/250	van 8.20 tot 8.63