



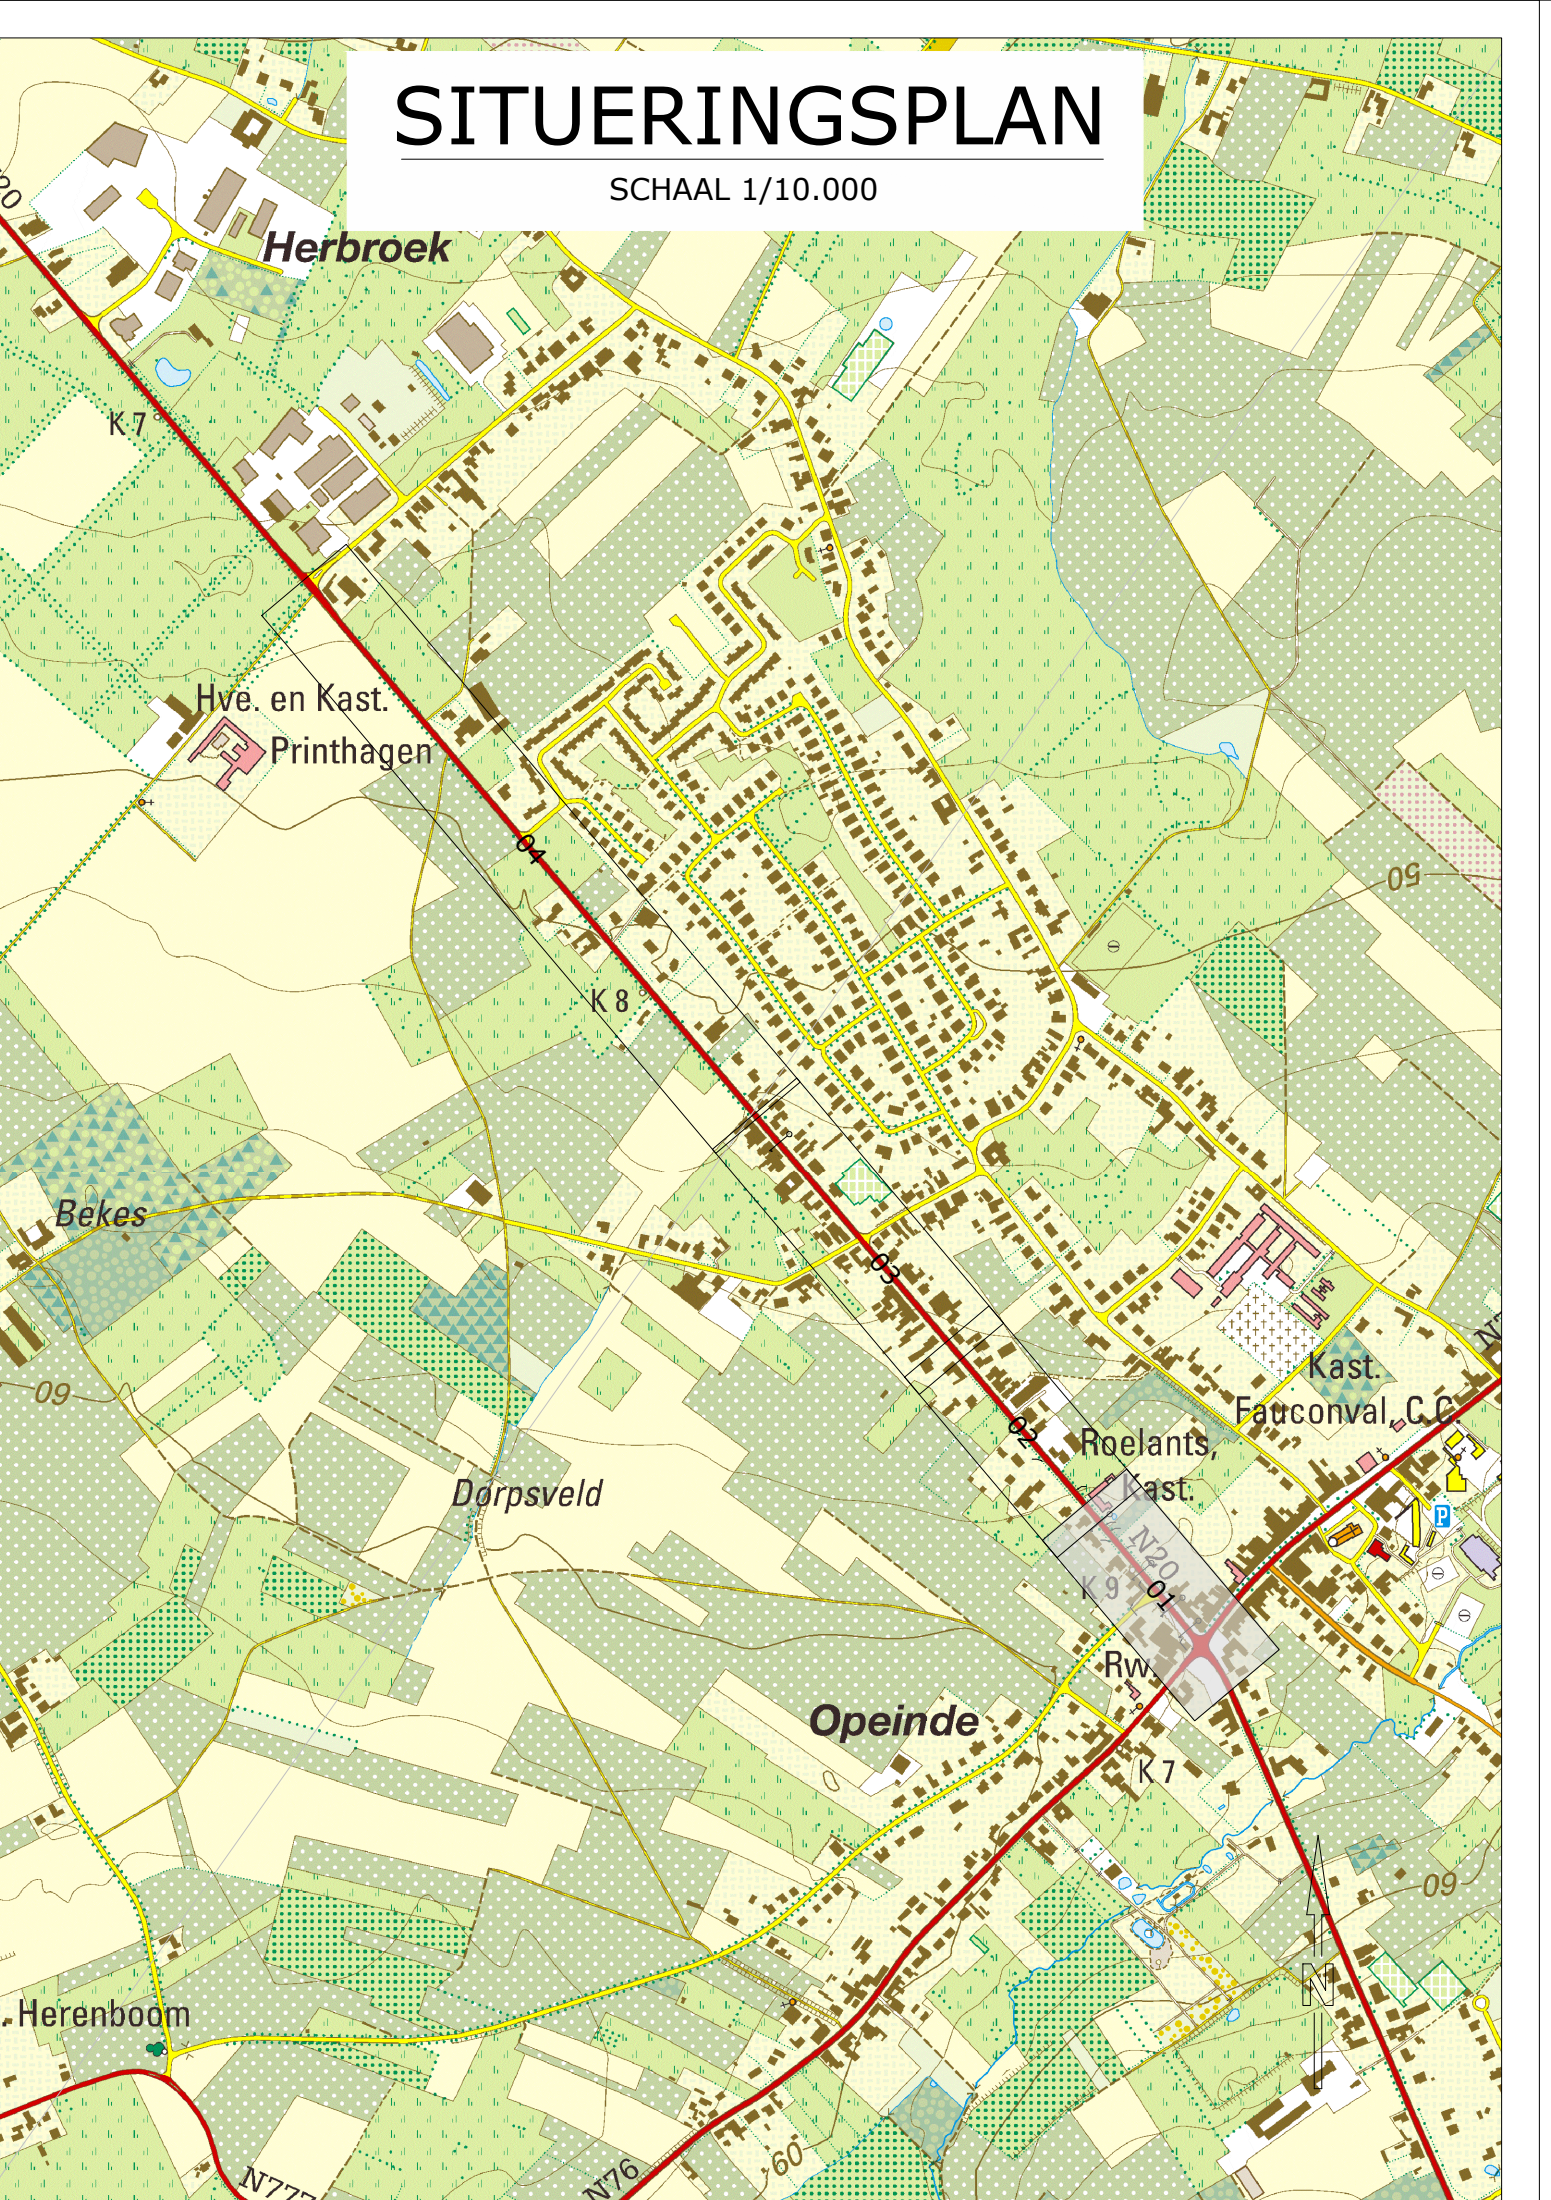

LEGENDE

- Bitumineuze verharding
- Fietspad in bitumineuze verharding: kleur roodbruin
- Voetpad thv bushalte in betonstraatstenen 200/200/100 grijs-halfsteensverband
- Tritten/voetpaden in betonstraatstenen 220/110/100 grijs-elleboogverband
- Verharding in betonstraatstenen 300/150/100 - Bruin-zwart genueanceerd elleboogverband
- Voetpaden in betonstraatstenen 300/150/100 - Bruin-zwart genueanceerd halfsteensverband
- Figuratiebeton
- Beplanting
- Gras
- Haag
- Nieuwe boom(zomereik)
- Watergreppel
- Kantstrook
- Trottoirband met kantstrook
- Trottoirband 50cm met kantstrook
- Bestaande rooilijn
- Ontworpen rooilijn

Bestaande boom
Qro: Quercus robur (zomereik)
Qrio: Quercus robur (Amerikaanse eik)
Qpal: Quercus palustris (mooreik)

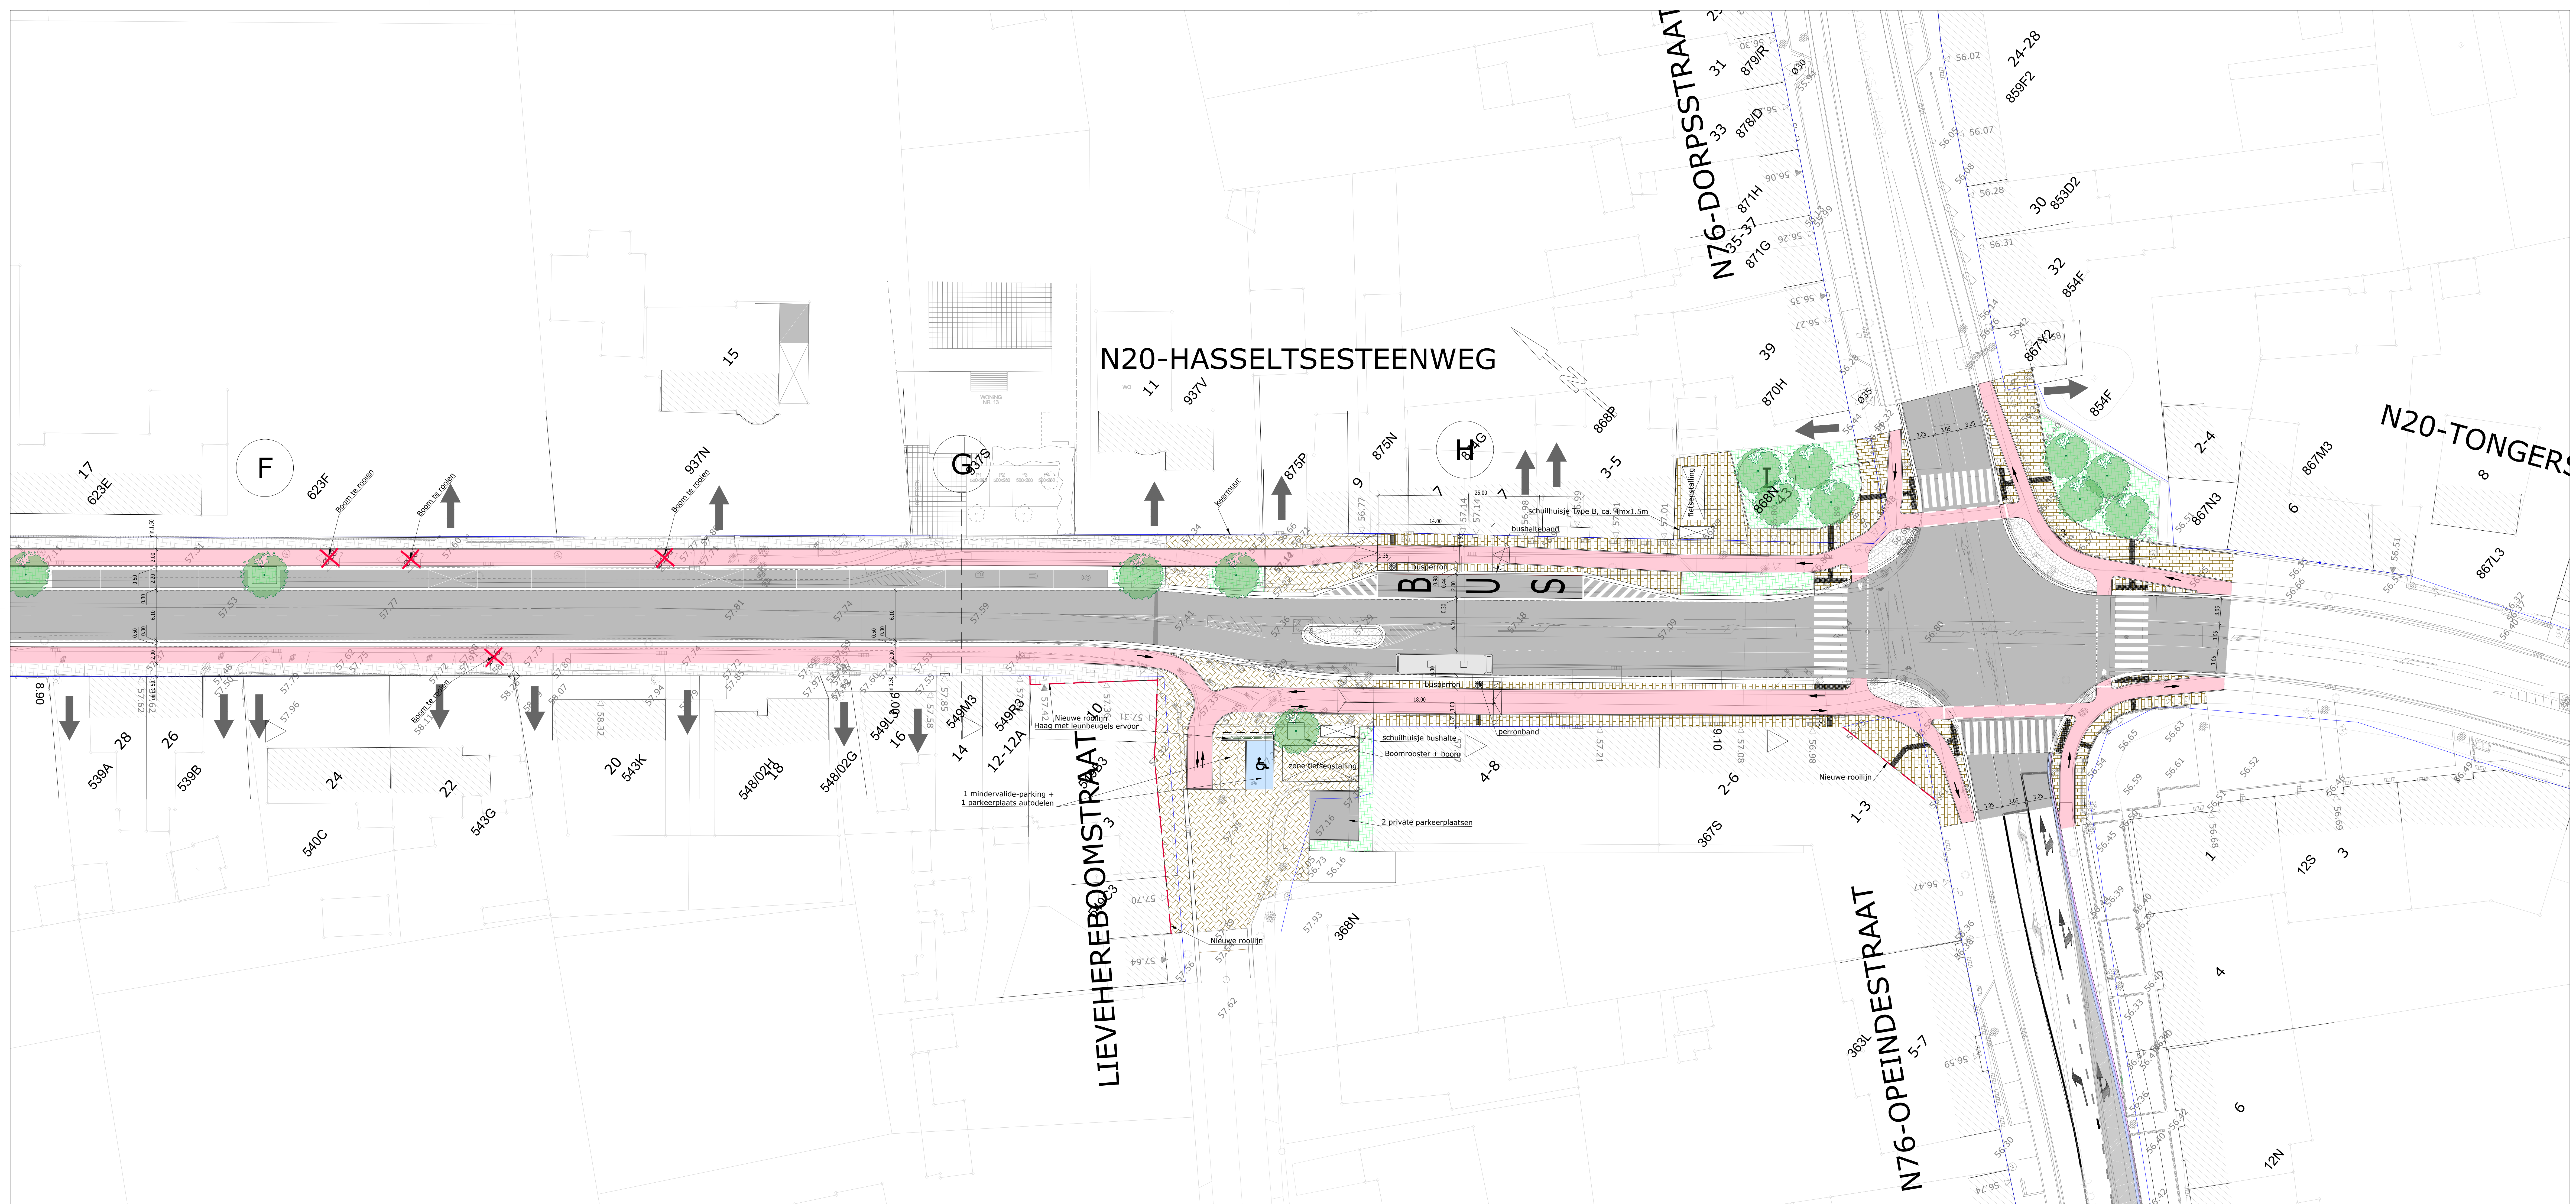

Studiebureau:	Projectnummer	Dossiernummer	Besteknummer
TRACTEBEL	XXX	X70/N20/21	1M3D8G/19/31
Te Hasselt:	plotbestand	IN40201	
...	Cad-bestand	IN40201	

Dossiergegevens extern: P.015198
PIN TE: IN40201

Nummer van het plan			
1M3D8G	0	0	01
entiteitscode	prefix	volgnummer	fase index
Datum opmaak: 17/02/21			

Aangebrachte wijzigingen		
Ind.	Aard	Datum
0	EERSTE UITGAVE	15/10/20
1	PROJECTNOTA	17/02/21
Ir. Katrien LOOS		
Nagezien en goedgekeurd door de dir. ir. investeringen, Hasselt.		
Ir. Dieter VAN DEN LANGENBERGH		

N20 Gemeente Kortesseem

Herinrichting Hasseltsesteenweg
tussen Winkelstraat en kruispunt N76
DEEL 1: van huisnr. 28 t.e.m. kruispunt N76

GRONDPAN WEGENIS

Afmetingen plan	Schaal	Kilometerpunten
1.47x0.59 ±0.87m²	1/250	van 8.90 tot 9.15